


n.1
Scala 1: 200

сін. 6

Identificativi Catastali:	Compilata da: Cubeddu Luigi
Serzone:	Iscritto all'albo: Geometri
Foglio: 26	Prov. Oristano
Particella: 481	
Subalterno: 2	

N. 00560

VICOLO I UMBERTO

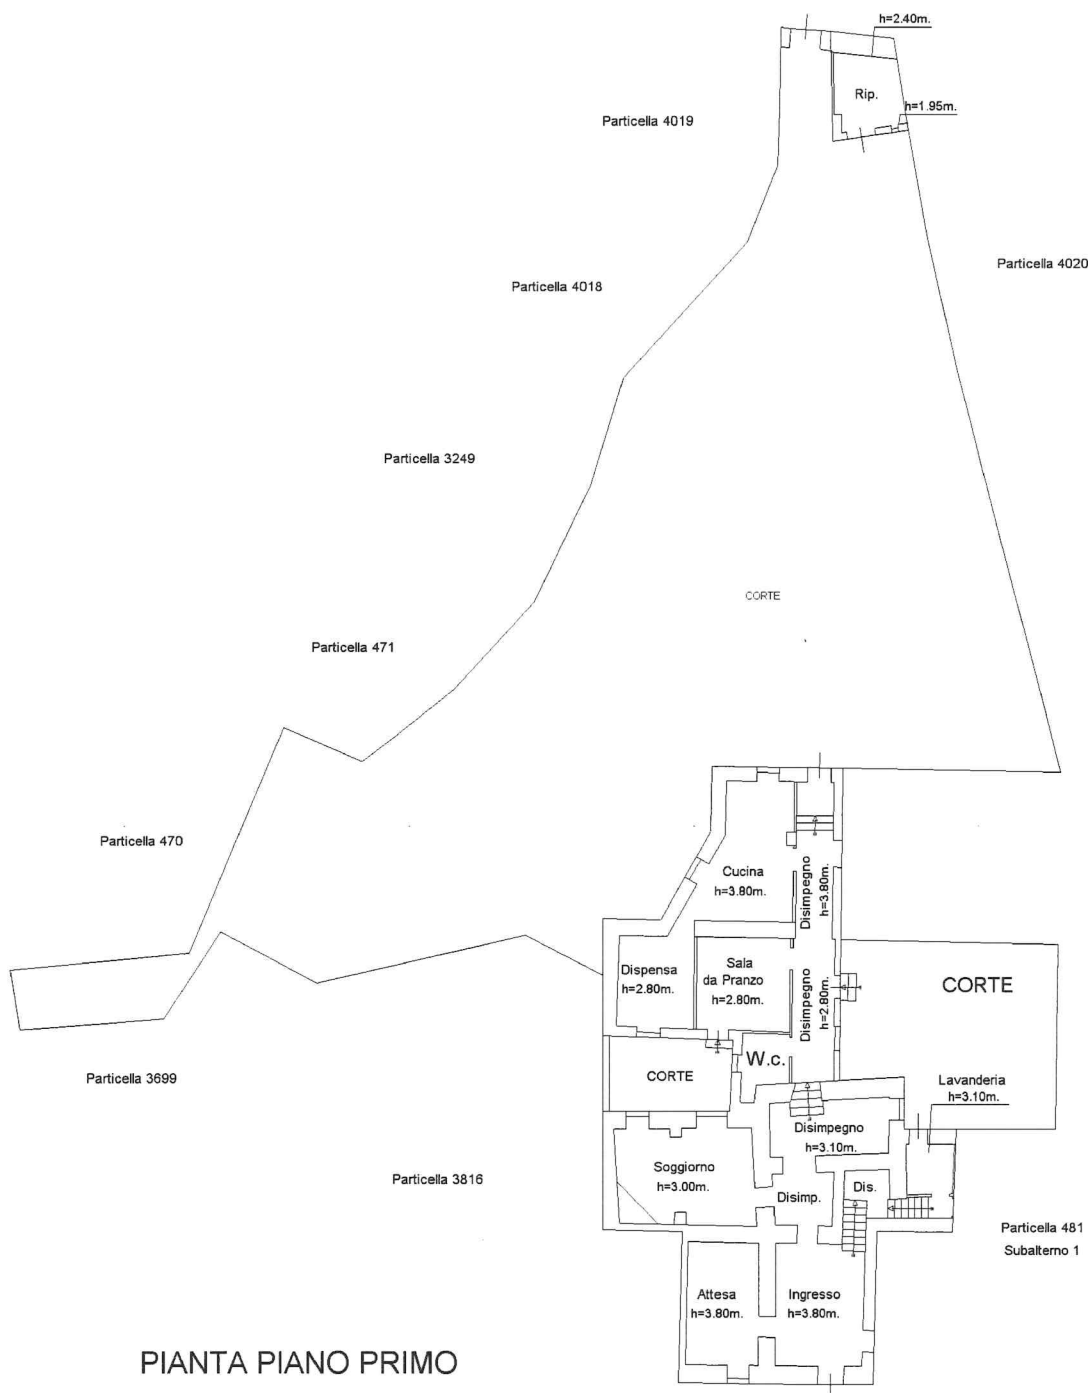

PIANTA PIANO PRIMO

