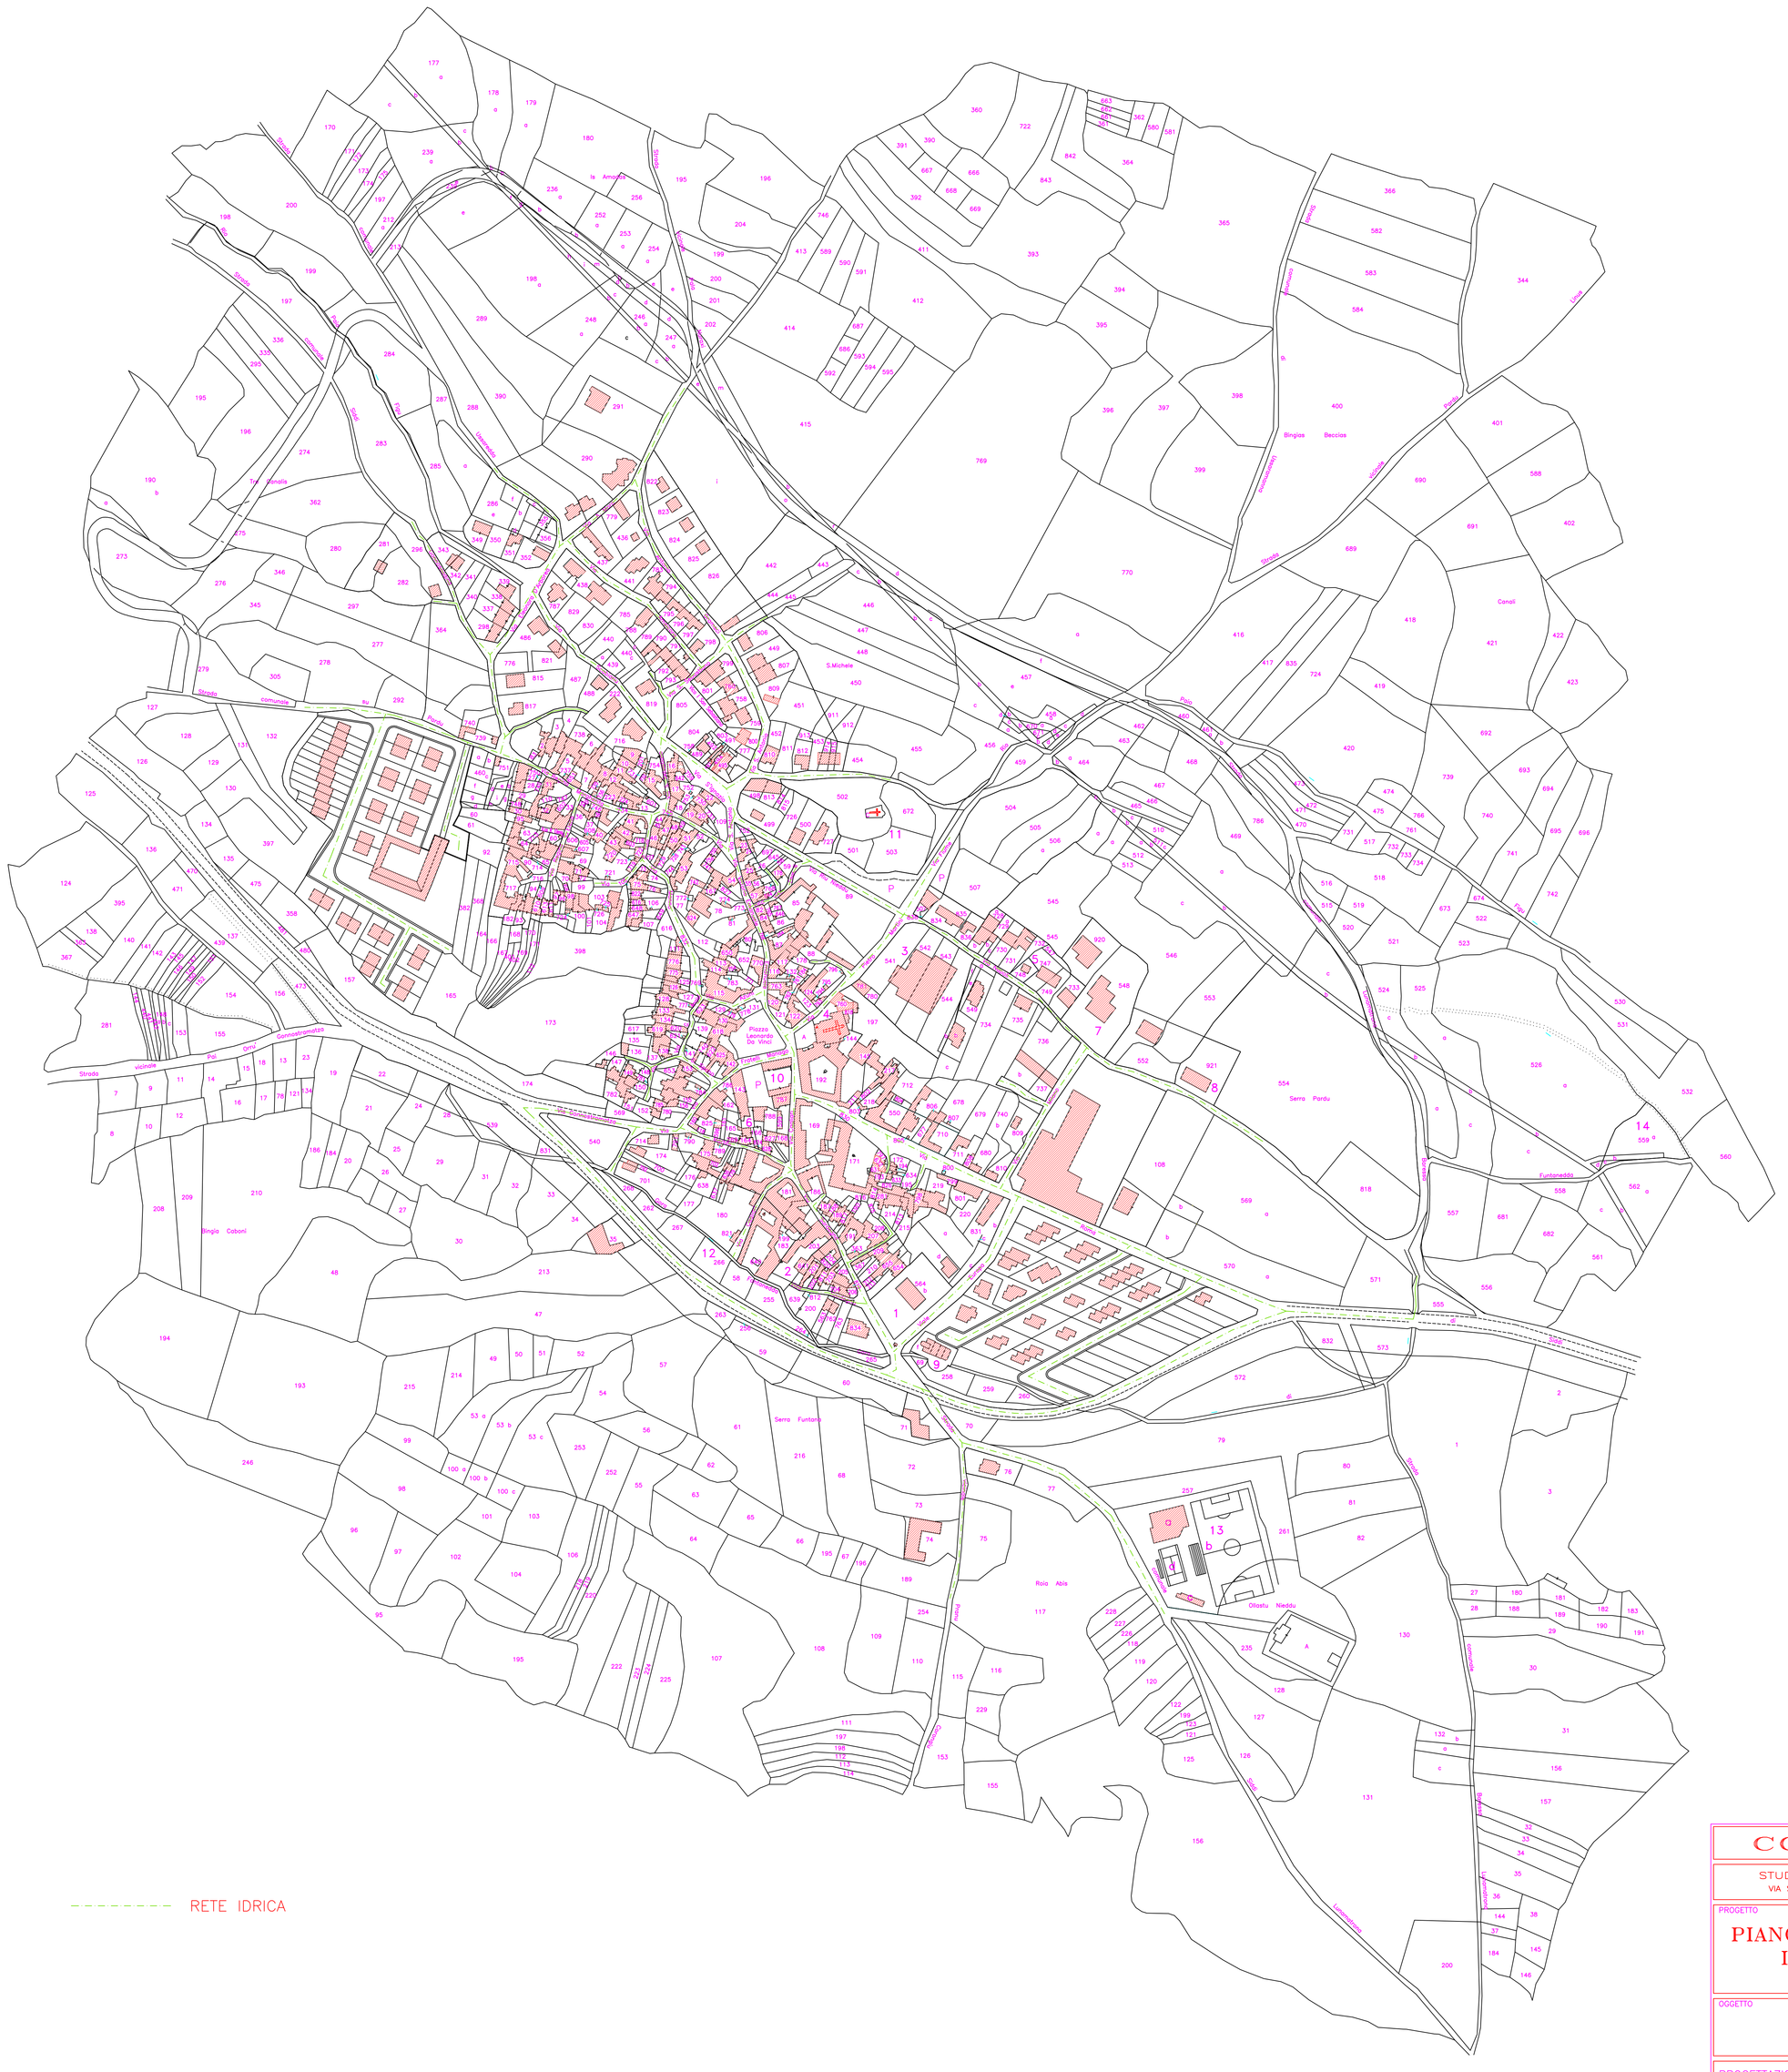

RETE IDRICA

COMUNE DI SIDDI

TAVOLA N. 12

STUDIO DI INGEGNERIA DOTT. ING. ROBERTO ERBA
VIA SAN BENEDETTO, 58 – 09129 CAGLIARI – Tel./Fax (070) 42.886 r.a.

PROGETTO

PIANO URBANISTICO COMUNALE IN VARIANTE AL P.d.F.

SOST. IL N.: DEL

ARCHIVIO: SIDDI–12

LICENZA INTERGRAPH N. 2056687303

OGGETTO

INFRASTRUTTURE: RETE IDRICA

DATA: OTTOBRE 1999

SCALA: 1:2000

PROGETTAZIONE: Dott. Ing. Roberto ERBA

COLLABORATORI: Dott. Ing. Raffaele RECCIA
Dott. Ing. Carmine FERRARA
Dott. Geol. Gianfranco PIRAS
Dott. Geol. Elisabetta CAPPAI
Dott. Agr. Paolo M. CALLIONI
Dott. Agr. Roberto CAU
Geom. Francesca SCHIRRU

VISTO: L'Amministrazione