




Le superfici catastali rappresentate nel presente elaborato sono puramente indicative. Le superfici catastali reali, comprovate da regolari atti catastali, a cui riferirsi per definire esattamente gli interventi progettuali dovranno essere dimostrate dai proprietari o dagli aventi diritto all'atto della richiesta del necessario titolo abilitativo

COMUNE DI URI
Provincia di Sassari



PIANO PARTICOLAREGGIATO
- CENTRO STORICO -

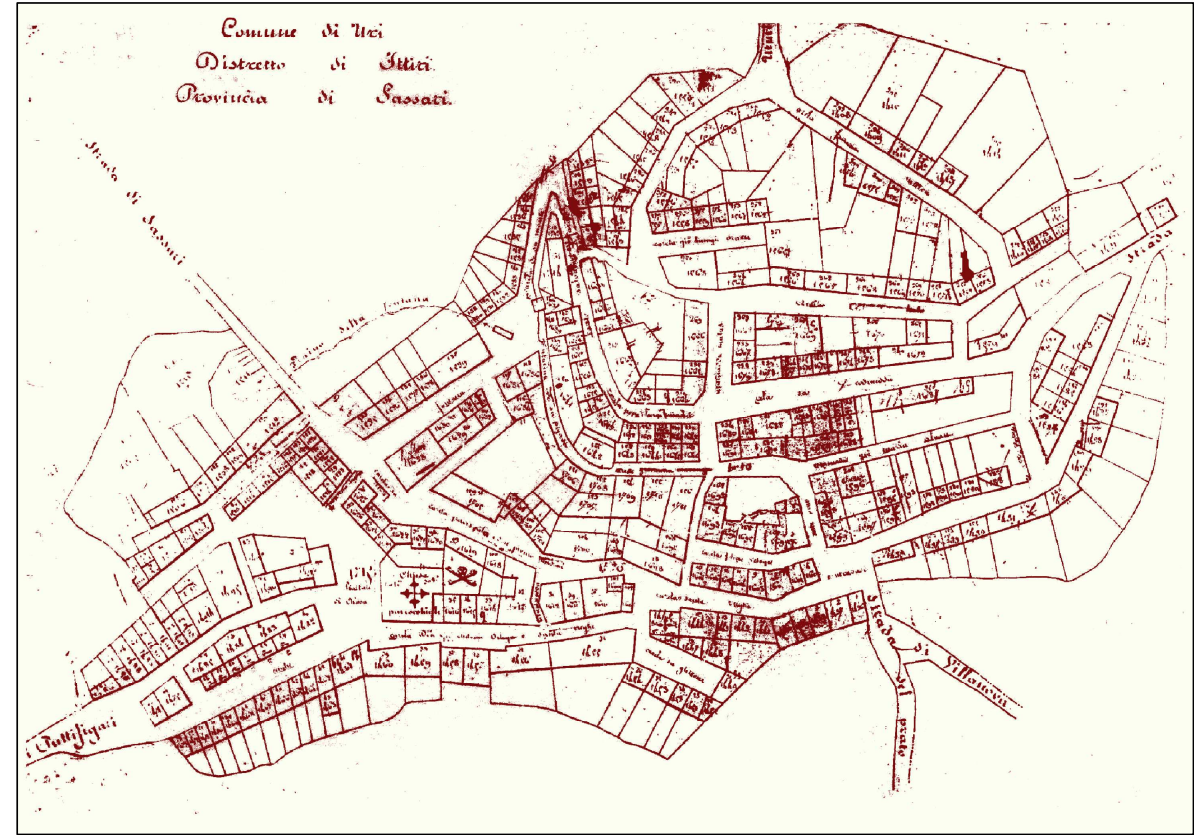

Tav. 5.00

Delimitazione degli isolati e delle unità
edilizie su base catastale

scala: 1:500

ottobre 2009

progettista
Ing. Marcello SECHI

responsabile del servizio
geom. Antonio SIMULA

sindaco
Dott. Giovanni BIDDAU

collaboratori: geom. Gian Mario Dettori, geom. Antico Massimo Fiori, p.l. Gavino Pinna

