



- Tipologia A: monocellula
- Tipologia B: bicellula in profondità
- Tipologia C: bicellula in larghezza
- Tipologia D: bicellula in larghezza ed in profondità
- Tipologia E: tricellula in larghezza
- Tipologia F: tricellula in larghezza ed in profondità
- Tipologia G: pluricellula in larghezza
- Tipologia H: pluricellula in larghezza ed in profondità
- Fabbricati di significativo interesse storico
- Fabbricati di recente edificazione o che hanno subito modificazioni tali da non renderli associabili a nessuna tipologia tradizionale o pertinenze interne al lotto e non rilevate

	Tipo A	Tipo B	Tipo C	Tipo D	Tipo E	Tipo F	Tipo G	Tipo H
a-1								
a-2								
a-3								
a-4								
b-1								
b-2								
b-3								
b-4								

COMUNE DI URI
Provincia di Sassari

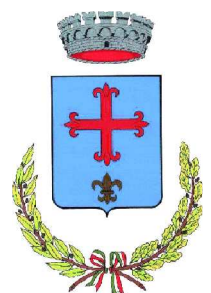

PIANO PARTICOLAREGGIATO
- CENTRO STORICO -

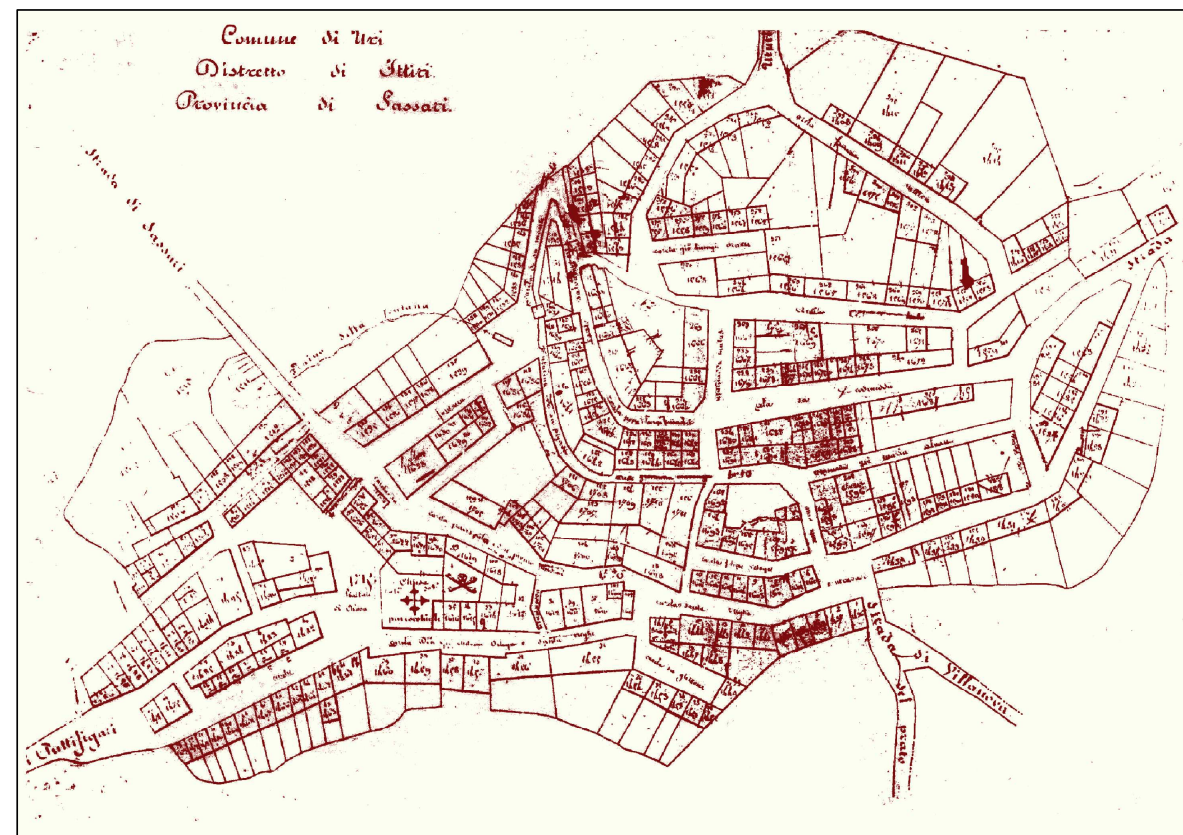

Tav. 12.00

Classificazione tipologica dei fabbricati
del centro storico

scala: 1:500

ottobre 2009

progettista
Ing. Marcello SECHI

responsabile del servizio
geom. Antonio SIMULA

sindaco
Dott. Giovanni BIDDAU

collaboratori: geom. Gian Mario Dettori, geom. Antico Massimo Fiori, p.l. Gavino Pinna