




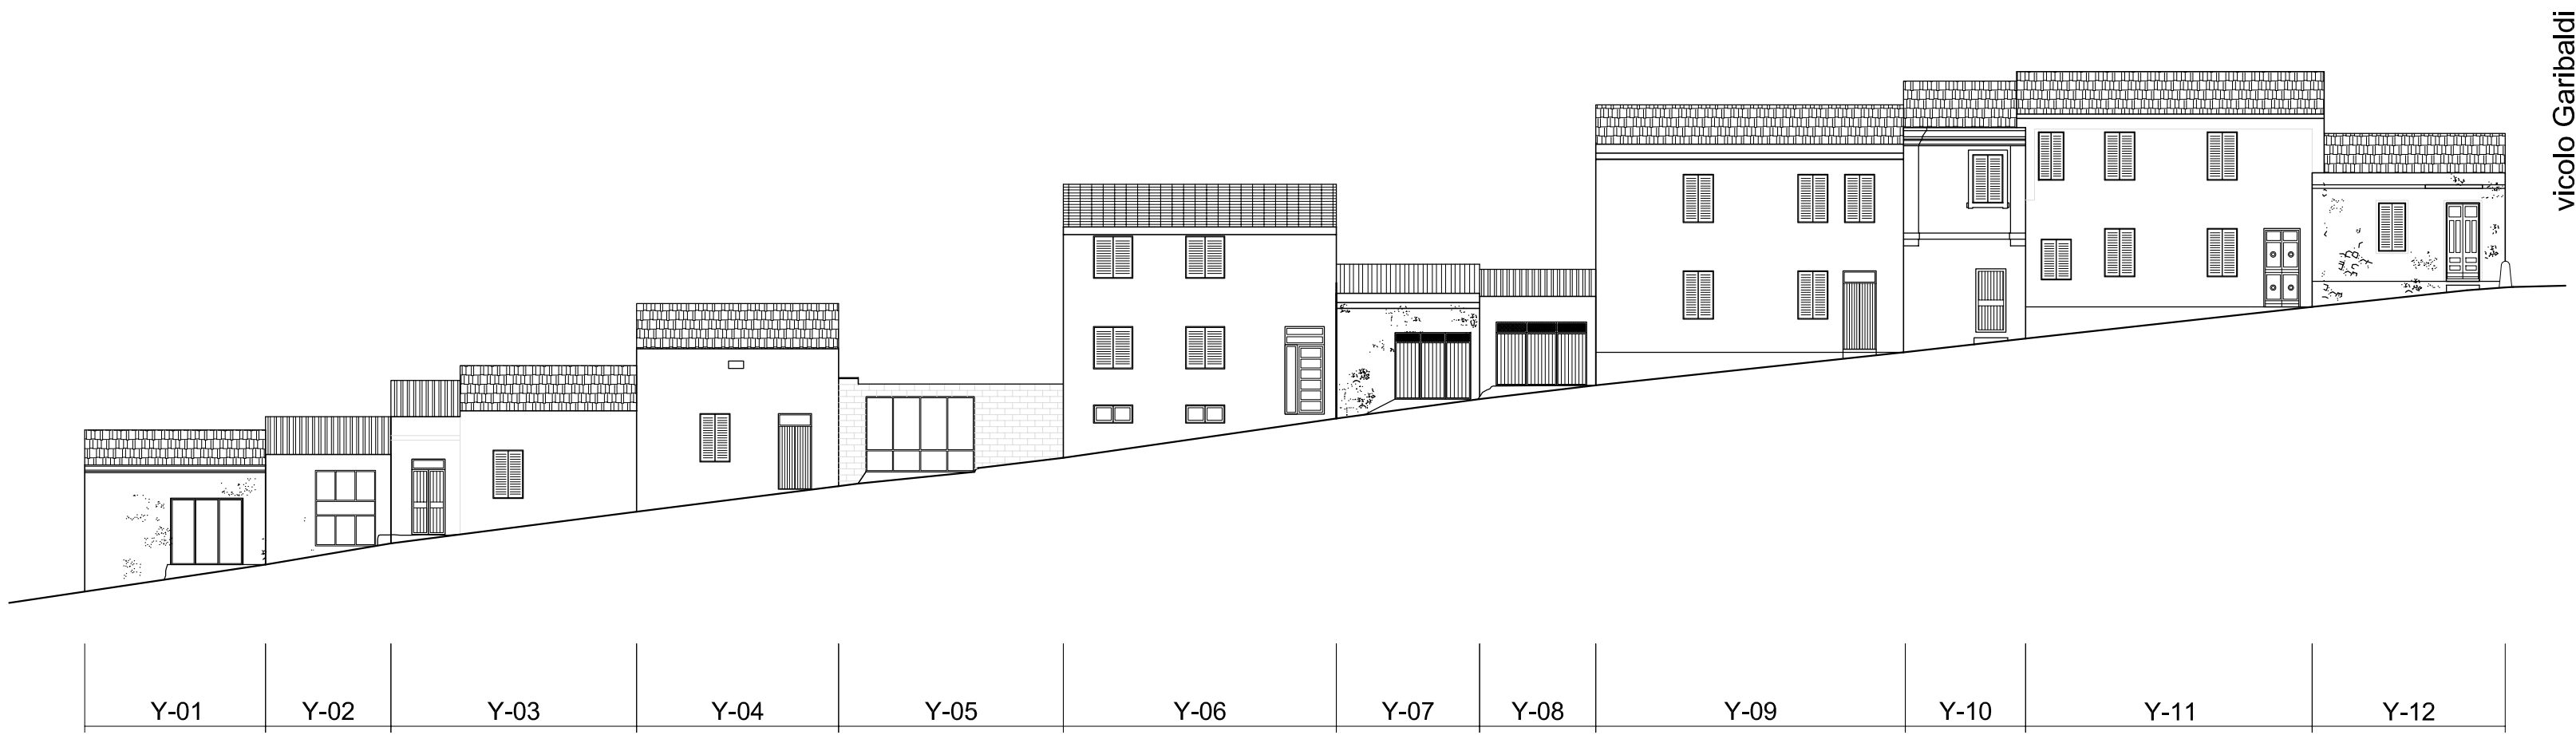


via Mazzini: stato attuale

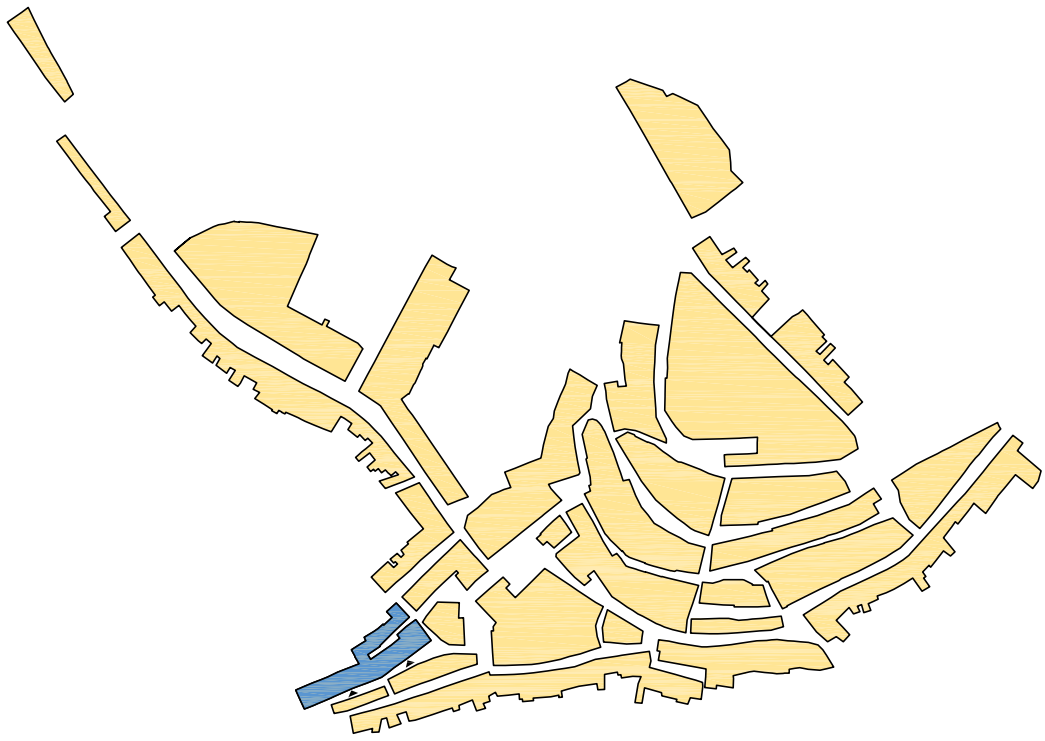

via Mazzini: progetto

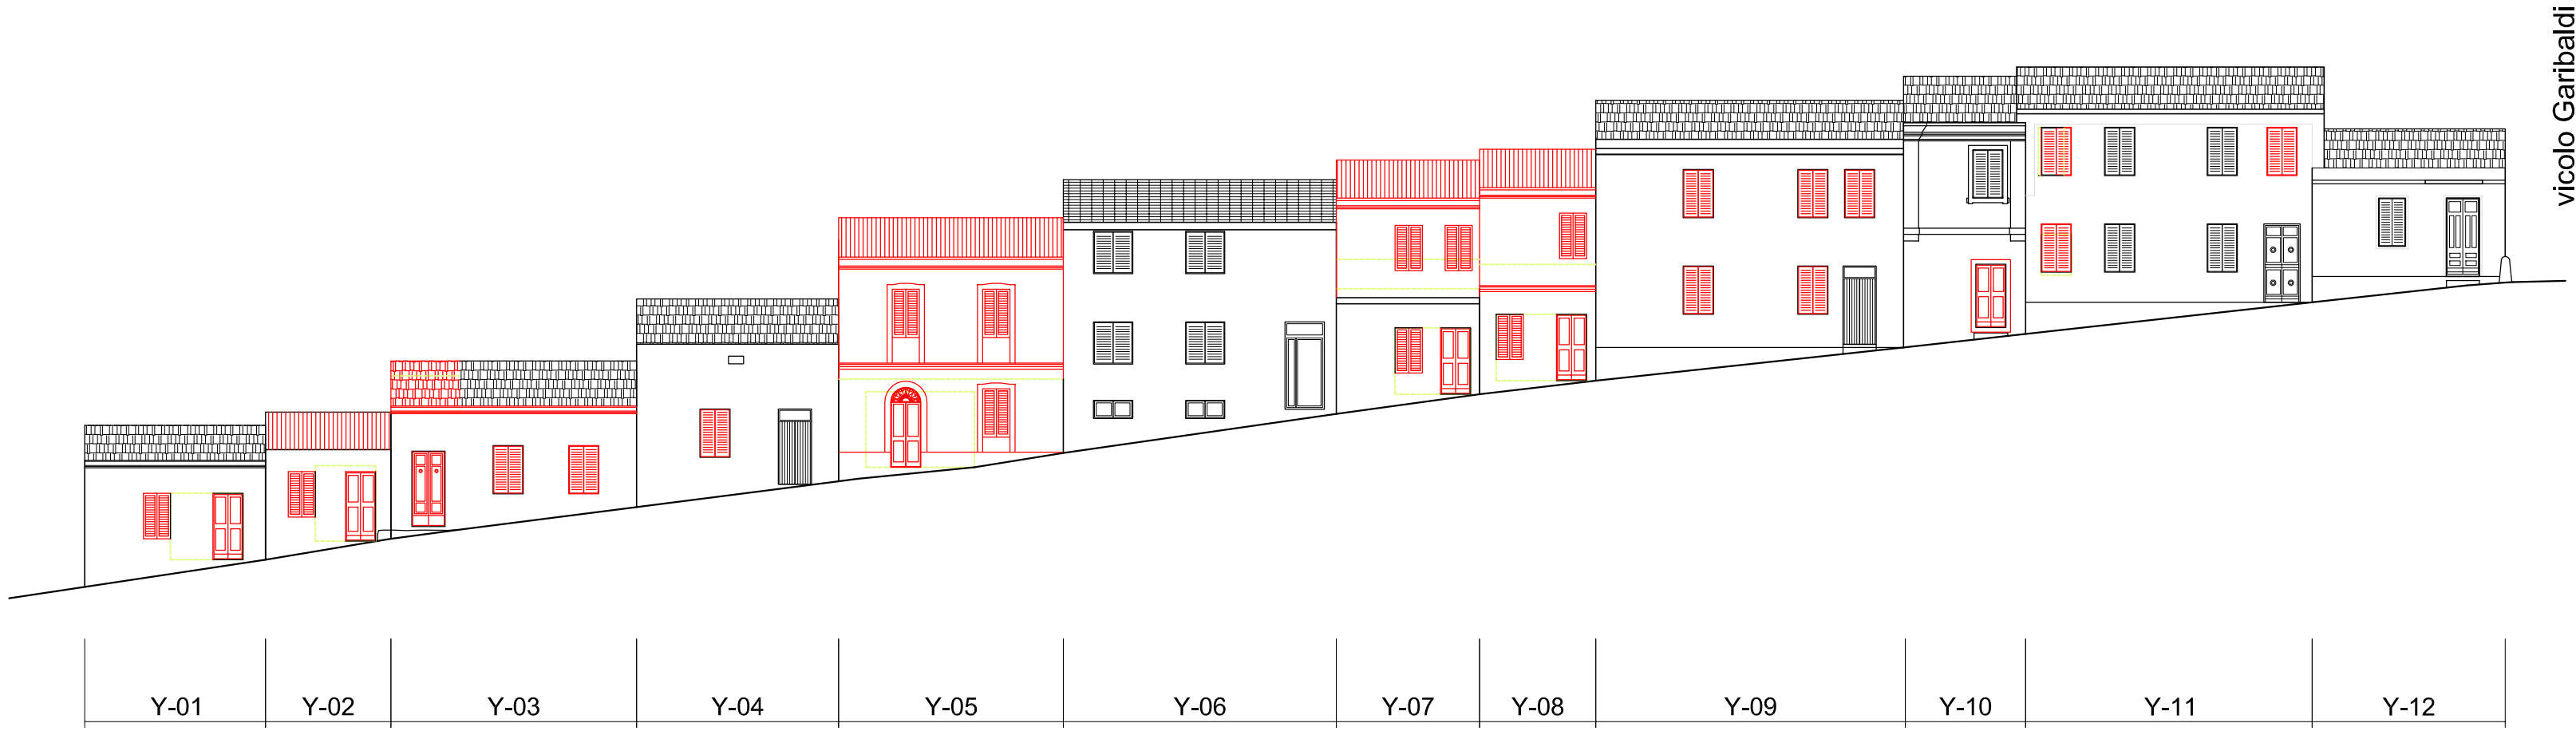

vicolo Garibaldi: stato attuale

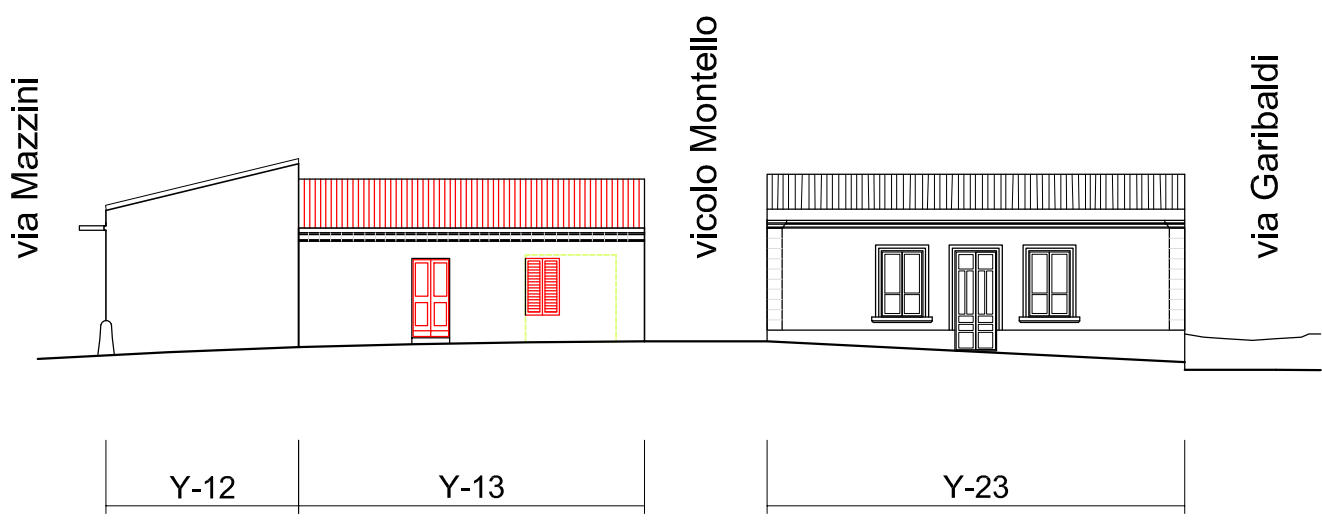


vicolo Garibaldi: progetto

COMUNE DI URI
Provincia di Sassari



PIANO PARTICOLAREGGIATO
- CENTRO STORICO -

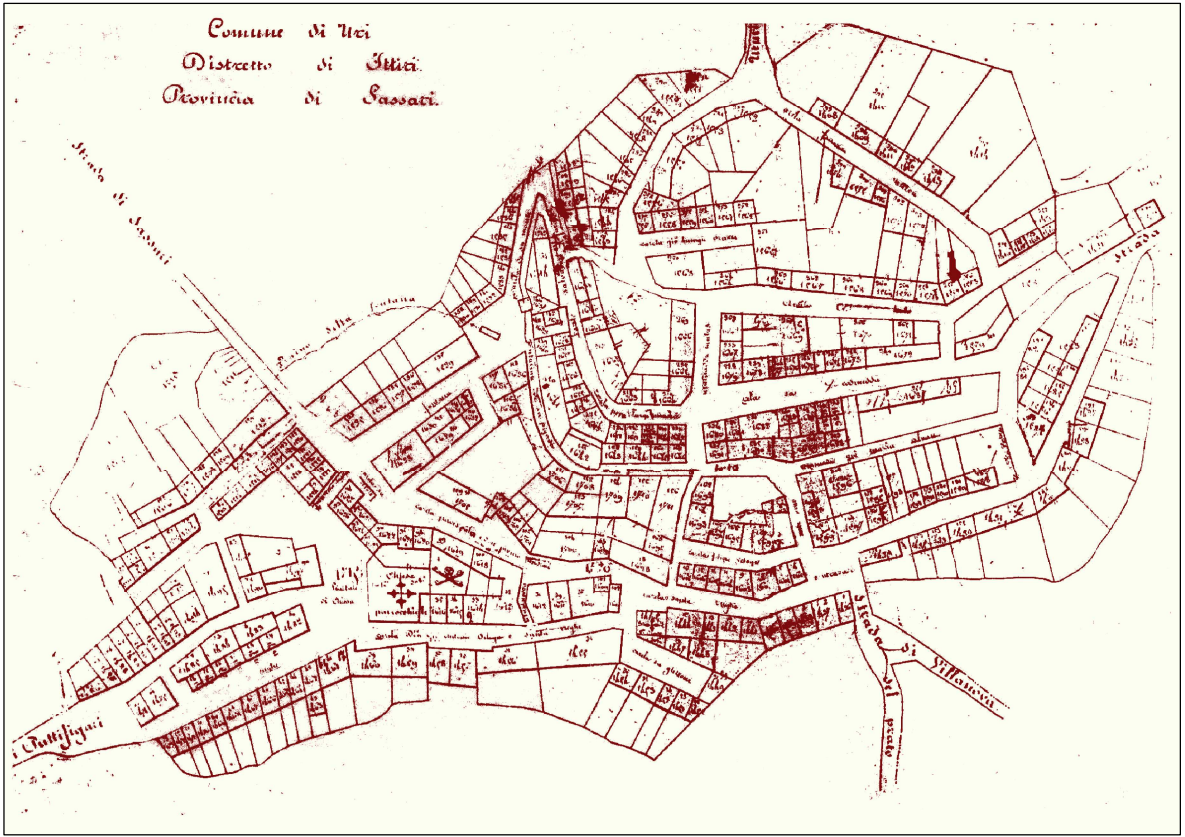

Tav. 16.11/B

scala: 1:200

Profilo regolatore via Mazzini:
comparto Y

ottobre 2009

progettista
ing. Marcello SECHI

responsabile del servizio
geom. Antonio SIMULA

sindaco
Dott. Giovanni BIDDAU

collaboratori: geom. Gian Mario Dettori, geom. Antioco Massimo Fiori, p.i. Gavino Pinna