


QUADRANTE 03_Centro Storico 1:2000

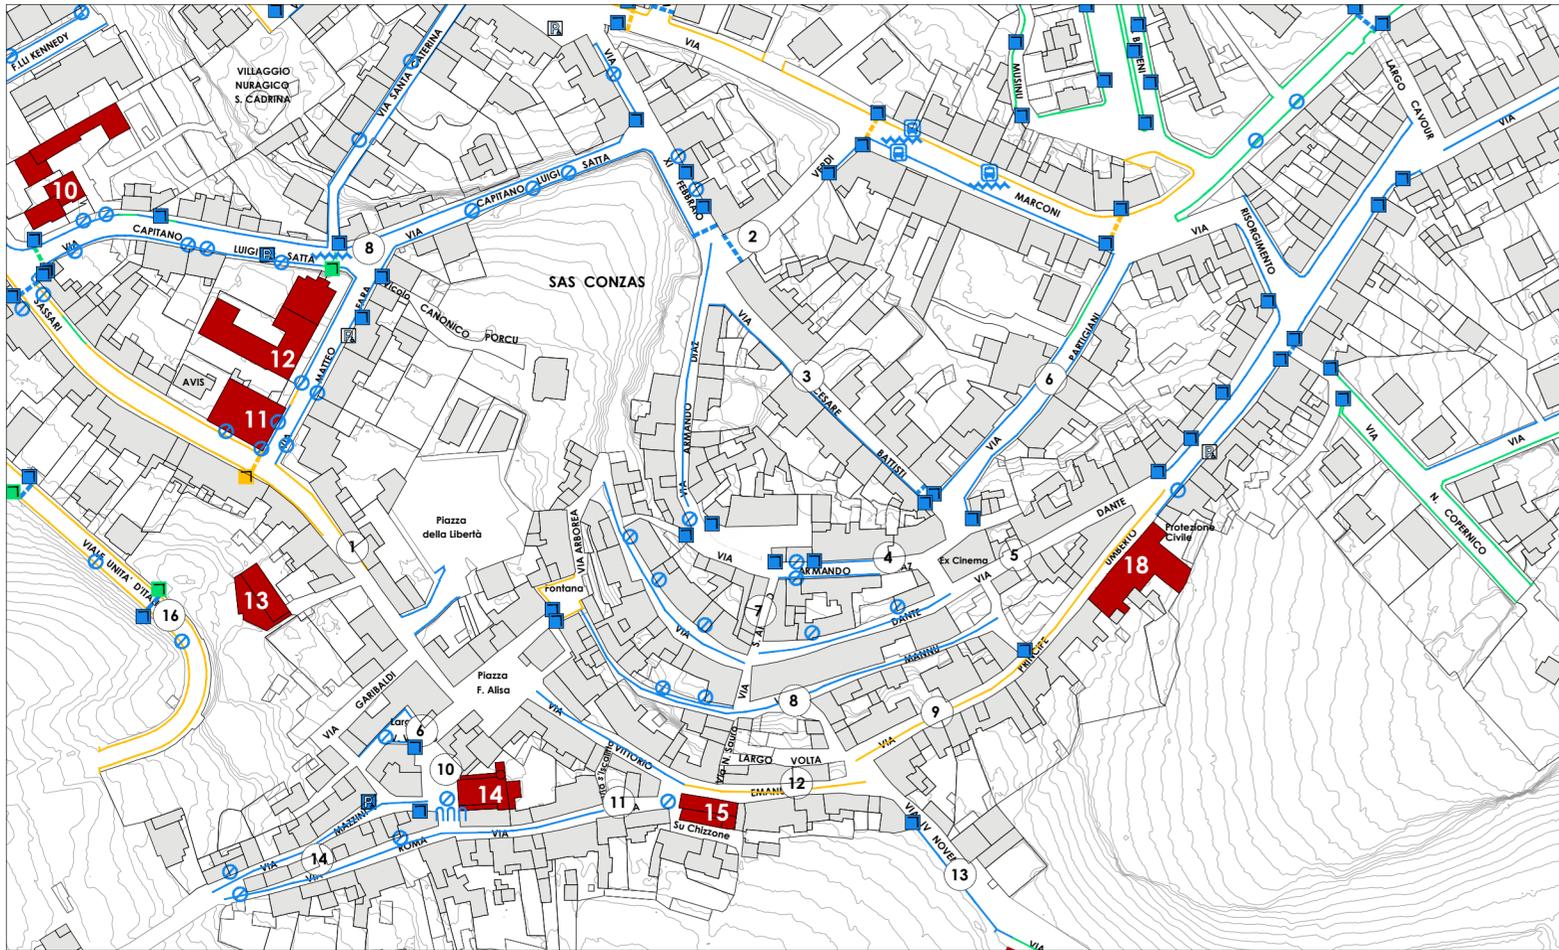

SIMBOLOGIA

- Perimetro Centro Matrice
- Marciapiede
- Attraversamento Pedonale
- Raccordo marciapiede-sede stradale
- Ostacolo
- Fermata Autobus
- Riferimento scheda
- Parcheggio disabili

INTERVENTI DI PROGETTO

- Marciapiede oggetto di intervento
- Attraversamento Pedonale di progetto
- Raccordo marciapiede-sede stradale
- Nuova pavimentazione tattile
- Parcheggio disabili di progetto
- Dissuasori di progetto
- Rimozioni ostacoli

GRADI DI ACCESSIBILITA'

- Accessibilità Buona
- Accessibilità Limitata
- Accessibilità Nulla



Comune di Uri

Piano Eliminazione Barriere Architettoniche - Uri

PEBA

Sindaco **Dott.ssa Lucia Cirroni**
Assessore **Sig. Antonio Michele Fiori**



Tavola 08

ELABORATI GRAFICI

TAV.08 - STATO DI PROGETTO: Quadrante 03 - Centro Storico

scala 1:2000

PROGETTAZIONE

Coordinatore: arch. Francesco Dettori

Collaboratori: arch. Anna Corongiu
arch. paes. Laura Carbini

SETTORE URBANISTICA ED EDILIZIA PRIVATA

Responsabile servizio tecnico: geom. Antonio Simula

R.U.P.: geom. Lucia Cannas Aggedu

data

agg.

APRILE 2021

N.RIF.	CRITICITA'	PROPOSTA DI INTERVENTO	DESCRIZIONE
1	Marciapiede leggermente dissestato con ostacoli con spazio utile < 90 cm e a tratti assente. Attraversamento pedonale non adeguatamente riconoscibile.	Rifacimento pavimentazione e adeguamento accesso alla biblioteca e segnaletica orizzontale	Ampliamento del marciapiede esistente con una sezione >90 cm e realizzazione nei tratti in cui è assente. Vista la dimensione ridotta della carreggiata si consiglia di agire solo su un lato per non compromettere la sosta dei veicoli. Adeguamento della gradinata di accesso alla biblioteca comunale e rifacimento segnaletica orizzontale in corrispondenza degli attraversamenti pedonali.
2	Marciapiede leggermente dissestato con ostacoli e tratti con spazio utile < 90 cm. Attraversamenti pedonali assenti.	Ampliamento marciapiedi e rifacimento raccordi e marciapiede con rimozioni ostacoli.	Rifacimento pavimentazione del marciapiede e ampliamento dei tratti più stretti con una sezione >90 cm e rimozione degli ostacoli o spostamento in aree idonee (illuminazione pubblica). Realizzazione di attraversamenti pedonali e relativa segnaletica orizzontale e verticale con relativi raccordi.
3	Marciapiede leggermente dissestato con ostacoli con spazio utile < 90 cm con ostacoli.	Rifacimento pavimentazione marciapiede esistente.	Rifacimento pavimentazione marciapiede esistente e rimozione degli ostacoli presenti (illuminazione pubblica). Vista la dimensione ridotta della strada non è consigliabile allargare i marciapiedi in entrambi i lati della strada per non limitare la sosta delle auto e la circolazione stradale.
4	Pavimentazione stradale dissestata. Marciapiede con ostacoli e tratti con spazio utile < 90 cm. Mancanza di raccordi e attraversamenti pedonali.	Ampliamento marciapiedi e rifacimento raccordi e marciapiede con rimozioni ostacoli.	Rifacimento pavimentazione stradale e del marciapiede e ampliamento dei tratti più stretti con una sezione >90 cm e rimozione degli ostacoli o spostamento in aree idonee (illuminazione pubblica). Realizzazione di attraversamenti pedonali e relativa segnaletica orizzontale e verticale con relativi raccordi.
5	Pavimentazione stradale dissestata. Marciapiede assente.	Rifacimento pavimentazione stradale e nei marciapiede ove presenti.	Rifacimento pavimentazione stradale. Vista la dimensione ridotta della carreggiata è consigliabile realizzare i marciapiedi solo su un lato a discapito delle aree di sosta dei veicoli. Migliorare l'illuminazione stradale e rimuovere gli ostacoli a bordo strada.
6	Pavimentazione stradale dissestata. Marciapiede con dislivello nel tratto iniziale, leggermente dissestato di dimensione < 90 cm e con ostacoli.	Rifacimento pavimentazione marciapiede e raccordi. Rimozione degli ostacoli.	Rifacimento pavimentazione stradale dissestata. Rifacimento raccordi marciapiede con sede stradale in modo da ridurre i dislivelli, ampliamento dei tratti più stretti con una sezione >90 cm e rimozione degli ostacoli.
7	Pavimentazione stradale dissestata con ostacoli e marciapiede assente	Rifacimento pavimentazione stradale e nei marciapiede ove presenti.	Rifacimento pavimentazione stradale. Vista la dimensione ridotta della carreggiata è consigliabile la sola delimitazione dell'area pedonale attraverso la segnaletica orizzontale. Migliorare l'illuminazione stradale e rimuovere gli ostacoli a bordo strada.
8	Pavimentazione stradale dissestata. Marciapiede assente per la maggior parte del tratto viario. I tratti presenti hanno una dimensione <90 cm e presentano ostacoli.	Rifacimento pavimentazione stradale e nei marciapiede ove presenti.	Rifacimento pavimentazione stradale. Vista la dimensione ridotta della carreggiata è consigliabile la sola delimitazione dell'area pedonale attraverso la segnaletica orizzontale. Migliorare l'illuminazione stradale. Rifacimento della pavimentazione nei tratti in cui è presente il marciapiede. Livellare la superficie stradale in corrispondenza delle caditoie.
9	Pavimentazione stradale non omogenea. Marciapiede assente.	Rifacimento della pavimentazione stradale. Delimitazione dell'area pedonale attraverso la segnaletica orizzontale.	Rifacimento della pavimentazione stradale non omogenea e livellamento in corrispondenza degli ostacoli (tombini e caditoie sporgenti rispetto alla strada). Vista la dimensione ridotta della carreggiata è consigliabile la sola delimitazione dell'area pedonale attraverso la segnaletica orizzontale.
10	Presenza di ostacoli mobili (fioriere) che impediscono il normale accesso alla Chiesa. Spazio utile per pedoni inferiore a 90 cm.	Ampliamento marciapiedi e rifacimento raccordi e marciapiede con rimozioni ostacoli.	Ampliamento dei tratti più stretti con una sezione >90 cm e relativi raccordi. Rimozione delle fioriere fronte chiesa in modo da facilitare l'accesso. Per evitare la sosta impropria installare dissuasori verticali per assicurare un accesso libero e in sicurezza alla chiesa.
11	Marciapiede assente per la maggior parte del tratto viario. I tratti presenti hanno una dimensione <90 cm e presentano ostacoli.	Rifacimento della pavimentazione stradale dissestata e livellamento in corrispondenza degli ostacoli	Rifacimento della pavimentazione stradale dissestata e livellamento in corrispondenza degli ostacoli (tombini sporgenti rispetto alla strada). Ampliamento del marciapiede esistente con una sezione >90 cm e realizzazione nei tratti in cui è assente. Vista la dimensione ridotta della carreggiata si consiglia di agire solo su un lato.
12	Pavimentazione stradale dissestata nel tratto con pavimentazione afaltata. Marciapiede e attraversamenti pedonali assenti.	Rifacimento della pavimentazione stradale nei tratti asfaltati	Rifacimento pavimentazione stradale. Migliorare l'illuminazione stradale e ridurre i dislivelli. Livellare la superficie in corrispondenza dei tombini. Vista la dimensione ridotta della carreggiata è consigliabile realizzare i marciapiedi solo su un lato.
13	Marciapiede leggermente dissestato e tratti con spazio utile < 90 cm. Raccordo marciapiede - strada non congruo. Attraversamenti pedonali assenti.	Rifacimento pavimentazione marciapiede. Realizzazione attraversamenti pedonali.	Ripristino pavimentazione stradale. Ampliamento dei tratti più stretti con una sezione > 90 cm con relativo raccordo marciapiede - strada. Realizzazione attraversamenti pedonali. Vista la adeguata dimensione della strada si consiglia la realizzazione di un nuovo marciapiede nel lato opposto all'esistente.
14	Pavimentazione stradale dissestata con ostacoli e marciapiede assente	Rifacimento pavimentazione stradale.	Rifacimento pavimentazione stradale. Vista la dimensione ridotta della carreggiata è consigliabile la sola delimitazione dell'area pedonale attraverso la segnaletica orizzontale. Migliorare l'illuminazione stradale e ridurre i dislivelli. Livellare la superficie in corrispondenza delle caditoie.
15	Marciapiede recente con pavimentazione non congrua, con ostacoli in alcuni tratti. Raccordi marciapiede - strada non sufficienti. Attraversamenti pedonali assenti.	Rimozione ostacoli dal marciapiede e relativi raccordi. Realizzazione attraversamenti pedonali.	Realizzazione raccordi adeguati tra marciapiede e sede stradale. Adeguamento pavimentazione del marciapiede e rimozione degli ostacoli. Realizzazione attraversamenti pedonali e relativi raccordi.