QUADRANTE 02_Ovest 1:2000

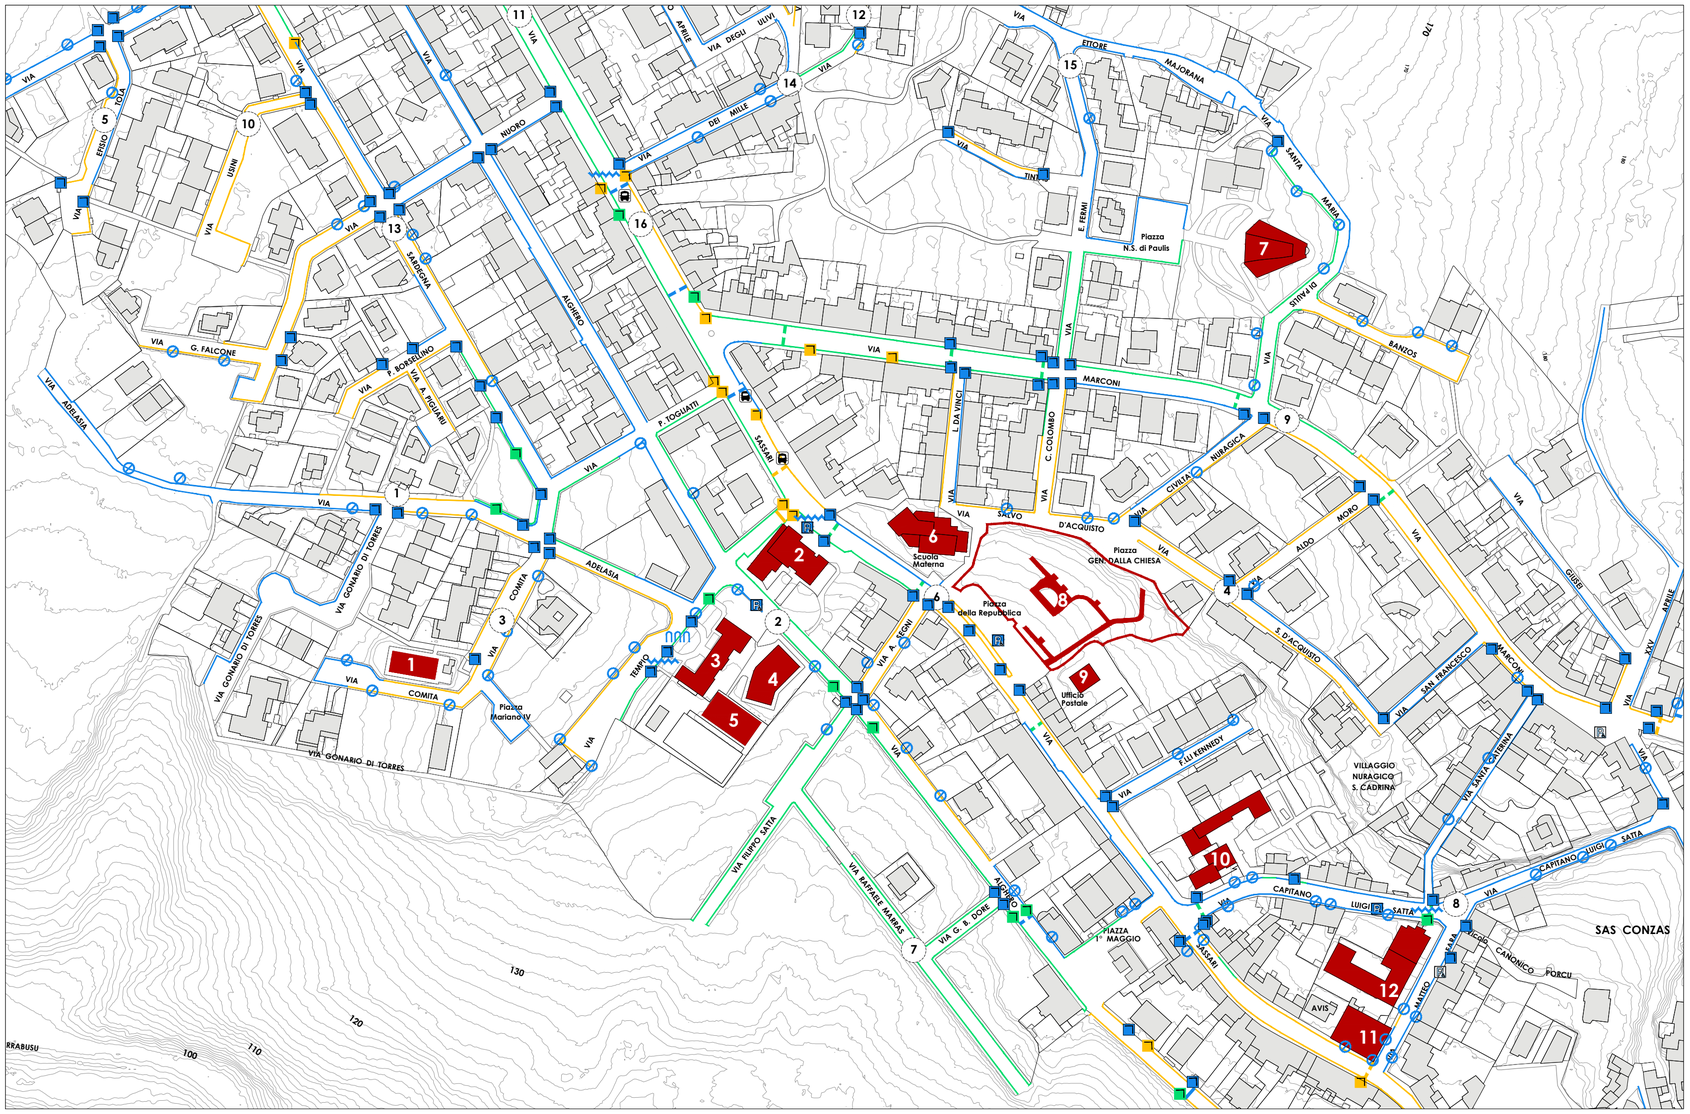

SIMBOLOGIA

- Perimetro Centro Matrice
- Marciapiede
- Attraversamento Pedonale
- Raccordo marciapiede-sede stradale
- Ostacolo
- Fermata Autobus
- n° Riferimento scheda
- Parcheggio disabili

INTERVENTI DI PROGETTO

- Marciapiede oggetto di intervento
- Attraversamento Pedonale di progetto
- Raccordo marciapiede-sede stradale
- Nuova pavimentazione tattile
- Parcheggio disabili di progetto
- Dissuasori di progetto
- Rimozioni ostacoli

GRADI DI ACCESSIBILITA'

- Accessibilità Buona
- Accessibilità Limitata
- Accessibilità Nulla

N.RIF.	CRITICITA'	PROPOSTA DI INTERVENTO	DESCRIZIONE
1	Pavimentazione stradale dissestata. Marciapiede con ostacoli e tratti con spazio utile < 90 cm. Mancanza di attraversamenti pedonali.	Rifacimento pavimentazione stradale e rimozione ostacoli dal marciapiede. Realizzazione attraversamenti pedonali.	Sistemazione pavimentazione stradale nei tratti dissestati, livellamento superficie nei tratti in concomittanza delle caditoie e rifacimento pavimentazione dei marciapiedi. Realizzazione raccordi adeguati tra marciapiede e superficie stradale. Rimozione degli ostacoli e realizzazione attraversamenti pedonali e relativa segnaletica orizzontale e verticale.
2	Marciapiede in buono stato con dimensioni sufficienti. Attraversamenti pedonali e raccordi presenti.	Realizzazione di posto auto per disabili. Adeguamento segnalazioni Installazione dissuasori .Inserimento segnalazioni tattili.	Realizzazione di posto auto riservato ai disabili nel parcheggio di fronte alle scuole mediante segnaletica orizzontale e verticale. Realizzazione di attraversamenti pedonali rialzati con relativi raccordi. Adeguamento segnalazione orizzontale e verticale della fermata bus con l'ausilio della pavimentazione tattile. Installazione dissuasori negli ingressi in via Tempio per evitare la sosta dei veicoli di ostacolo agli accessi alle scuole. Inserimento segnalazioni tattili di accesso alla scuola.
3	Pavimentazione stradale dissestata. Marciapiede con ostacoli e tratti con spazio utile < 90 cm. Mancanza di raccordi e attraversamenti pedonali.	Ampliamento marciapiedi e rifacimento raccordi e marciapiede con rimozioni ostacoli.	Rifacimento pavimentazione stradale e del marciapiede e ampliamento dei tratti più stretti con una sezione >90 cm e rimozione degli ostacoli o spostamento in aree idonee (illuminazione pubblica).Realizzazione di attraversamenti pedonali e relativa segnaletica orizzontale e verticale. Rifacimento o realizzazione di raccordi di raccordo tra marciapiedi e sede stradale.
4	Pavimentazione stradale a tratti dissestata. Marciapiede con ostacoli e tratti con spazio utile < 90 cm. Mancanza di raccordi e attraversamenti pedonali.	Ampliamento marciapiedi e rifacimento raccordi e marciapiede con rimozioni ostacoli.	Rifacimento pavimentazione stradale dove necessario con particolare attenzione in corrispondenza delle caditoie. Rifacimento pavimentazione del marciapiede, ampliamento dei tratti più stretti con una sezione >90 cm e rimozione degli ostacoli o spostamento in aree idonee (illuminazione pubblica).Realizzazione di attraversamenti pedonali e relativa segnaletica orizzontale e verticale. Rifacimento o realizzazione di raccordi tra marciapiedi e sede stradale.
5	Pavimentazione stradale leggermente dissestata. Marciapiede con ostacoli e tratti con spazio utile < 90 cm. Mancanza di raccordi e attraversamenti pedonali.	Rifacimento pavimentazioni e raccordi con rimozione ostacoli	Sistemazione pavimentazione stradale nei tratti dissestati, livellamento superficie nei tratti in concomittanza delle caditoie e rifacimento pavimentazione dei marciapiedi. Realizzazione raccordi adeguati tra marciapiede e superficie stradale. Rimozione ostacoli mobili (fioriere).
6	Pavimentazione stradale omogenea. Marciapiede in buono stato a tratti con spazio utile < 90cm Attraversamenti pedonali con raccordi non sufficienti.	Realizzazione di posto auto per disabili e attraversamenti pedonali rialzati. Adeguamento segnalazione fermata bus	Realizzazione di posto auto riservato ai disabili nel parcheggio di fronte al Municipio e in Piazza della Repubblica mediante segnaletica orizzontale e verticale. Realizzazione di attraversamenti pedonali rialzati con relativi raccordi per limitare la velocità dei veicoli e consentire il transito pedonale in sicurezza. Adeguamento segnalazione orizzontale e verticale della fermata bus con l'ausilio della pavimentazione tattile, anche in prossimità dell'accesso alla scuola e al Municipio.
7	Pavimentazione stradale assente. Marciapiede in buono stato con raccordi.	Realizzazione manto stradale	Realizzazione manto stradale nella previsione di un possibile utilizzo della zona, attualmente non edificata.
8	Pavimentazione stradale omogenea. Marciapiede dissestato a tratti con spazio utile < 90cm con ostacoli. Mancanza di raccordi e di attraversamenti pedonali.	Realizzazione di posto auto riservato ai disabili fronte scuola primaria e inserimento segnalazioni tattili di accesso alla scuola.	Realizzazione di posto auto riservato ai disabili di fronte alla scuola primaria mediante segnaletica orizzontale e verticale con la realizzazione di pavimentazione tattile. Inserimento segnalazioni tattili di accesso alla scuola.
9	Pavimentazione stradale omogenea. Marciapiede congruo. Mancanza di raccordi.	Rifacimento raccordi tra marciapiede e sede stradale. Realizzazione attraversamenti pedonali.	Ripristino pavimentazione del marciapiede. Rifacimento raccordi tra marciapiede e sede stradale. Realizzazione attraversamenti pedonali e la relativa segnaletica orizzontale e verticale.
10	Pavimentazione stradale e del marciapiede leggermente dissestata, ostacoli e tratti con spazio utile < 90 cm. Raccordi non congrui e assenza di attraversamenti pedonali.	Realizzazione di nuovi raccordi Rimozione degli ostacoli. Nuovi attraversamenti pedonali	Realizzazione di nuovi raccordi tra marciapiede e sede stradale e adeguamento di quelli presenti. Rimozione degli ostacoli o spostamento a margine (illuminazione pubblica). Realizzazione attraversamenti pedonali e relativa segnaletica orizzontale e verticale
11	Marciapiede di dimensioni idonee e non dissestato, strisce pedonali riconoscibili ma raccordi non presenti.	Rifacimento raccordi e nuovi attraversamenti pedonali rialzati	Adeguamento raccordi esistenti e realizzazione di nuovi. Rifacimento della segnaletica orizzontale delle strisce pedonali esistenti e realizzazione di nuovi attraversamenti rialzati per limitare la velocità e consentire il transito pedonale in sicurezza.
12	Pavimentazione stradale parzialmente dissestata. Marciapiede dissestato con ostacoli e tratti con spazio utile < 90 cm. Mancanza di raccordi e attraversamenti pedonali.	Realizzazione raccordi marciapiede - strada e attraversamenti pedonali rialzati	Rifacimento della pavimentazione stradale e del marciapiede. Realizzazione raccordi e con la sede stradale. realizzazione di nuovi attraversamenti rialzati per limitare la velocità e consentire il transito pedonale in sicurezza.
13	Pavimentazione stradale dissestata. Marciapiede leggermente dissestato e tratti con spazio utile < 90 cm. Raccordo marciapiede - strada non congruo. Attraversamenti pedonali assenti.	Rifacimento pavimentazioni e realizzazione di attraversamenti pedonali e relativa segnaletica.	Rifacimento pavimentazione stradale e del marciapiede e ampliamento dei tratti più stretti con sezione >90 cm e rimozione degli ostacoli o spostamento in aree idonee. Realizzazione di attraversamenti pedonali e relativa segnaletica orizzontale e verticale.
14	Pavimentazione stradale parzialmente dissestata. Marciapiede dissestato con ostacoli e tratti con spazio utile < 90 cm. Mancanza di raccordi e attraversamenti pedonali.	Rifacimento pavimentazioni e realizzazione di attraversamenti pedonali e relative segnalazioni	Rifacimento pavimentazione stradale e del marciapiede e ampliamento nei tratti più stretti con sezione >90 cm e rimozione degli ostacoli o spostamento in aree idonee. Realizzazione di attraversamenti pedonali e relativa segnaletica orizzontale e verticale .
15	Pavimentazione stradale a tratti dissestata. Marciapiede dissestato e tratti con spazio utile < 90 cm. Raccordo marciapiede - strada congruo. Attraversamenti pedonali assenti.	Rifacimento della pavimentazione stradale e realizzazione attraversamenti pedonali	Realizzazione pavimentazione del marciapiede nei tratti assenti e rifacimento della stessa nei tratti dissestati. Rimozione degli ostacoli o spostamento in aree idonee (illuminazione pubblica). Realizzazione di nuovo attraversamento pedonale e relativa segnaletica orizzontale e verticale.
16	Fermata bus non adeguatamente segnalata. Marciapiede in buone condizioni. Raccordi mancanti o non congrui e attraversamenti pedonali assenti.	Realizzaione raccordi marciapiede - strada, attraversamenti pedonali rialzati e segnalazione fermata bus.	Rifacimento della pavimentazione del marciapiede e ridefinizione aiuole con alberi. Realizzazione di attraversamenti pedonali rialzati con relativi raccordi. Adeguamento segnaletica orizzontale e verticale della fermata bus con l'ausilio della pavimentazione tattile.

Comune di Uri

Piano Eliminazione Barriere Architettoniche - Uri

PEBA

Sindaco Dott.ssa Lucia Cirroni
Assessore Sig. Antonio Michele Fiori

Tavola 07

ELABORATI GRAFICI

TAV.07 - STATO DI PROGETTO: Quadrante 02 - Ovest

scala 1:2000

PROGETTAZIONE

Coordinatore: arch. Francesco Dettori

Collaboratori: arch. Anna Corongiu
arch. paes. Laura Carbini

SETTORE URBANISTICA ED EDILIZIA PRIVATA

Responsabile servizio tecnico: geom. Antonio Simula

R.U.P.: geom. Lucia Cannas Aghedu

data APRILE 2021

agg.