

LEGENDA

N.RIF.	CRITICITA'	N.RIF.	CRITICITA'
1	Marciapiede leggermente dissestato con ostacoli. Attraversamenti pedonali non adeguatamente segnalati.	9	Pavimentazione stradale omogenea. Marciapiede congruo. Mancanza di raccordi e di attraversamenti pedonali.
2	Marciapiede leggermente dissestato con ostacoli e tratti con spazio utile < 90 cm. Attraversamenti pedonali assenti.	10	Pavimentazione stradale non omogenea. Marciapiede con ostacoli e a tratti < 90 cm. Mancanza di raccordi e di attraversamenti pedonali.
3	Marciapiede dissestato di dimensione insufficiente con ostacoli.	11	Pavimentazione stradale omogenea. Marciapiede a tratti < 90 cm. raccordi insufficiente e attraversamenti pedonali non adeguatamente segnalati.
4	Pavimentazione stradale dissestata. Marciapiede con ostacoli e tratti con spazio utile < 90 cm. Mancanza di raccordi e attraversamenti pedonali assenti.	12	Pavimentazione stradale dissestata. Marciapiede < 90 cm e a tratti assente
5	Pavimentazione stradale dissestata. Marciapiede assente.	13	Marciapiede a diversa quota stradale con ostacoli. Mancanza di raccordi e di attraversamenti pedonali.
6	Pavimentazione stradale omogenea. Marciapiede a tratti con spazio utile < 90cm. Mancanza di raccordi e di attraversamenti pedonali.	14	Pavimentazione stradale omogenea. raccordi insufficiente e attraversamenti pedonali non adeguatamente segnalati.
7	Pavimentazione stradale omogenea. Marciapiede con ostacoli. Mancanza di raccordi e di attraversamenti pedonali.	15	Pavimentazione stradale dissestata. Marciapiede con spazio utile < 90cm con presenza di ostacoli. Mancanza di raccordi e di attraversamenti pedonali.
8	Pavimentazione stradale omogenea. Marciapiede dissestato con ostacoli. Mancanza di raccordi e di attraversamenti pedonali.	16	Pavimentazione stradale non omogenea. Mancanza di raccordi e di attraversamenti pedonali.

SIMBOLOGIA

- Perimetro Centro Matrice
- Marciapiede
- Attraversamento Pedonale
- Raccordo marciapiede-sede stradale
- Ostacolo
- Fermata Autobus
- Riferimento scheda
- Parcheggio disabili

GRADI DI ACCESSIBILITA'

- Accessibilità Buona
- Accessibilità Limitata
- Accessibilità Nulla



Comune di Uri

Piano Eliminazione Barriere Architettoniche - Uri

PEBA

Sindaco **Dott.ssa Lucia Cirroni**
Assessore **Sig. Antonio Michele Fiori**



FOTO

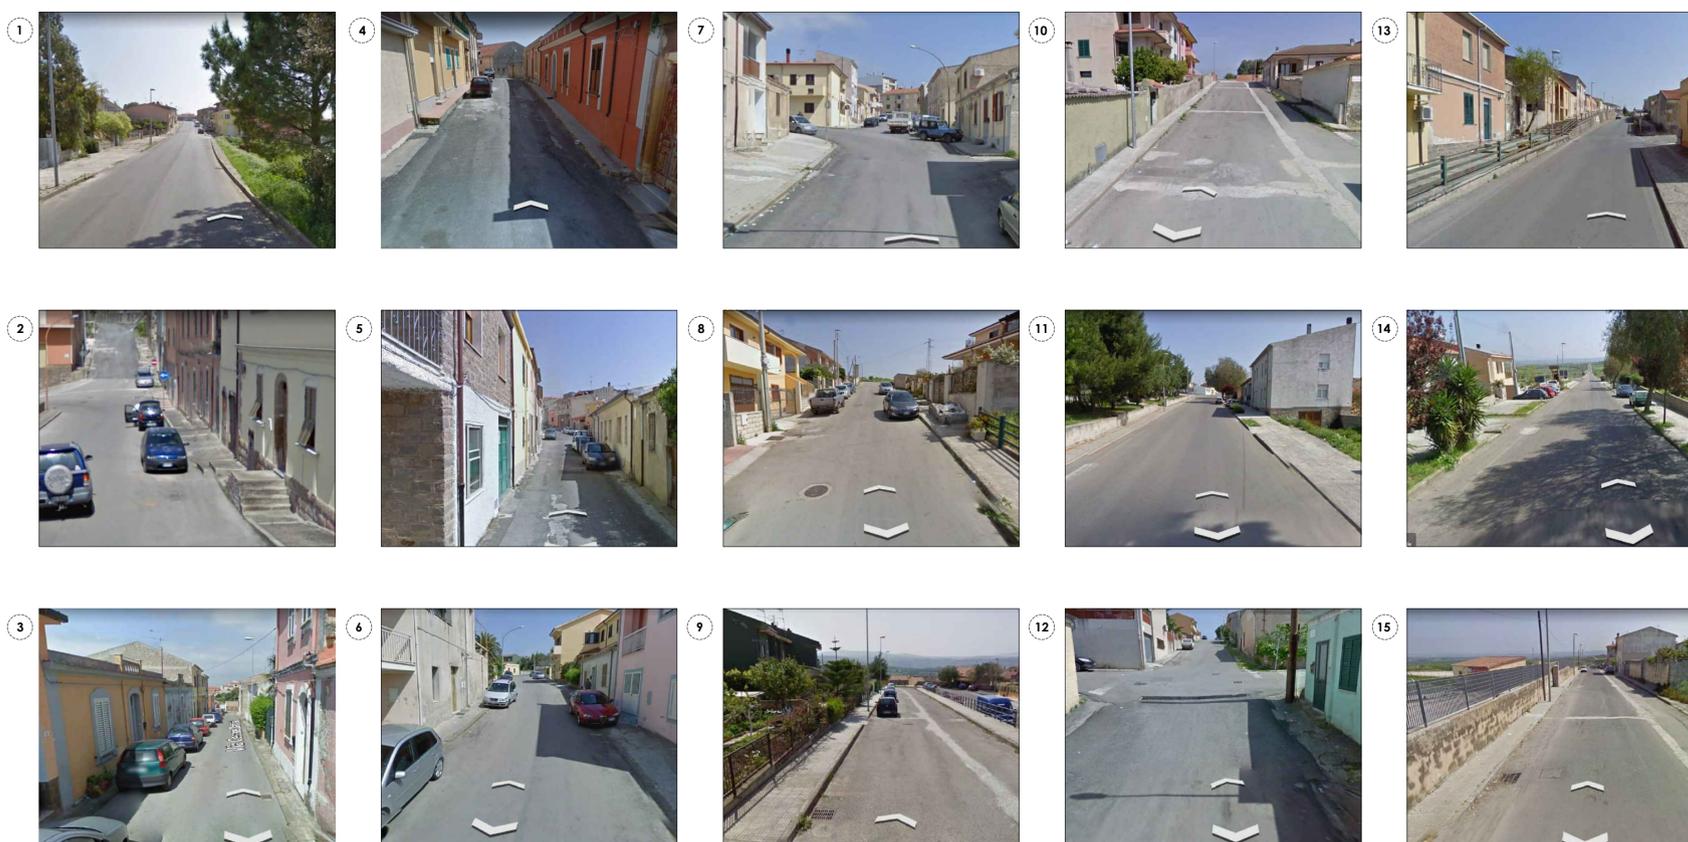


Tavola 05

ELABORATI GRAFICI

TAV.05 - STATO DI FATTO: Quadrante 04 - Est

scala 1:2000

PROGETTAZIONE

Coordinatore: arch. Francesco Dettori

Collaboratori: arch. Anna Corongiu
arch. paes. Laura Carbinì

data
APRILE 2021

SETTORE URBANISTICA ED EDILIZIA PRIVATA

Responsabile
servizio tecnico: geom. Antonio Simula

R.U.P.: geom. Lucia Cannas Aghedu

agg.