


QUADRANTE 03_Centro Storico 1:2000

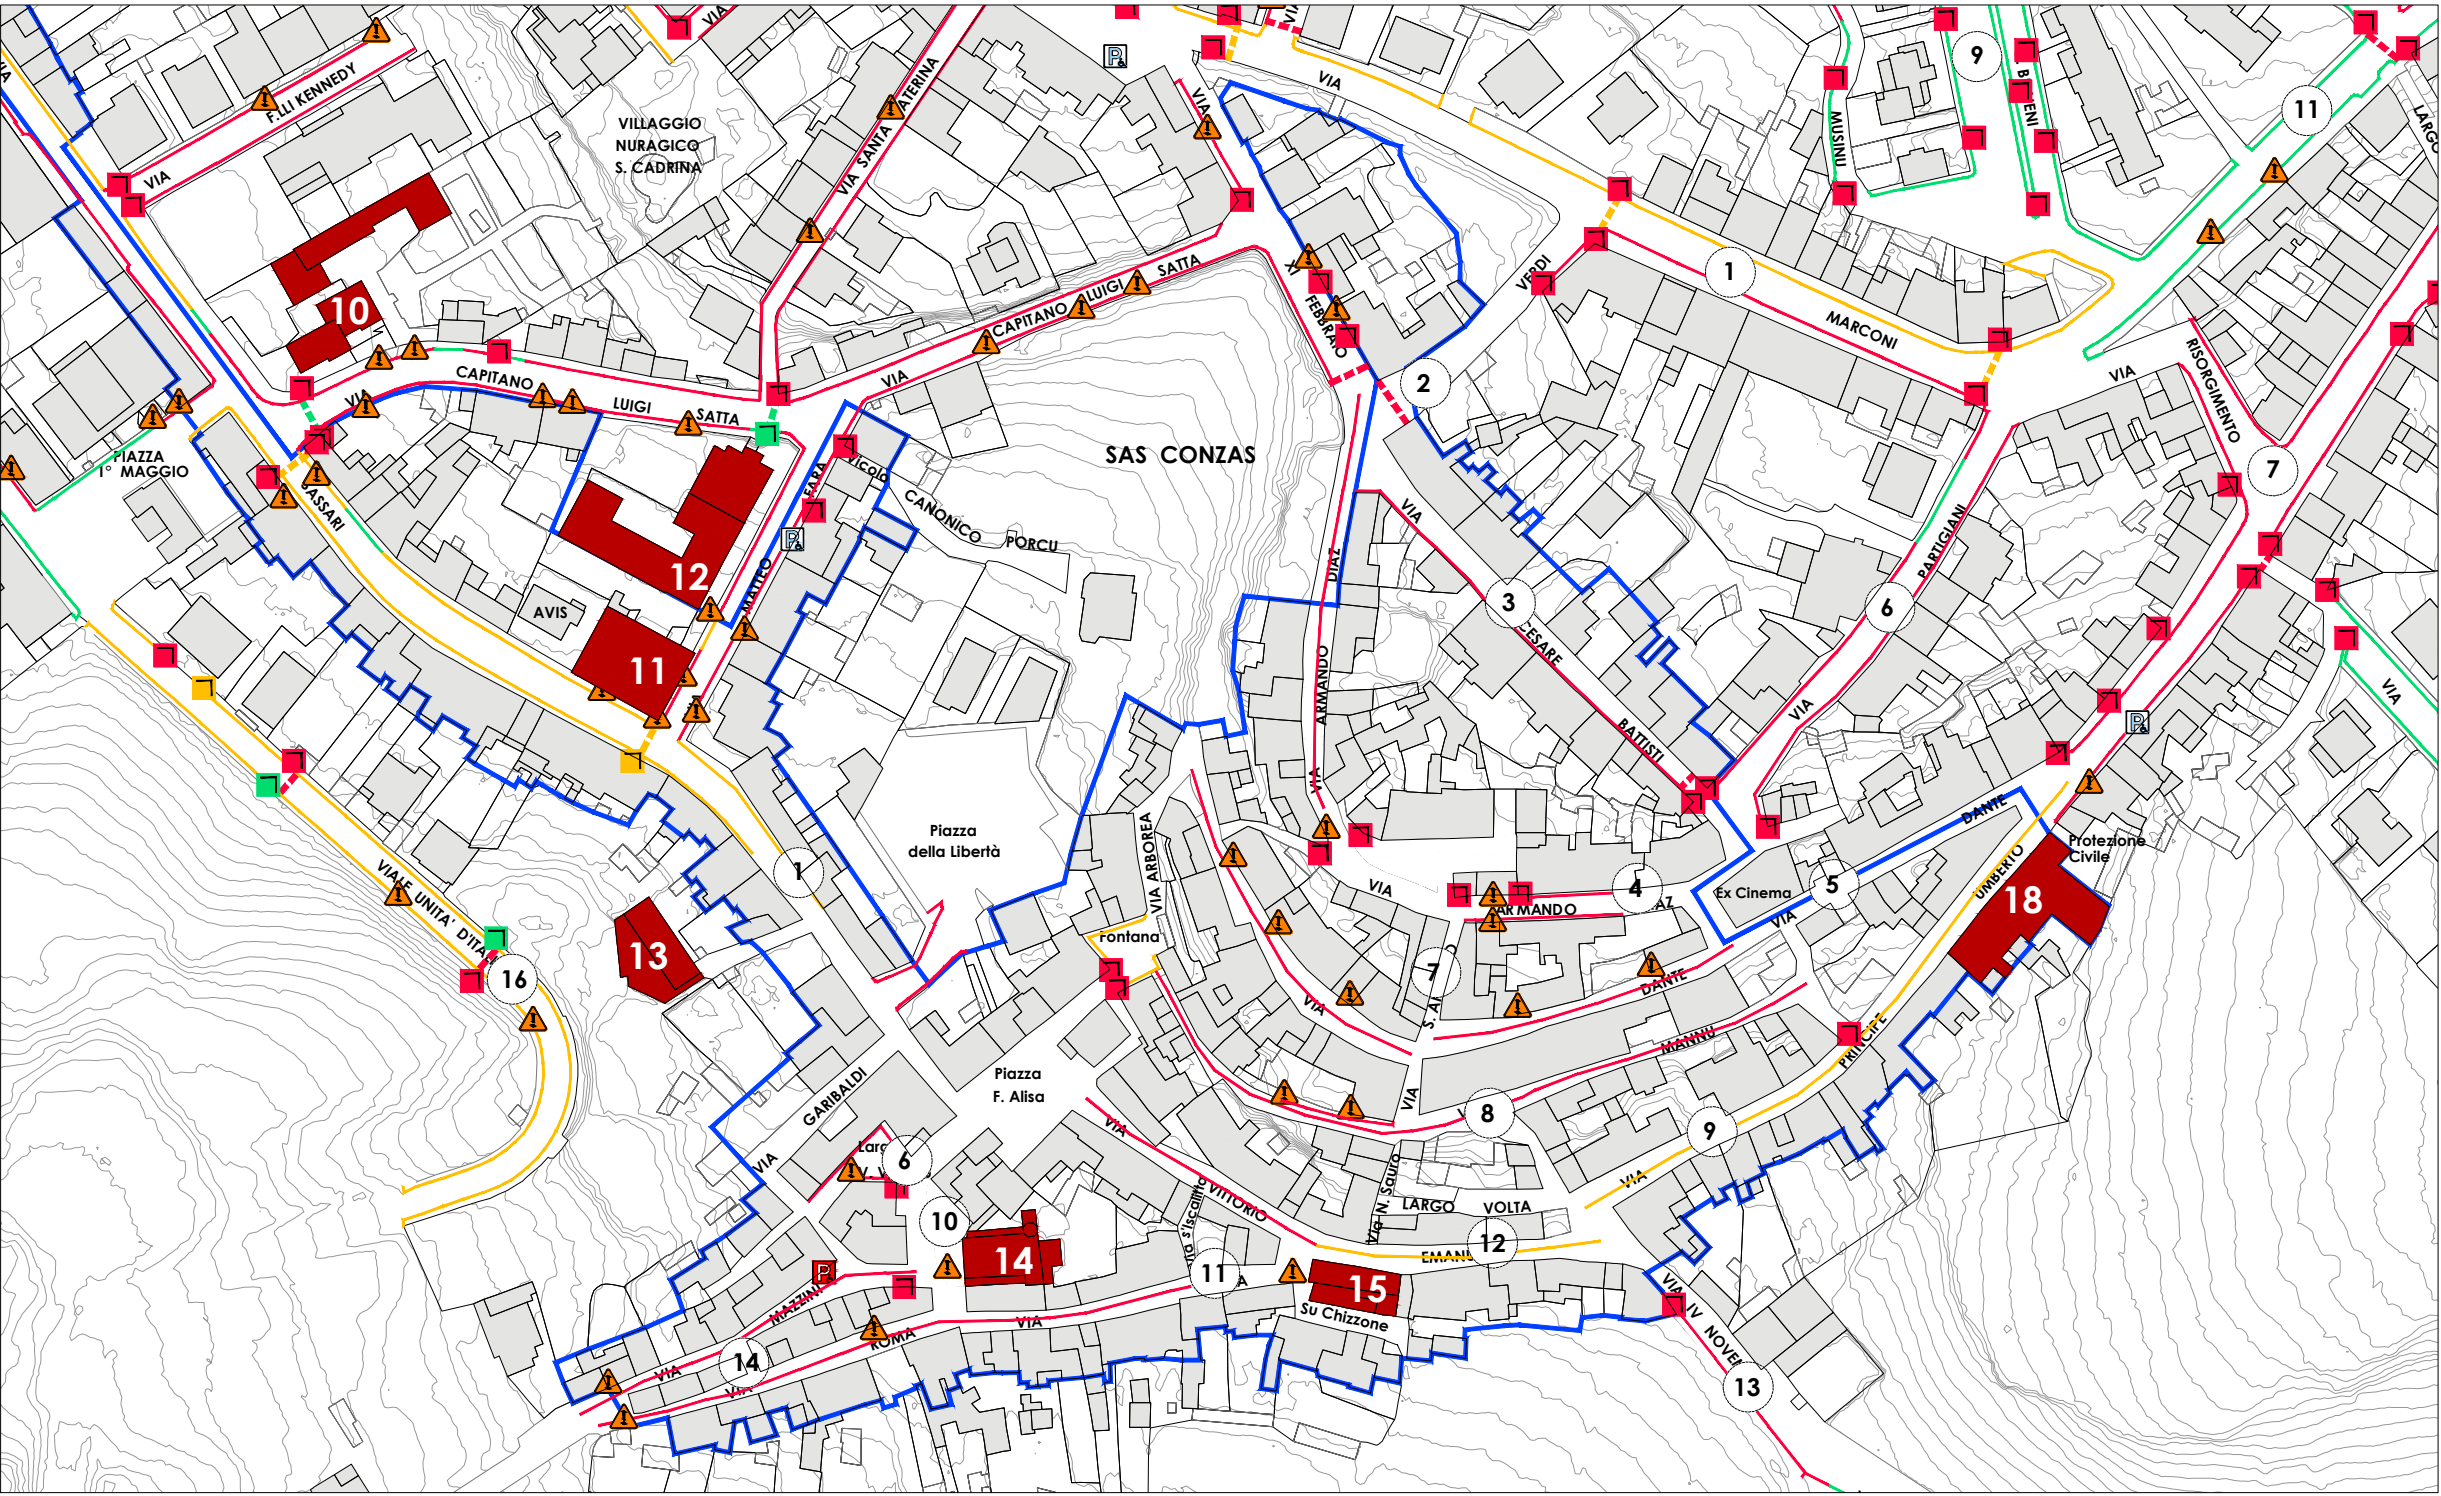

SIMBOLOGIA

- Perimetro Centro Matrice
- Marciapiede
- Attraversamento Pedonale
- Raccordo marciapiede-sede stradale
- Ostacolo
- Fermata Autobus
- Riferimento scheda
- Parcheggio disabili

GRADI DI ACCESSIBILITA'

- Accessibilità Buona
- Accessibilità Limitata
- Accessibilità Nulla

N.RIF.	CRITICITA'
1	Marciapiede leggermente dissestato con ostacoli con spazio utile < 90 cm e a tratti assente. Attraversamento pedonale non adeguatamente riconoscibile.
2	Marciapiede leggermente dissestato con ostacoli e tratti con spazio utile < 90 cm. Attraversamenti pedonali assenti.
3	Marciapiede dissestato di dimensione insufficiente con ostacoli.
4	Pavimentazione stradale dissestata. Marciapiede con ostacoli e tratti con spazio utile < 90 cm. Mancanza di raccordi e attraversamenti pedonali assenti.
5	Pavimentazione stradale dissestata. Marciapiede assente.
6	Pavimentazione stradale dissestata. Marciapiede con dislivello nel tratto iniziale, leggermente dissestato di dimensione < 90 cm e con ostacoli.
7	Pavimentazione stradale dissestata con ostacoli e marciapiede assente
8	Pavimentazione stradale dissestata. Marciapiede assente per la maggior parte del tratto viario. I tratti presenti hanno una dimensione < 90 cm e presentano ostacoli.
9	Pavimentazione stradale non omogenea. Marciapiede assente.
10	Presenza di ostacoli (fioriere) che impediscono il normale accesso alla Chiesa. Spazio utile per pedoni inferiore a 90 cm.
11	Presenza di ostacoli nella pavimentazione stradale in corrispondenza del cambio di pavimentazione.
12	Pavimentazione stradale dissestata. Marciapiede e attraversamenti pedonali assenti.
13	Marciapiede leggermente dissestato e tratti con spazio utile < 90 cm. Raccordo marciapiede - strada non congruo. Attraversamenti pedonali assenti.
14	Pavimentazione stradale dissestata con ostacoli e marciapiede assente
15	Marciapiede recente con pavimentazione non congrua, con ostacoli in alcuni tratti. Raccordi marciapiede - strada non sufficienti. Attraversamenti pedonali assenti.

FOTO



Comune di Uri

Piano Eliminazione Barriere Architettoniche - Uri

PEBA

Sindaco
Assessore

Dott.ssa Lucia Cirroni
Sig. Antonio Michele Fiori

ELABORATI GRAFICI

TAV.04 - STATO DI FATTO: Quadrante 03 - Centro Storico

scala 1:2000

Tavola 04

PROGETTAZIONE

Coordinatore: arch. Francesco Dettori

Collaboratori: arch. Anna Corongiu
arch. paes. Laura Carbini

SETTORE URBANISTICA ED EDILIZIA PRIVATA

Responsabile
servizio tecnico: geom. Antonio Simula

R.U.P.: geom. Lucia Cannas Aghedu

data
APRILE 2021

agg.