



COMUNE
VIA RISORGIMENTO

PIANO TERRA
DITTA PIANA NARIO E
FRANCESCO


PIANTINA N. 1/A

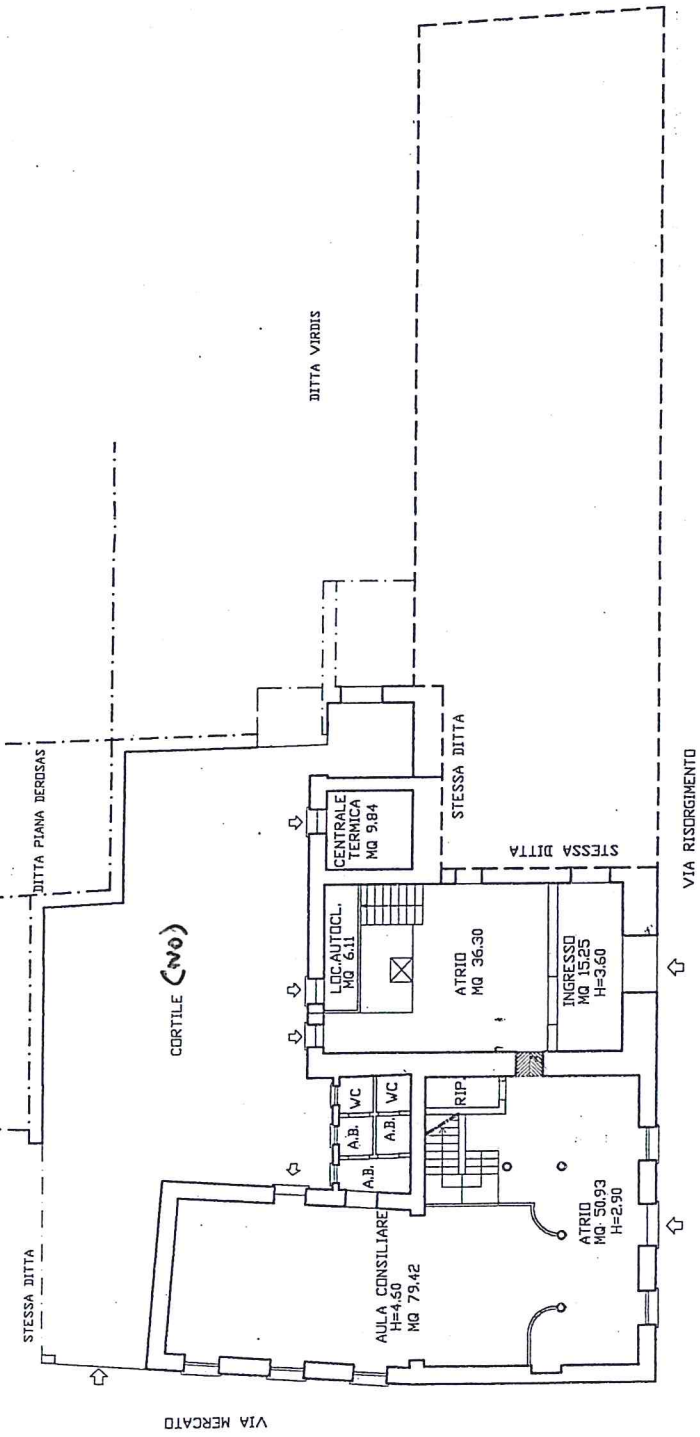

PIANO PRIMO
H=3.70

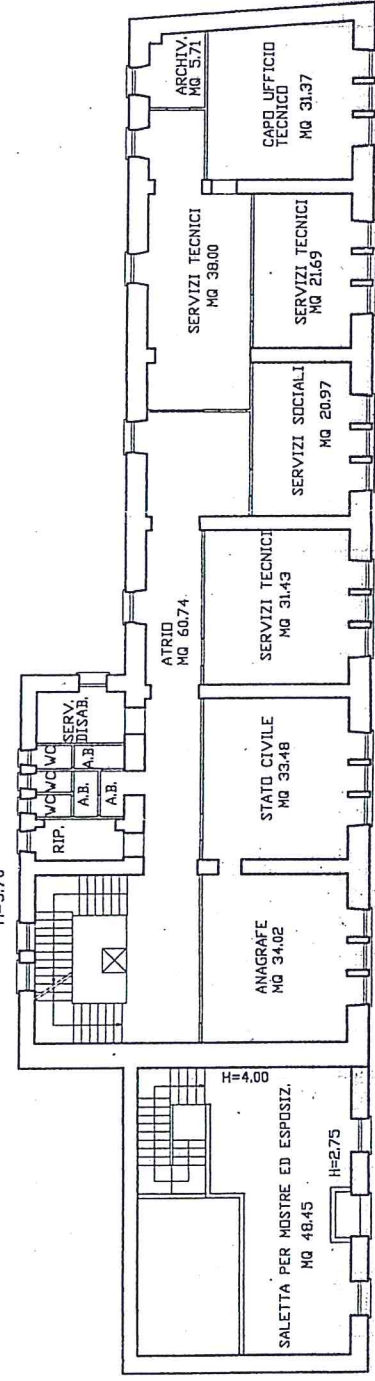

ORIENTAMENTO

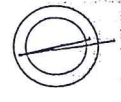


SCALA DI 1:200


COMPILATO DAL GEOMETRA ANGELO ANGIUS
ISCRITTO ALL'ALBO DEI GEOMETRI della provincia di SASSARI n. 2098
data 28 MAR 2000
Firma Angelo Angius
Dichiarazione di N.C. ☐ Denuncia di variazione ☒
Identificativi catastali
F. 29 sub. 1
n. 438

PIANTINA N. 1/B


PIANO SECONDO
H= 3,20

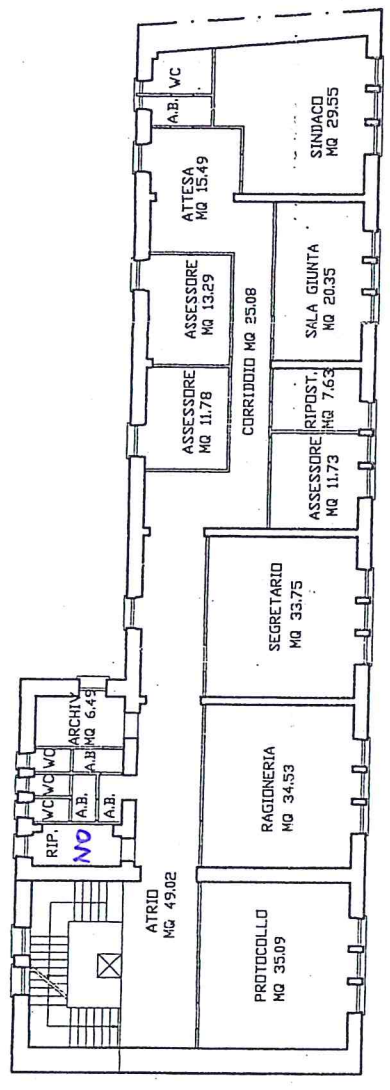

PIANO TERZO ZONA EVIDENZIATA (CORRIDOIO+SCALE)

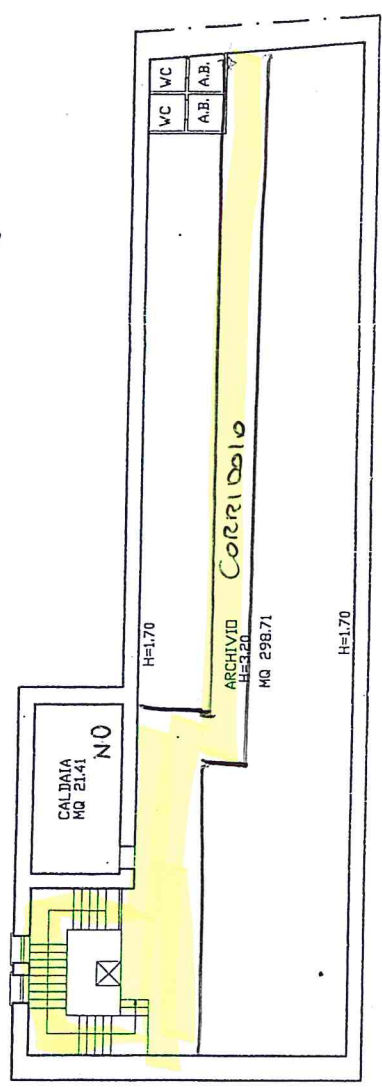

ORIENTAMENTO

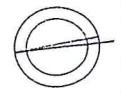

SCALA DI 1:200



COMPILATO ALL'UFFICIO

Compilata dal GEOMETRA ANGELO ANGELO
(Titolo, cognome e nome)
Iscritto all'albo de GEOMETRI
della provincia di SASSARI n. 2098
data 20/05/2009 Firma A. Angeli

Dichiarazione di N.C. ☐
Denuncia di variazione ☒
Identificativi catastali
F. 29
n. 438 sub. 1




Planimetria di u.i.u. in Comune di USINI via MERCATO civ. SNC


PIANTINA N. 2

UFFICIO VIGILI
VICOLO MERCATO

PIANO TERRA

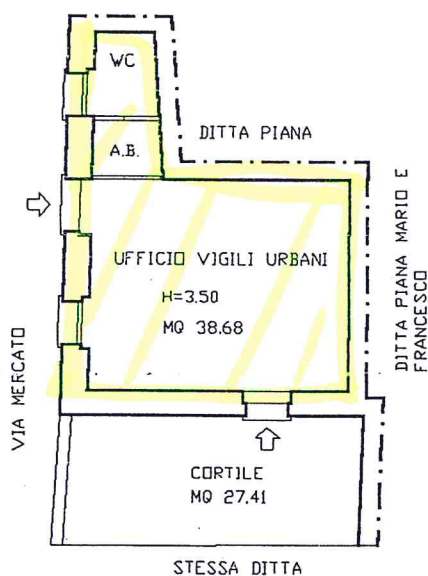

ORIENTAMENTO

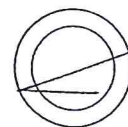

SCALA DI 1:200



Dichiarazione di N.C. ☐
Denuncia di variazione ☒

Identificativi catastali
F. 29
n. 438 sub. 3

Compilata dal GEOR. ANGIUS ANGELO
(Titolo, cognome e nome)

Iscritto all'albo dei GEOMETRI
della provincia di SASSARI n. 2098
data Firma A. Angius

RISERVATO ALL'UFFICIO

B 642

28 MAR. 2000




Planimetria di u.i.u. in Comune di USINI via RISORGIMENTO civ. 72-74


PIANTINA N. 3

BIBLIOTECA
VIA RISORGIMENTO

PIANO TERRA

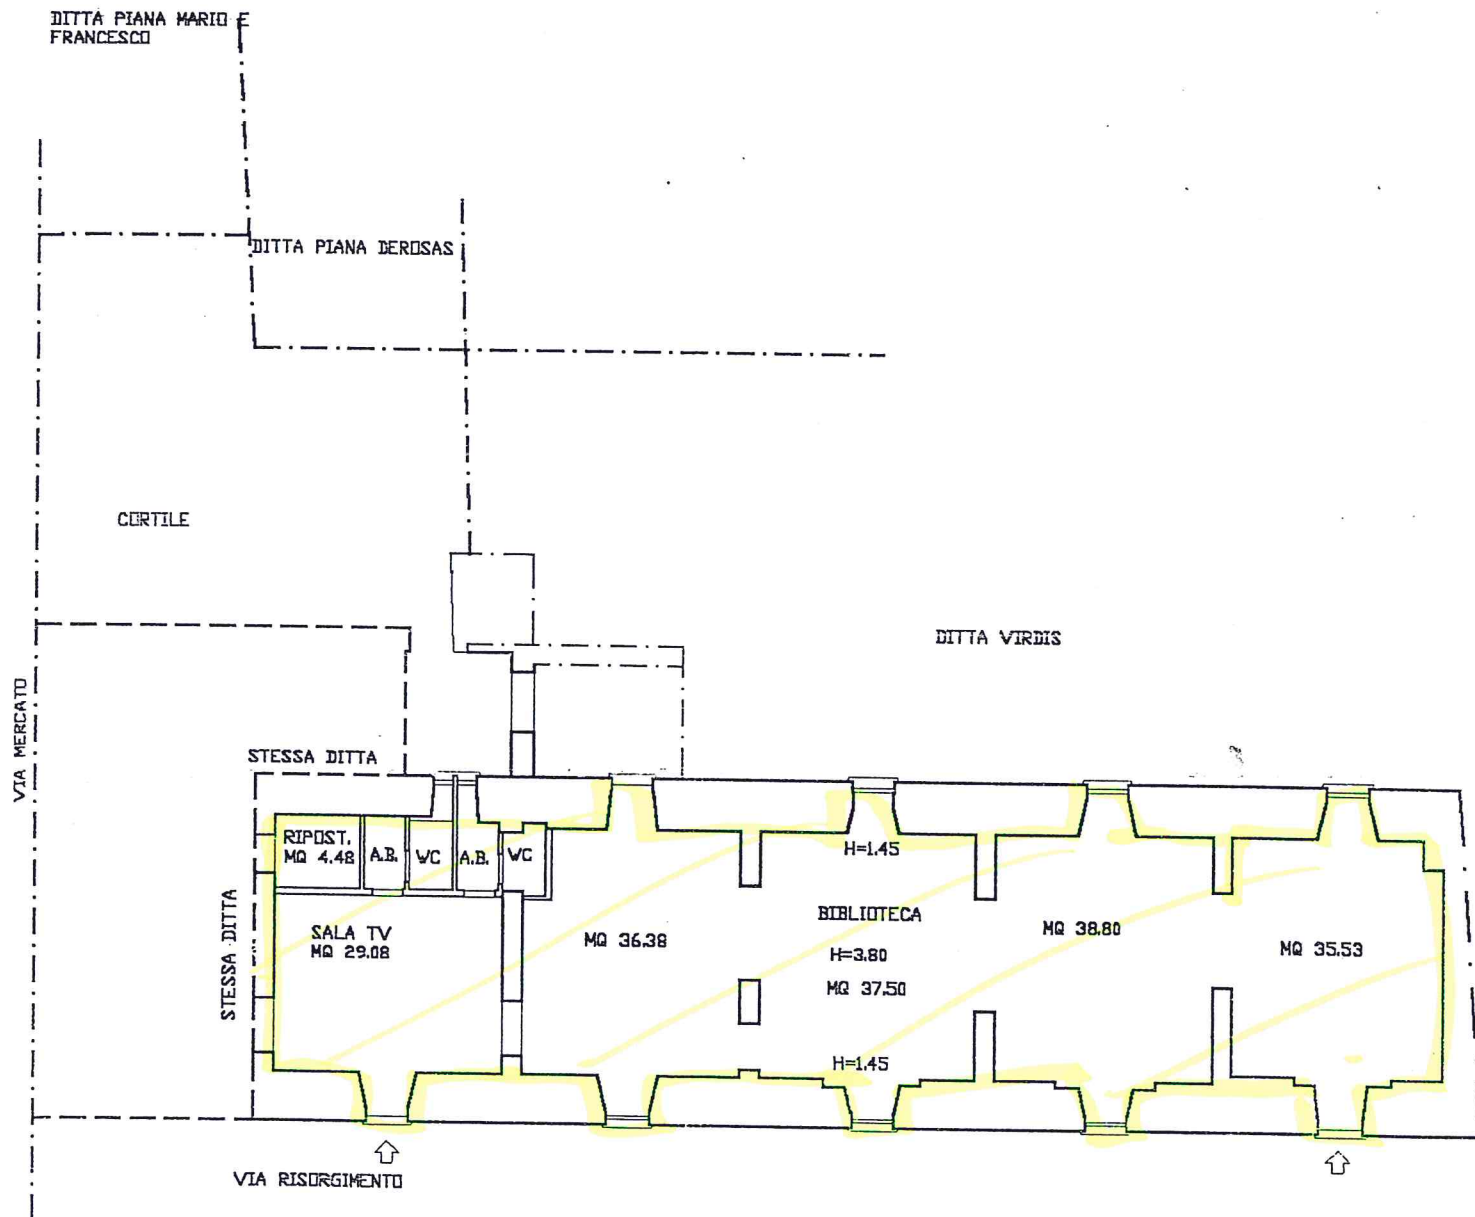

ORIENTAMENTO

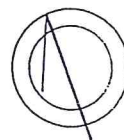

SCALA DI 1:200

Dichiarazione di N.C. ☐
Denuncia di variazione ☒

Identificativi catastali

F. 29
n. 438 sub. 2

Compilata dal GEOM. ANGIUS ANGELO
(Titolo, cognome e nome)

Iscritto all'albo dei GEOMETRI

della provincia di SASSARI n. 2098

data Firma A. Angius



B 662

Agenzia del Territorio
CATASTO FABBRICATI
Ufficio Provinciale di
Sassari

Dichiarazione protocollo n. _____ del _____
Planimetria di u.i.u. in Comune di Usini
Piazza Europa

civ. SNC

Identificativi Catastali:
Sezione:
Foglio: 12
Particella: 866
Subalterno:

Compilata da:
Angius Angelo
Isoritto all'albo:
Geometri

Prov. Sassari

N. 2098



Scheda n. 1

Scala 1:200

BAGNI PIAZZA EUROPA
ZONA EVIDENZIATA

PIANTINA N. 4

PIANO TERRA
H=2.70

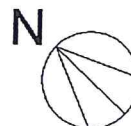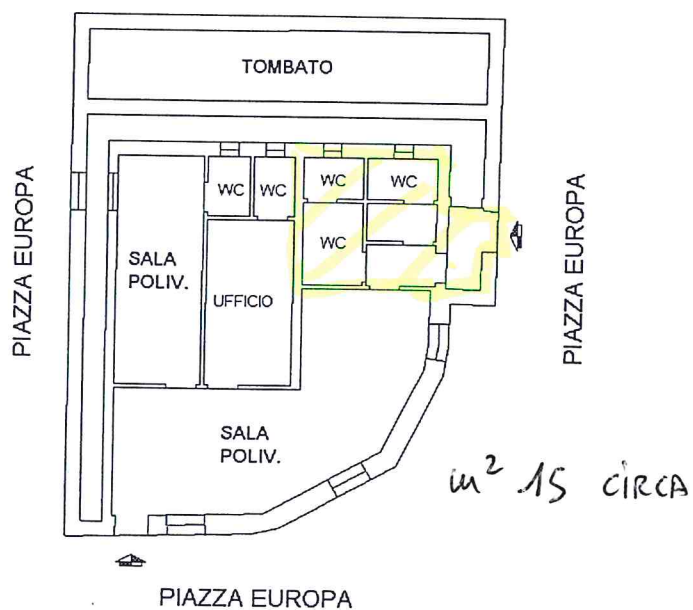

EX COMUNE

Agenzia del Territorio
CATASTO FABBRICATI
Ufficio provinciale di
Sassari

Dichiarazione protocollo n.

Planimetria di u.i.u. in Comune di

Via Guglielmo Marconi

Scheda n.1

Scala 1:200

LUDOTECA

VIA MARCONI

ZONA EVIDENZIATA

PIANO TERRA

H= 3.80

PIANTINA N. 5


FOGLIO 20,
MAPPALE 236

FOGLIO 20,
MAPPALE 290

FOGLIO 20,
MAPPALE 291

GIARDINO

in² 235 circa

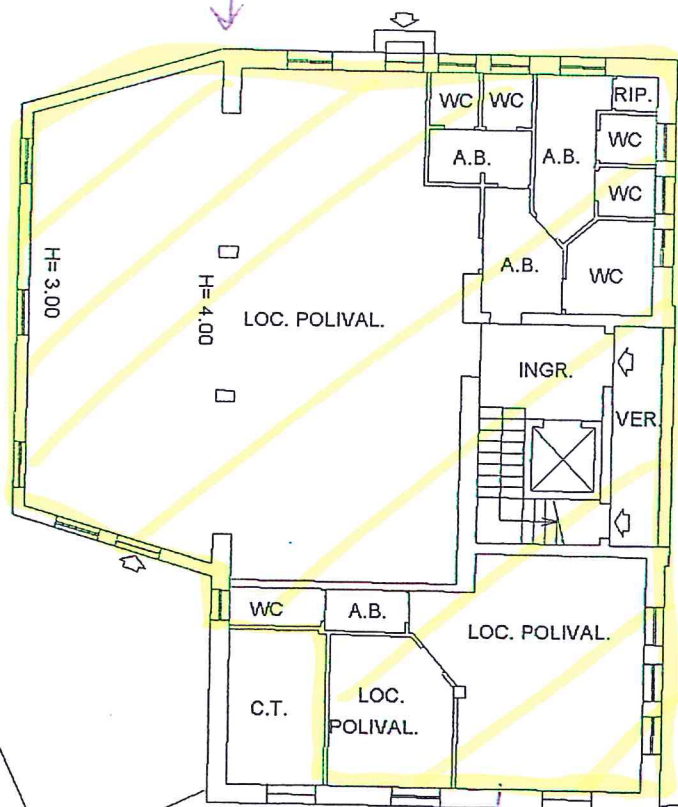

VIA KENNEDY

*TOT. circa
in² 9,5*



FOGLIO 20, MAPPALE 238 SUB 2

Agenzia del Territorio
CATASTO FABBRICATI
 Ufficio Provinciale di
 Sassari

Dichiarazione protocollo n. del
 Planimetria di u.i.u. in Comune di Usini
 Via Paganini

civ. 2

Identificativi Catastali:
 Sezione:
 Foglio: 11
 Particella: 1347
 Subalterno: 7

Compilata da:
 Angius Angelo
 Iscritto all'albo:
 Geometri

Prov. Sassari

N. 2098

Scheda n. 1


Scala 1:200

PIANTINA N.6

AUDITORIUM
 SCUOLE ELEMENTARI
 VIA PAGANINI
 ZONA EVIDENZIATA


PIANO TERRA
SOTTO TRIBUNE
 HM=3.00

1

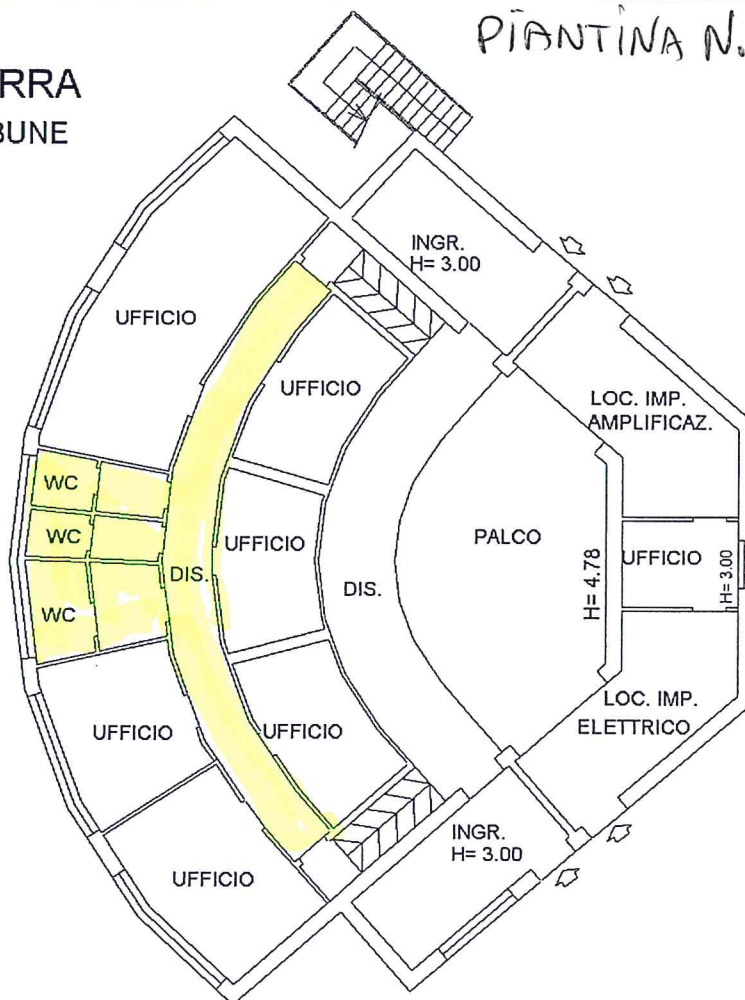


PIANO TERRA
PIANO TRIBUNE
 HM= 3.25

2

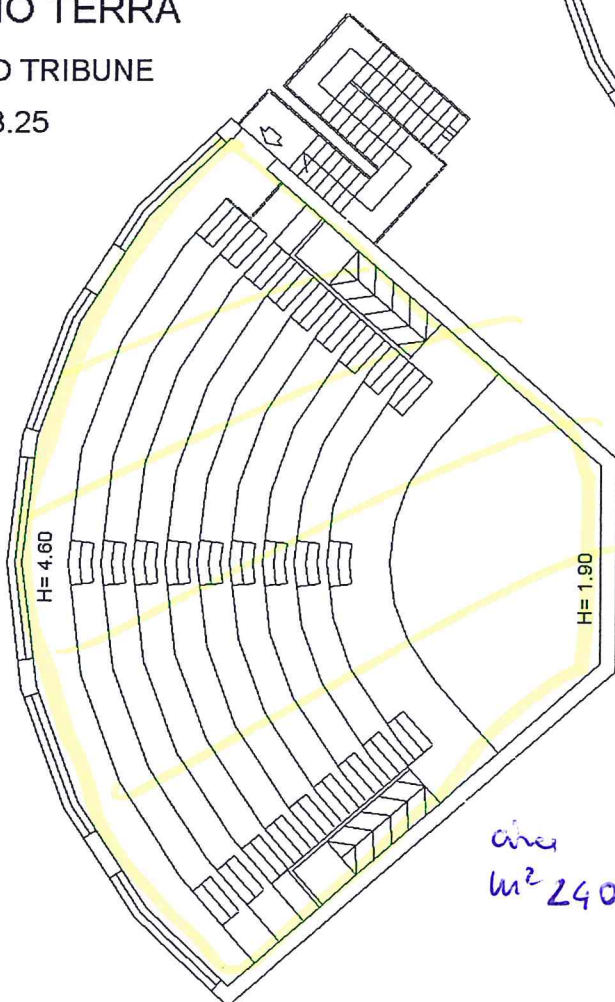

N

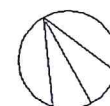

Agenzia del Territorio
CATASTO FABBRICATI
Ufficio provinciale di
Sassari

Dichiarazione protocollo n.

Planimetria di u.i.u. in Comune di

Via Ossi

gheda n.1

Scala 1: 200

PIANTINA N.7

PIANO TERRA

HM=3.20


MAPPALE

EX MA
VIA OSSI

ZONA EVIDENZIATA

MAPPALE 648

ESPOSIZIONE ALL'APERTO

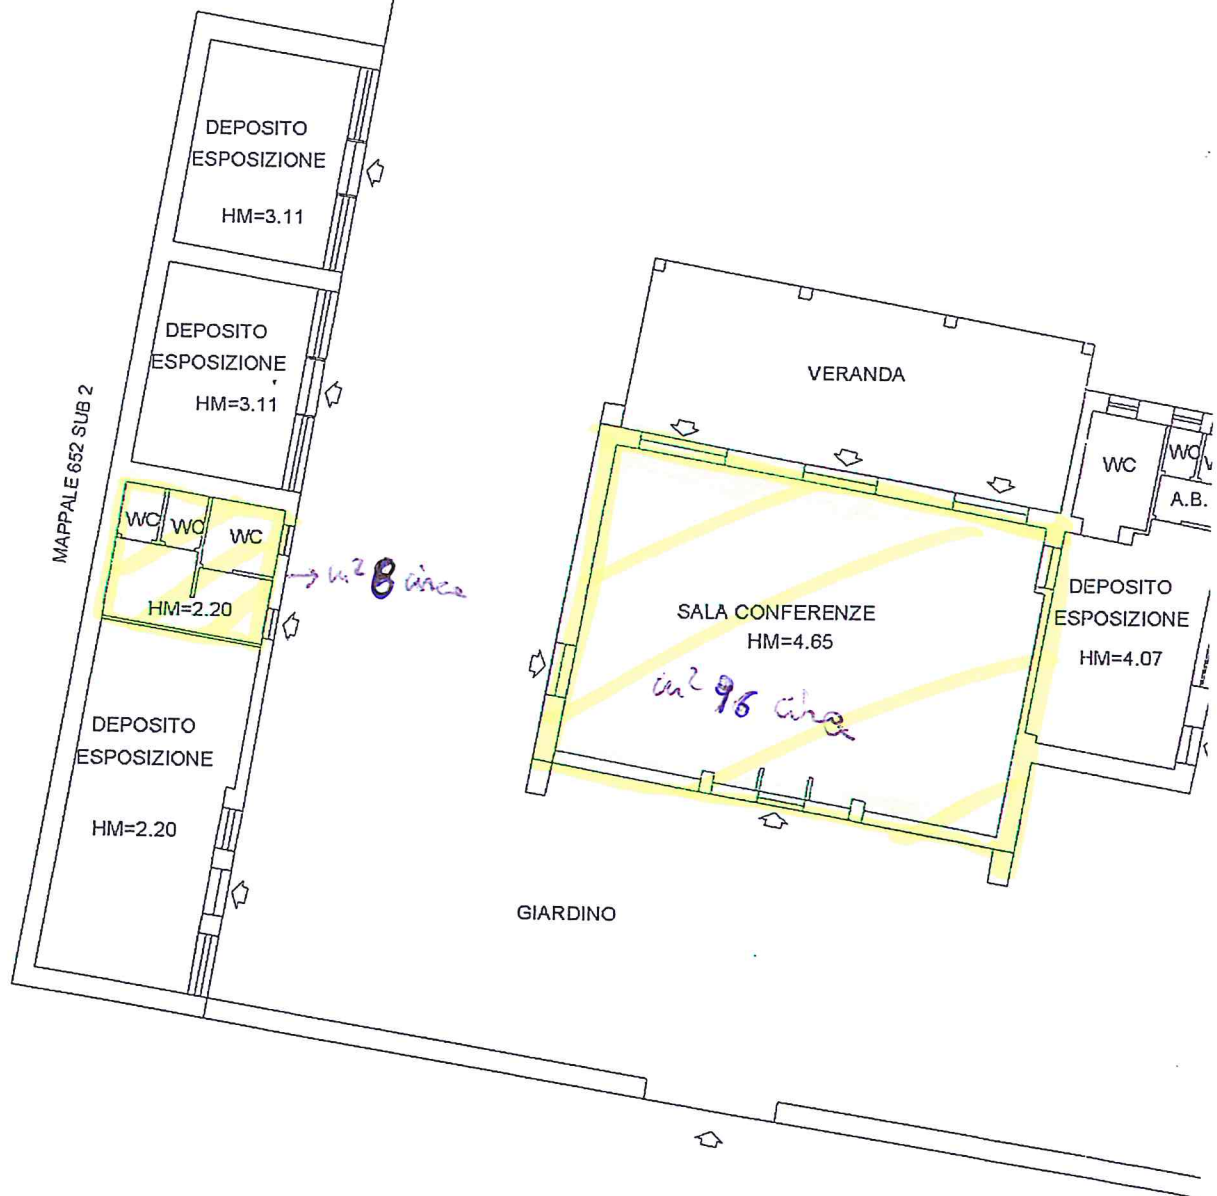

VIA OSSI