

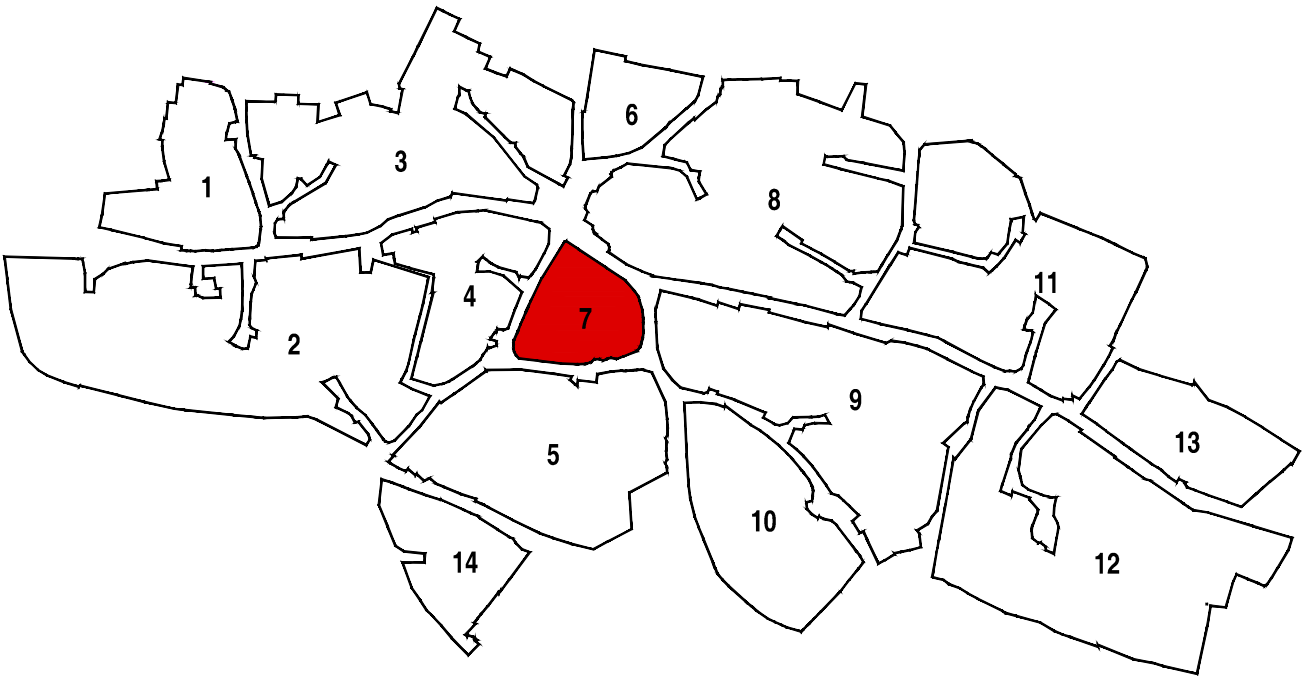


PLANIMETRIA DI RIFERIMENTO

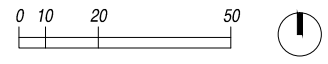

CATEGORIE DI INTERVENTO

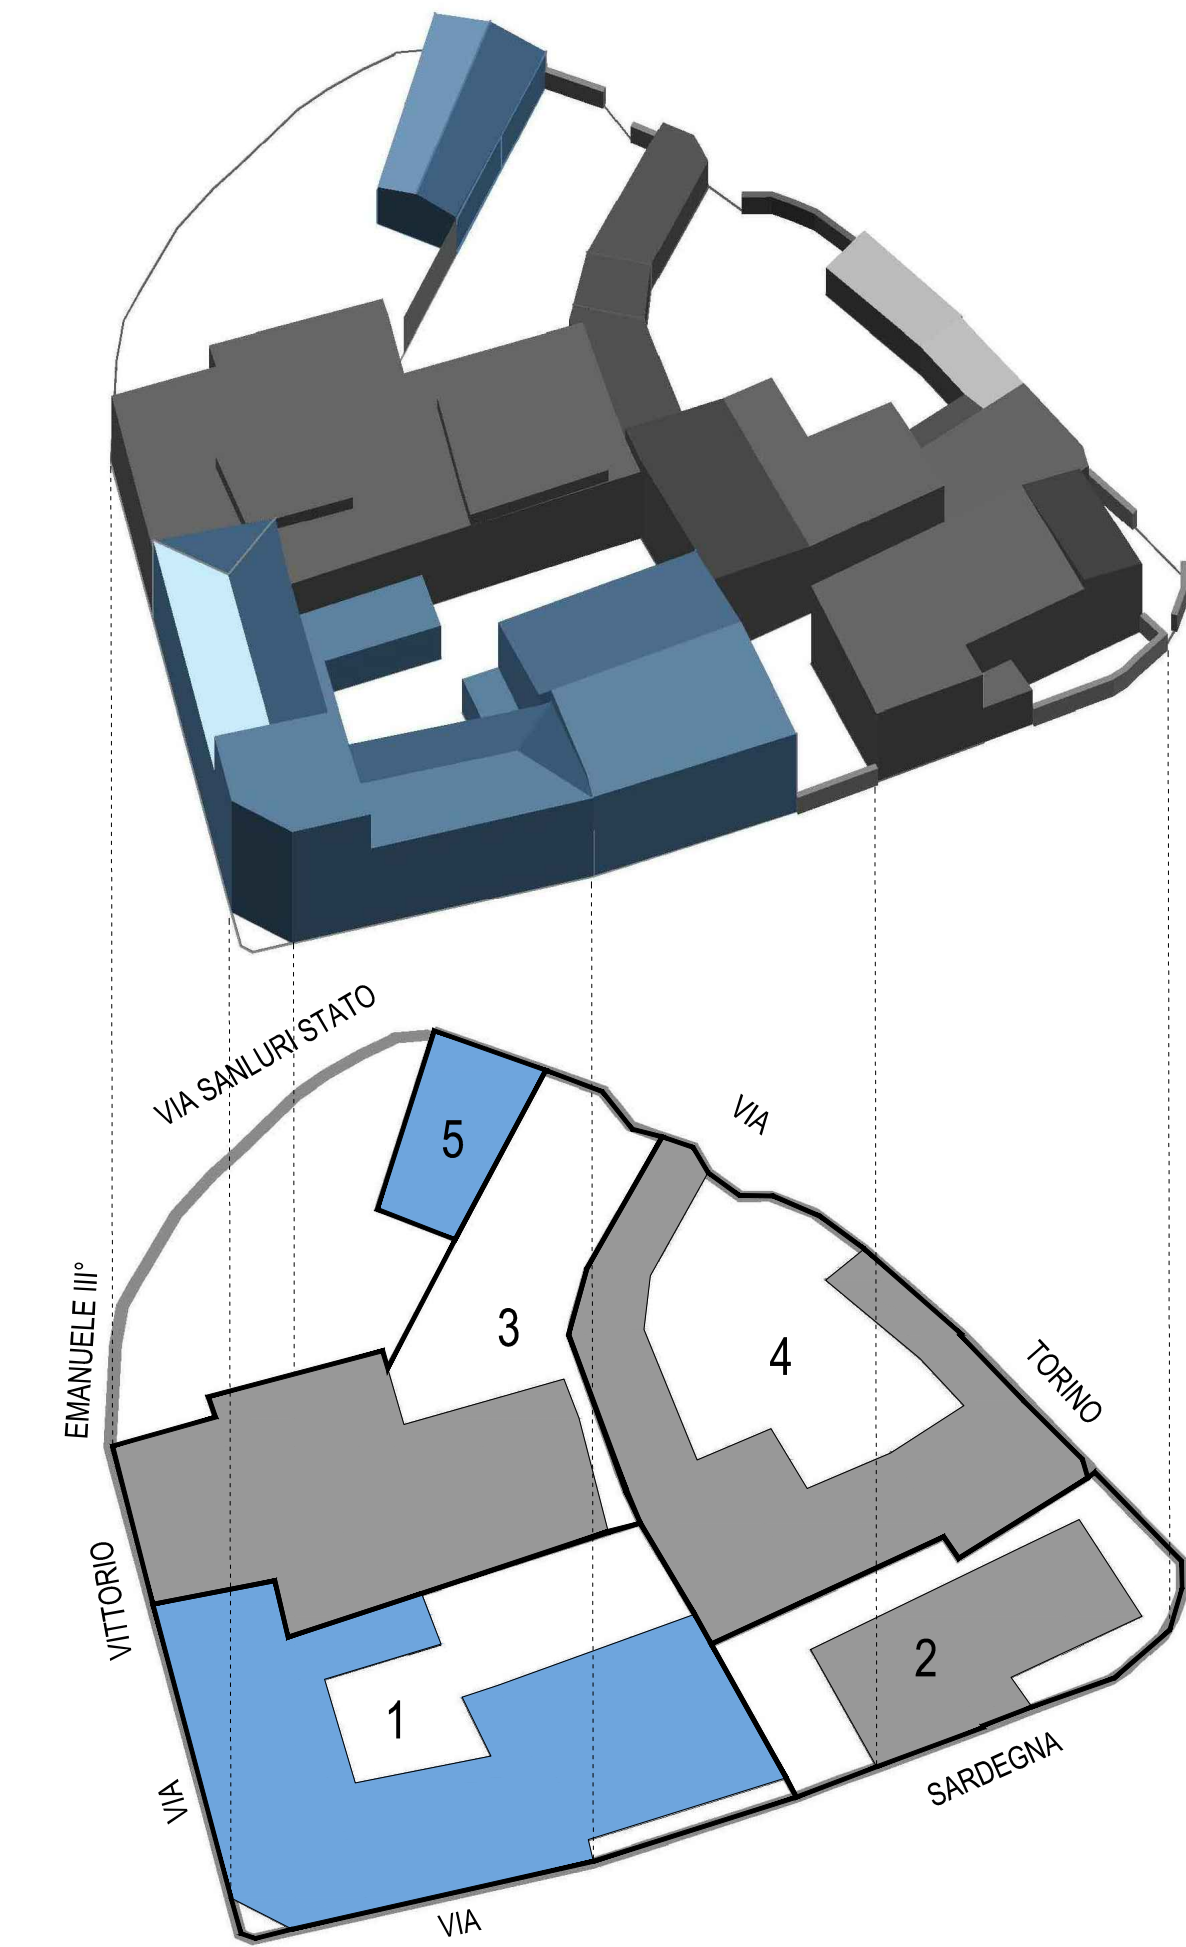

- manutenzione ordinaria
- manutenzione straordinaria
- restauro conservativo
- ristrutturazione edilizia
- demolizione
- nuova costruzione

PROSPETTI ATTUALI

scala 1:200



LEGENDA INTERVENTI

- rimozione e sostituzione canali di gronda e pluviali
- ripristino intonaco e tinteggiatura con colori da cartella
- sostituzione infissi
- ripristino tinteggiatura con colori da cartella
- ripristino intonaco e realizzazione tinteggiatura con colori da cartella
- sostituzione manto di copertura in tegole portoghesi con manto di copertura in tegole di tipo coppi sardi
- ripristino muratura in pietra
- sostituzione porta basculante in metallo
- sostituzione copertura piana con copertura a una falda inclinata
- sostituzione cancello
- realizzazione intonaco e tinteggiatura con colori da cartella
- sostituzione manto di copertura in eternit con manto di copertura in tegole di tipo coppi sardi
- sostituzione serranda in metallo

PROSPETTI REGOLATORI

scala 1:200



COMUNE DI VILLANOVAFORRU

PIANO PARTICOLAREGGIATO
DEL CENTRO STORICO

tavola

41

ISOLATO 7
INDIVIDUAZIONE
INTERVENTI

Giugno

2015

PROGETTO DEFINITIVO

progettazione:

progettista incaricato: dott. ing. Maurizio Manias

collaboratori: Aldo Scintu, Elisa Coni, Luca Cascinu,
Claudio Zucca, Michele Marrocu.

Responsabile unico del procedimento:
Antonello Rossi