



PLANIMETRIA DI RIFERIMENTO

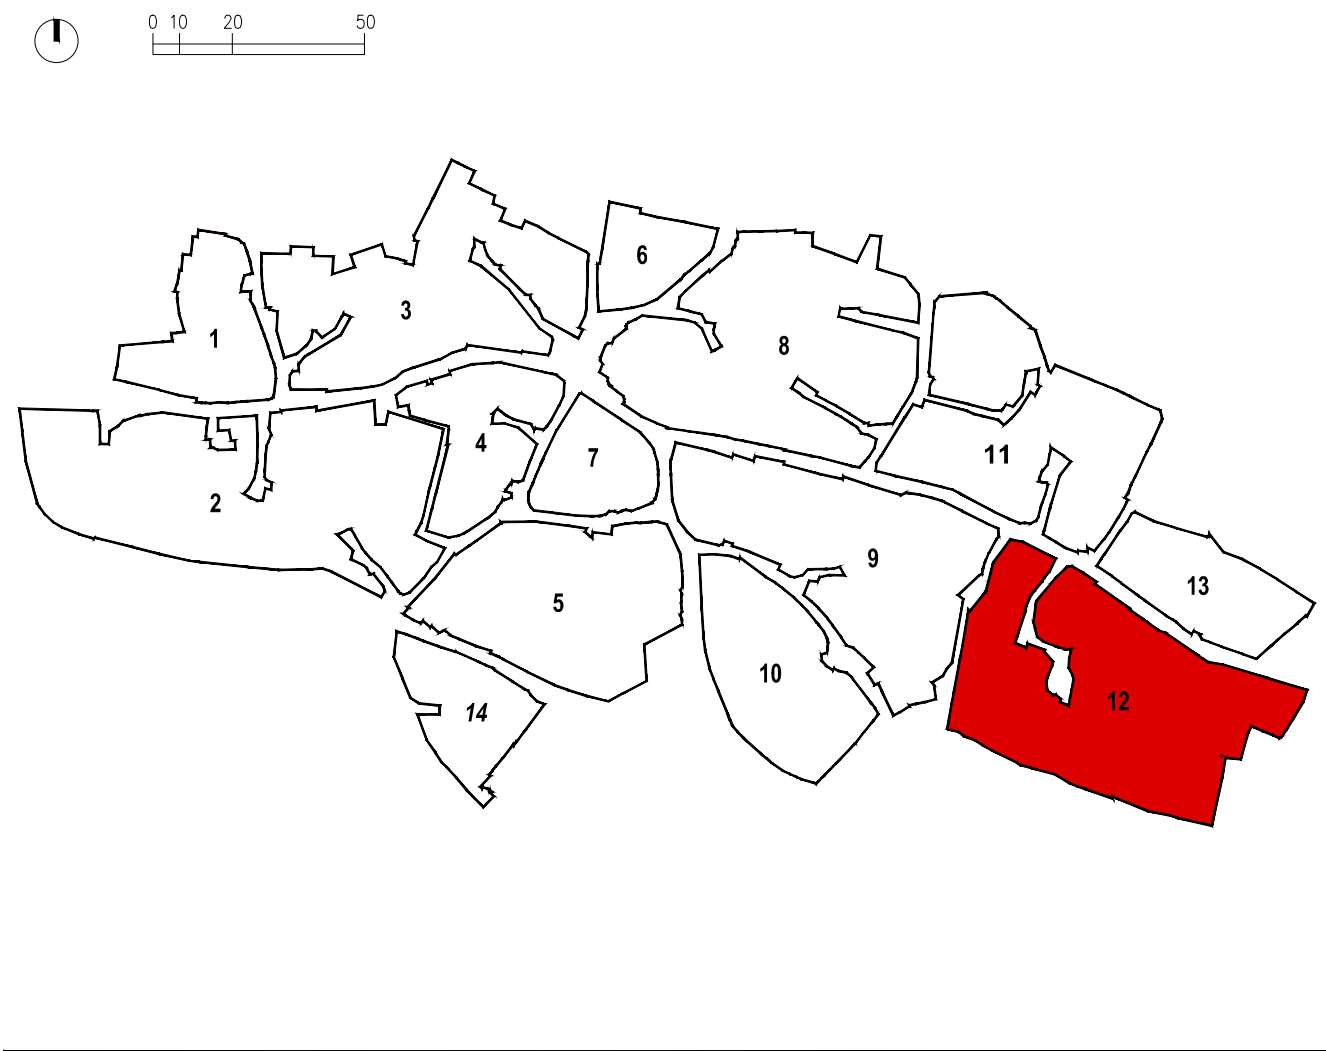

CATEGORIE DI INTERVENTO

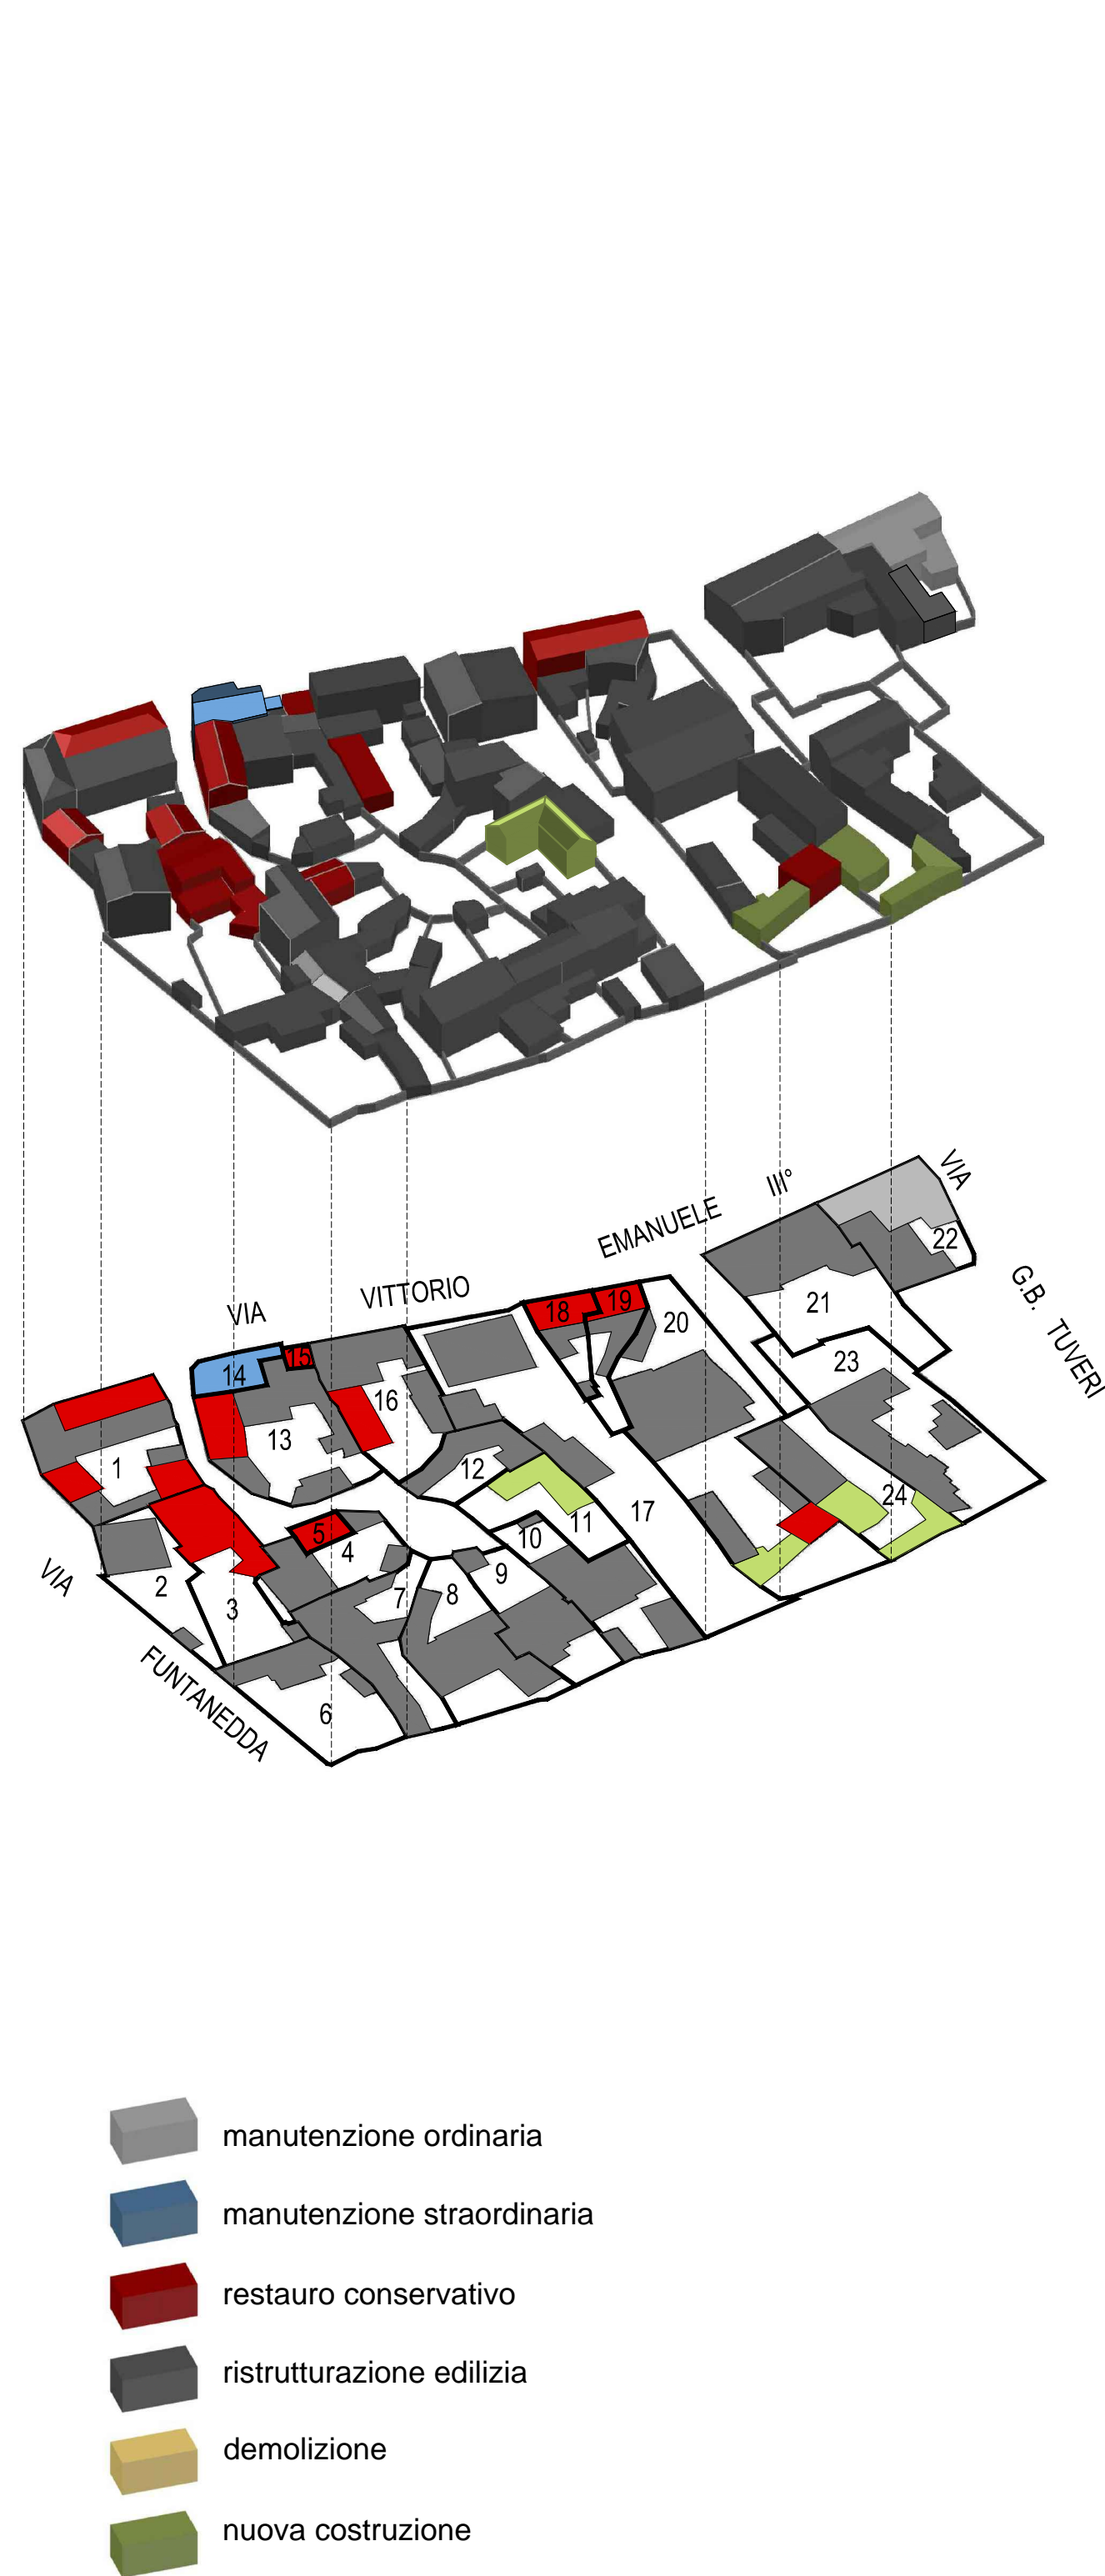


PROSPETTI ATTUALI




- LEGENDA INTERVENTI
1. ripristino della tinteggiatura con colori da cartella
 2. sostituzione degli infissi
 3. sostituzione manto di copertura in tegole portoghesi con manto di copertura in tegole di tipo coppi sardi
 4. realizzazione intonaco e tinteggiatura con colori da cartella
 5. ripristino intonaco e tinteggiatura con colori da cartella
 6. sostituzione cancello in metallo
 7. sostituzione ringhiera in metallo
 8. sostituzione manto di copertura in eternit con manto di copertura in tegole di tipo coppi sardi
 9. ripristino intonaco e realizzazione tinteggiatura con colori da cartella
 10. sostituzione manto di copertura in tegole marsigliesi con manto di copertura in tegole di tipo coppi sardi
 11. ripristino muratura in pietra
 12. rimozione piaccaggio in pietra
 13. realizzazione tinteggiatura con colori da cartella
 14. sostituzione porta basculante in metallo
 15. sostituzione manto di copertura in lamiera con manto di copertura in tegole di tipo coppi sardi
 16. regolarizzazione profilo muratura


VICO II* VITTORIO EMANUELE

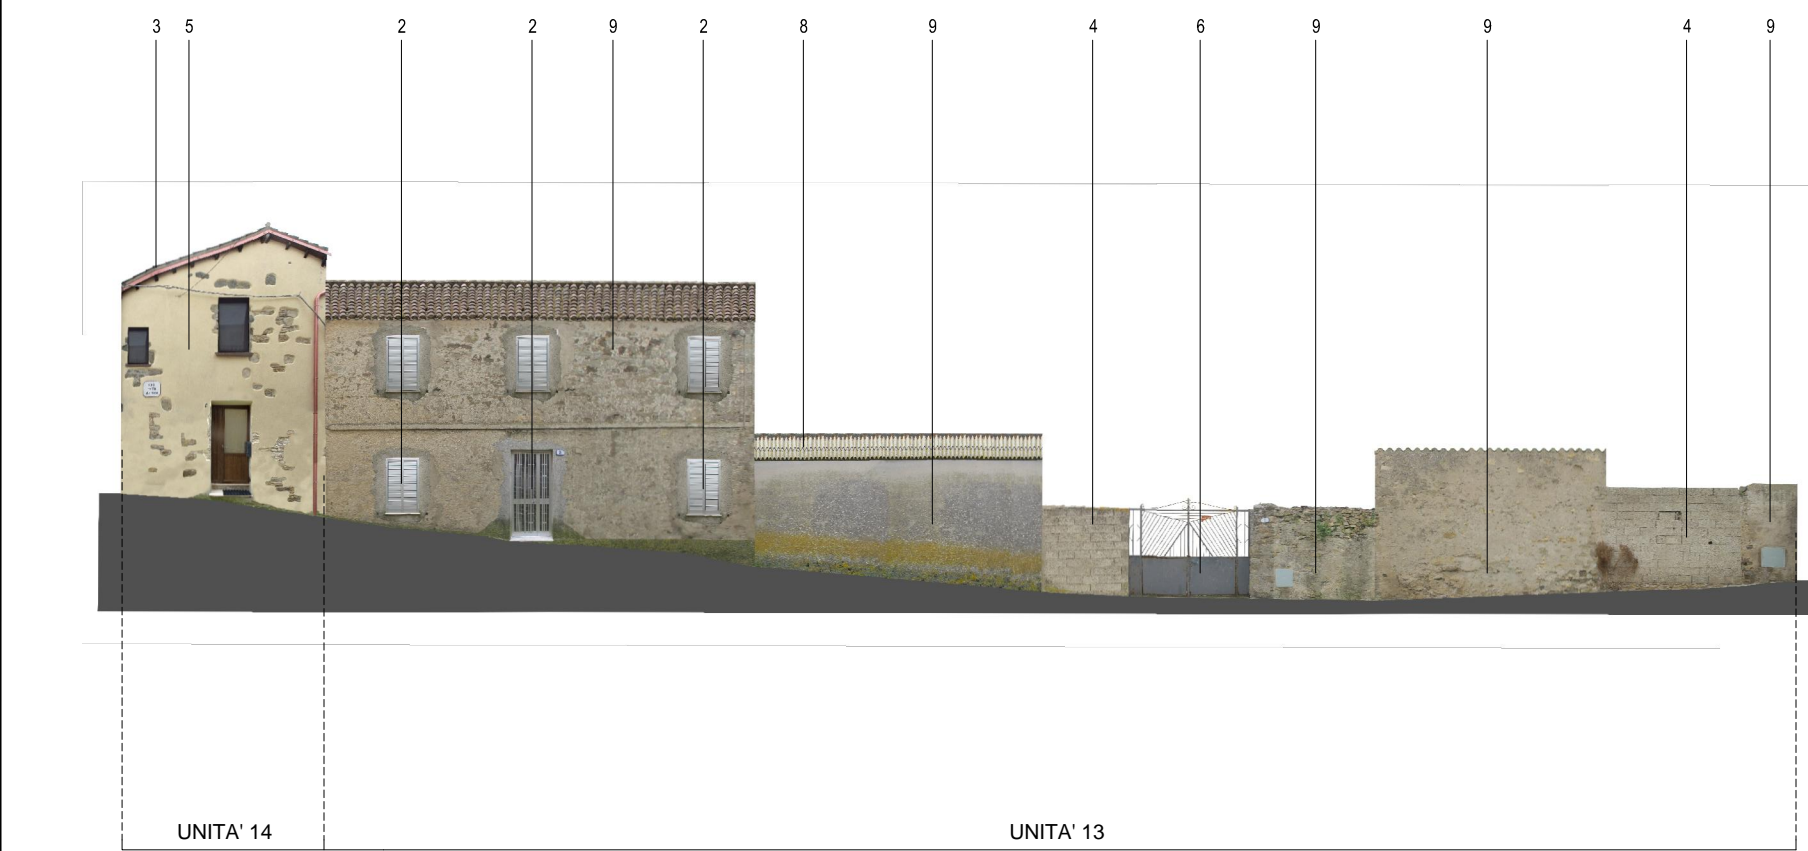


VICO II* VITTORIO EMANUELE

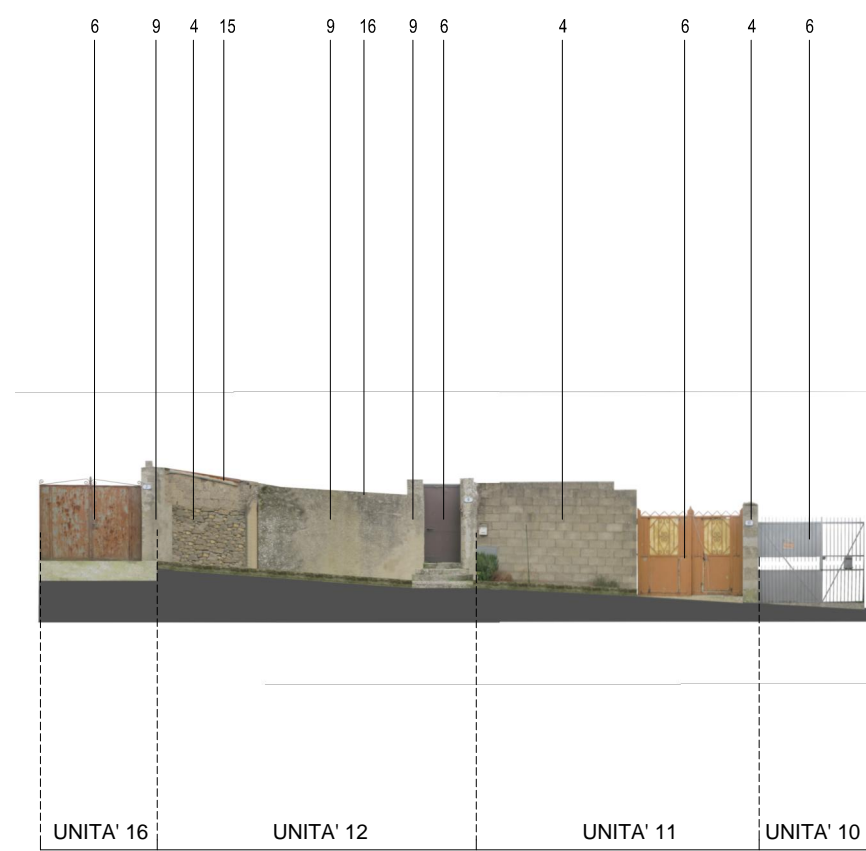


VICO II* VITTORIO EMANUELE

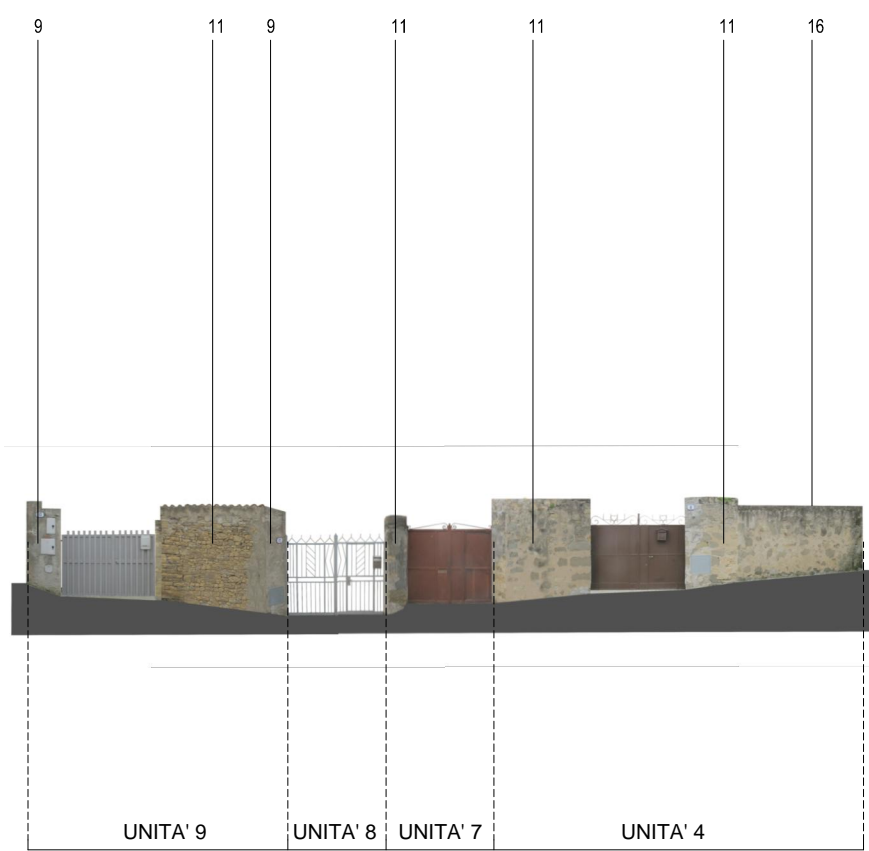


VICO II* VITTORIO EMANUELE

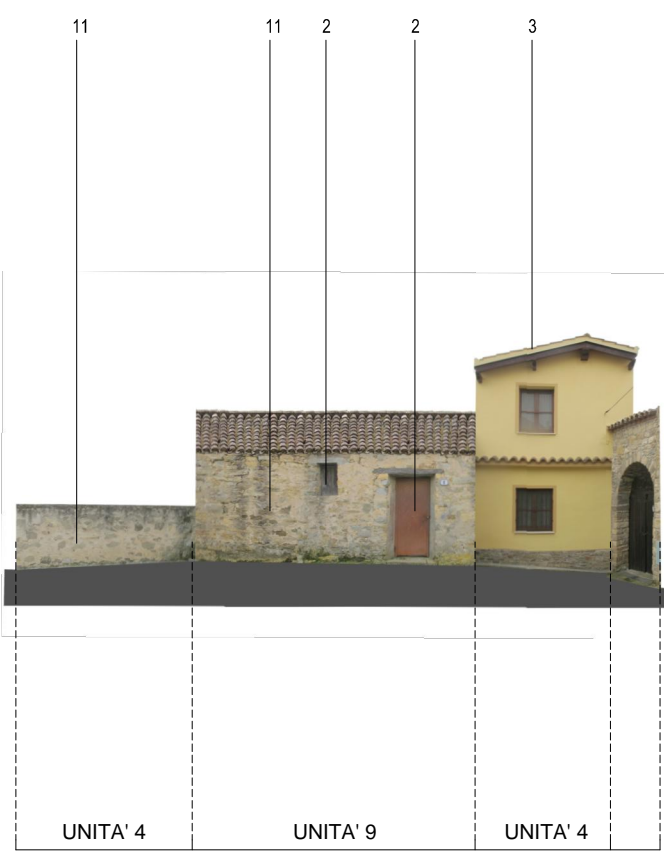

VICO II* VITTORIO EMANUELE

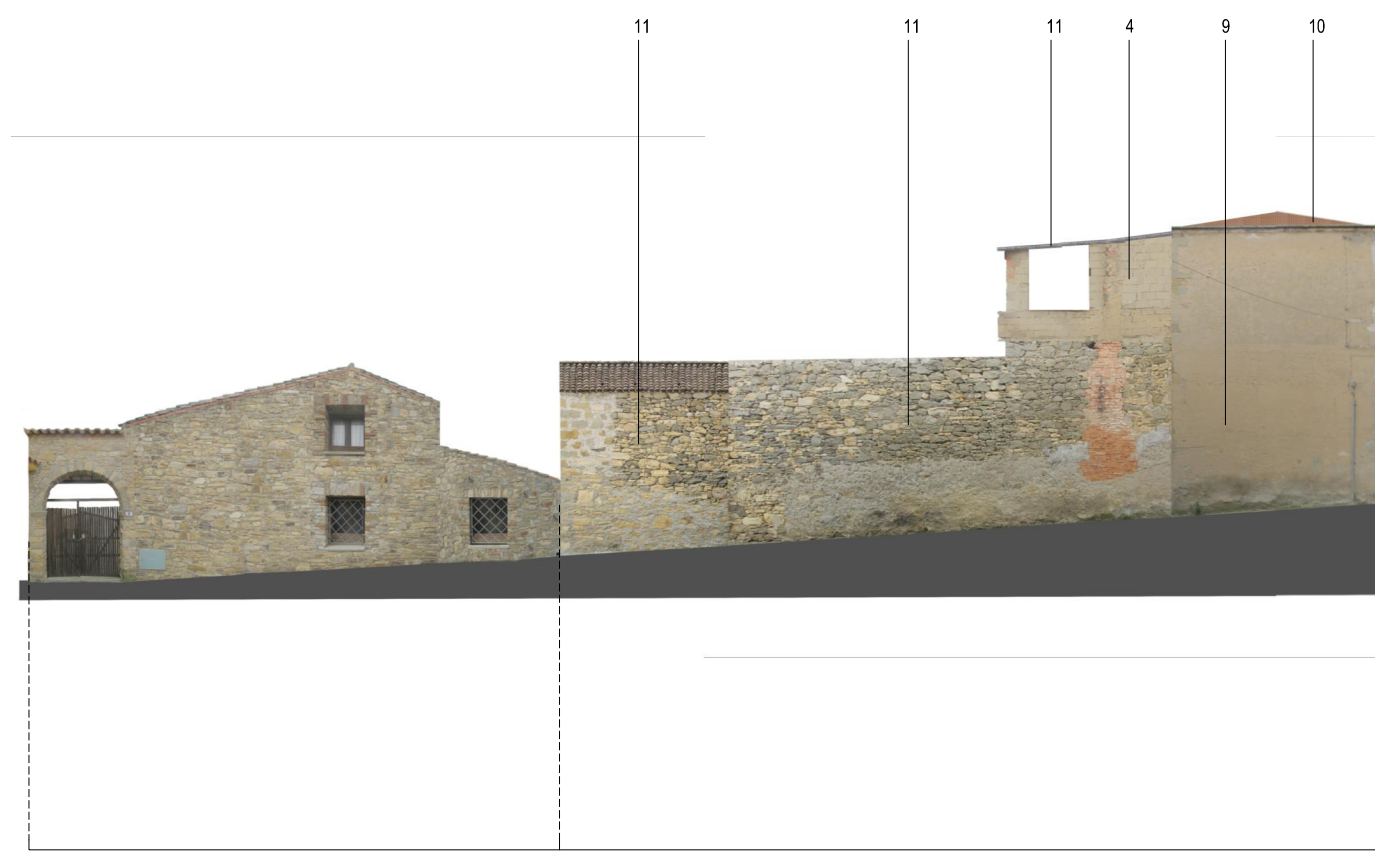

VICO VITTORIO EMANUELE III*

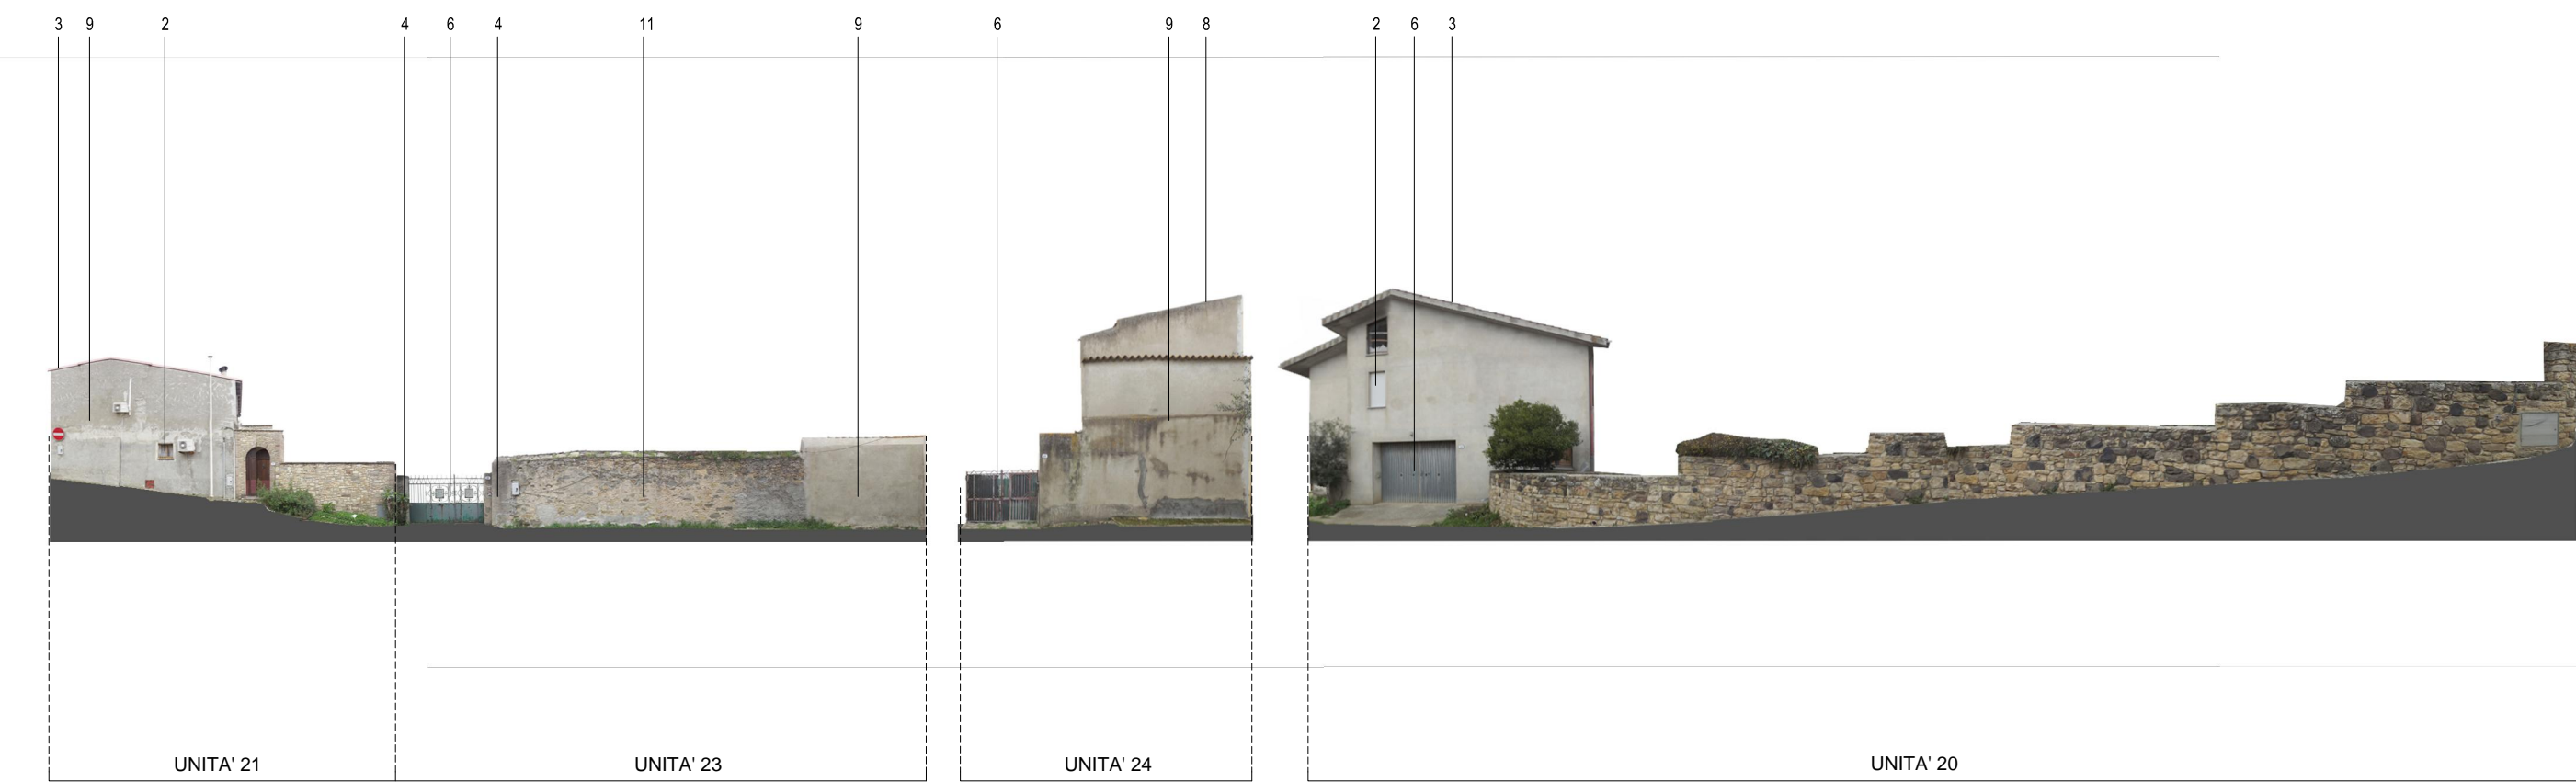

PROSPETTI REGOLATORI



scala 1:200

COMUNE DI VILLANOVAFORRU
PIANO PARTICOLAREGGIATO
DEL CENTRO STORICO

tavola 46

ISOLATO 12
INDIVIDUAZIONE
INTERVENTI

2015

PROGETTO DEFINITIVO

progettazione:
progettista incaricato: dott. Ing. Maurizio Manias

collaboratori: Aldo Scintu, Elisa Coni, Luca Cascinu,
Claudio Zucca, Michele Marrocu.

Responsabile unico del procedimento:
Antonello Rossi