



PLANIMETRIA DI RIFERIMENTO

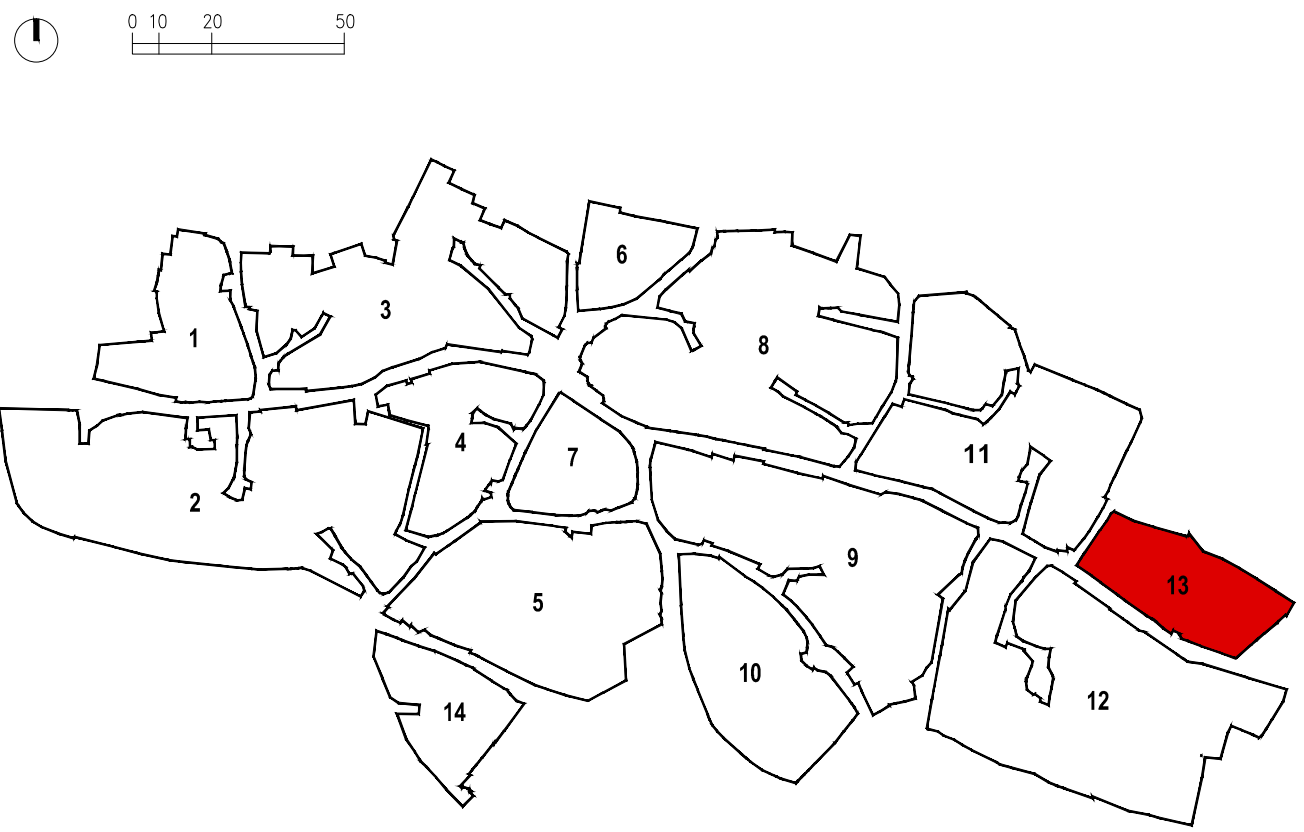


CATEGORIE DI INTERVENTO

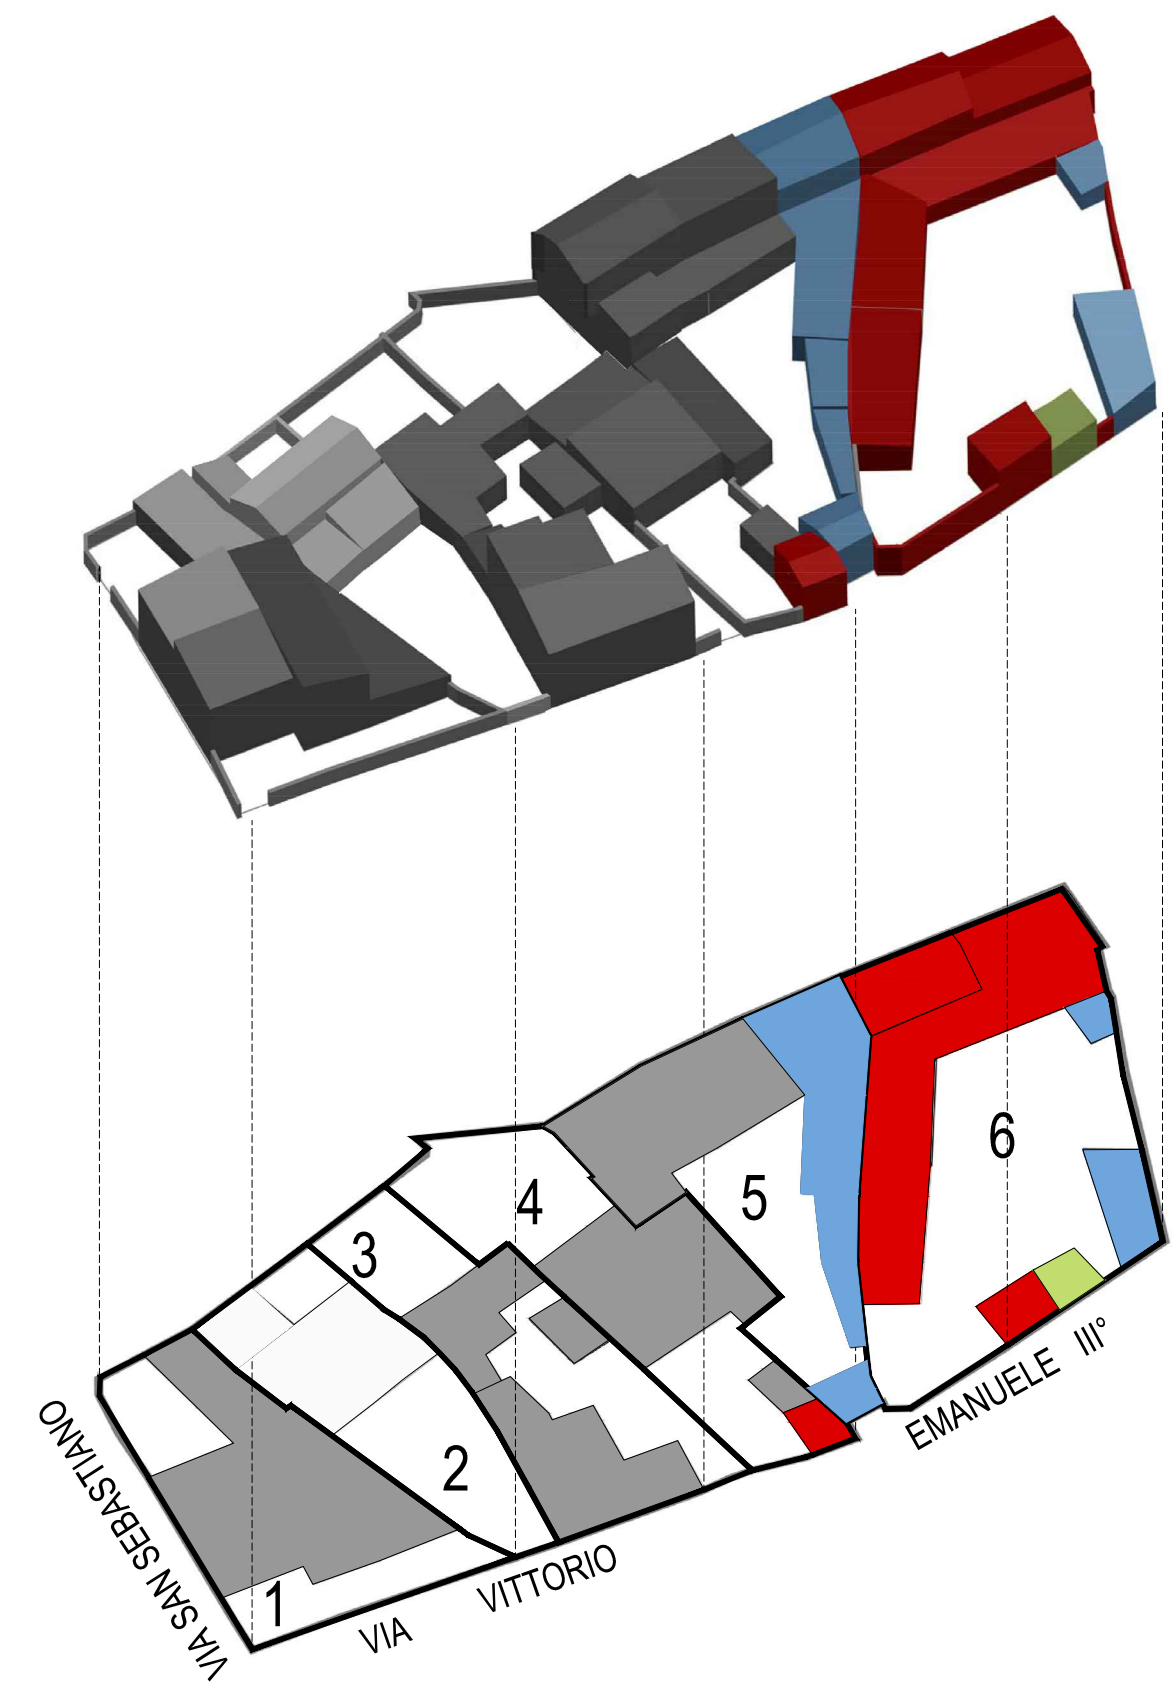

- manutenzione ordinaria
- manutenzione straordinaria
- restauro conservativo
- ristrutturazione edilizia
- demolizione
- nuova costruzione

PROSPETTI ATTUALI

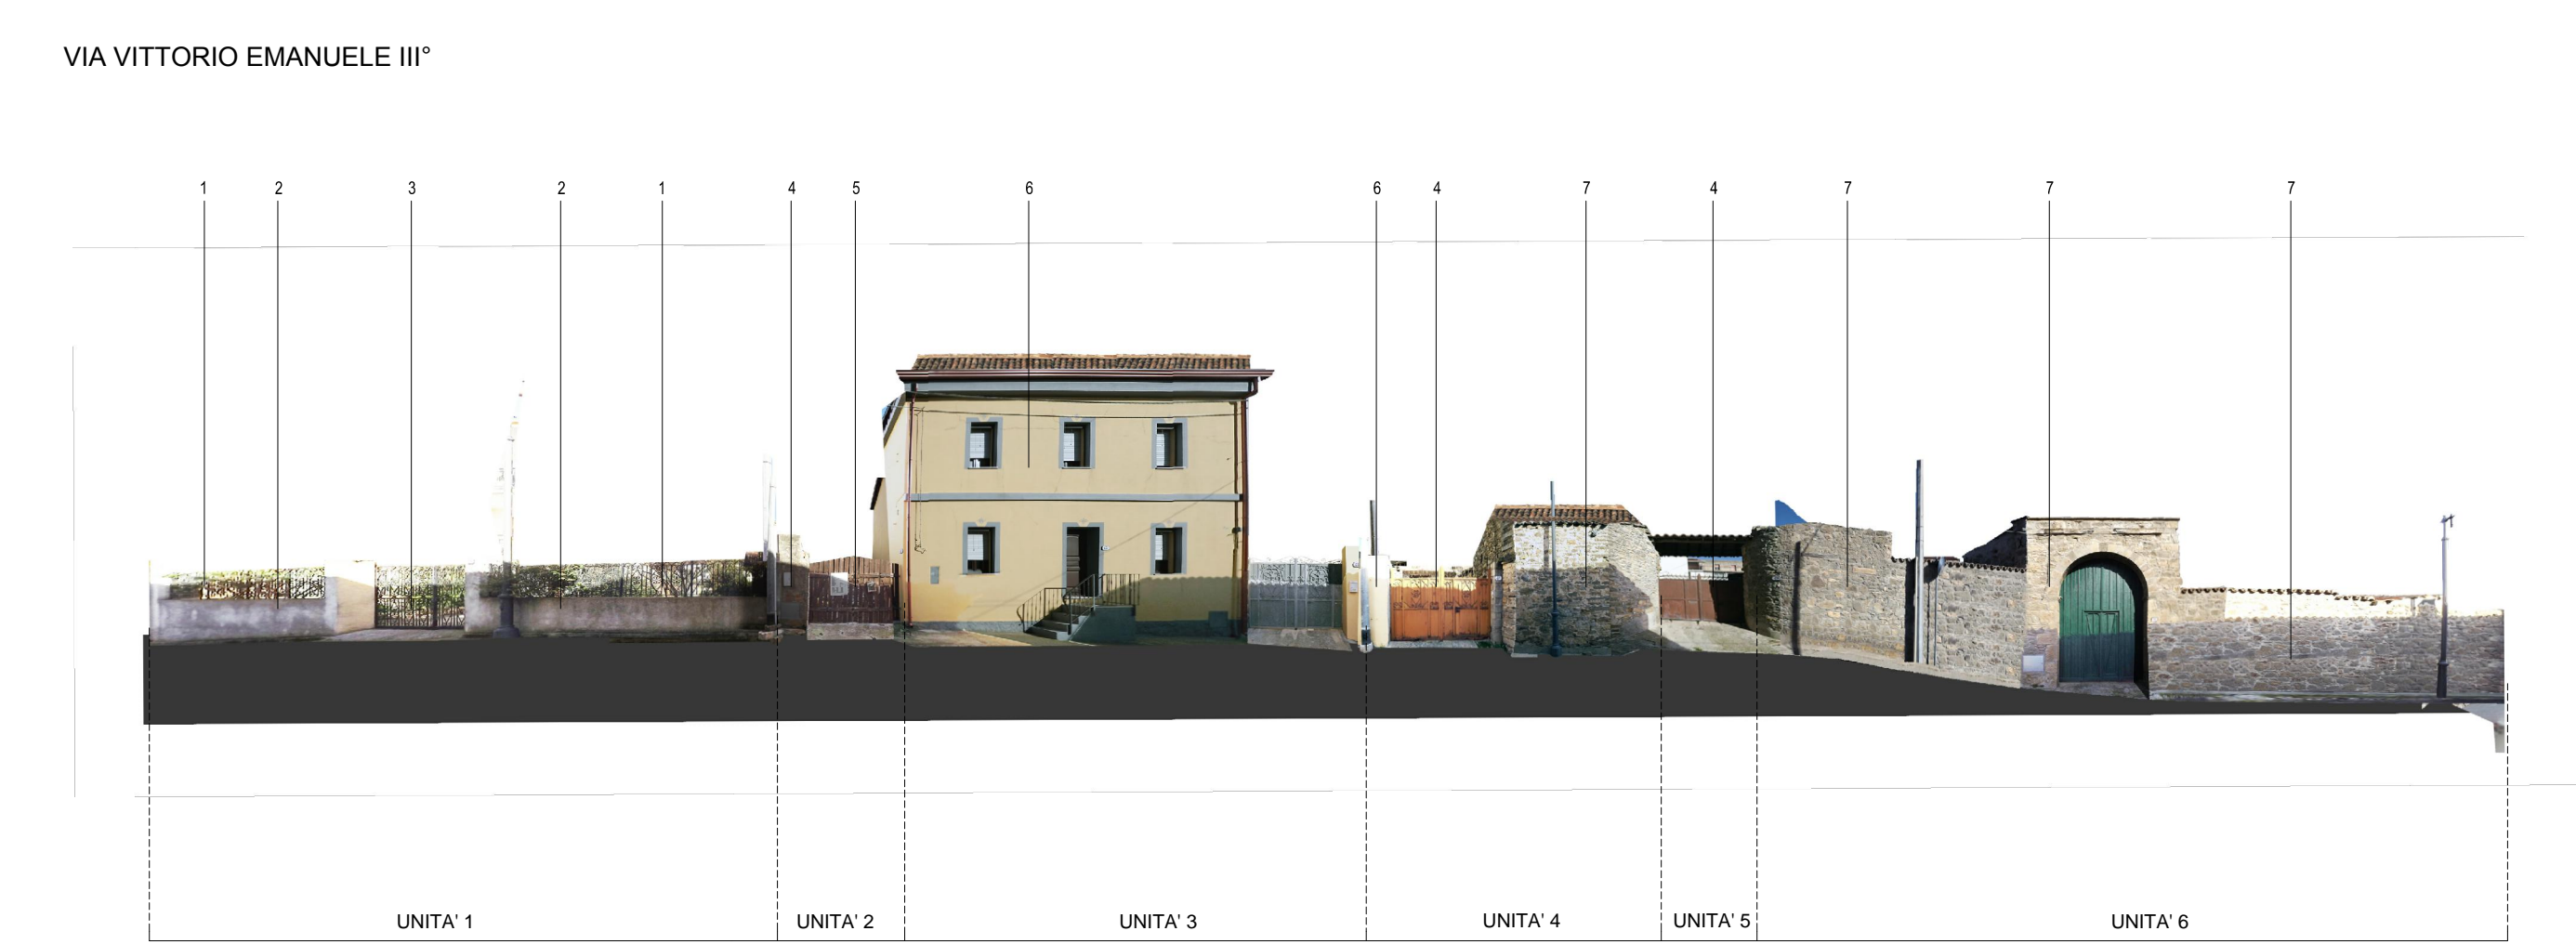

LEGENDA INTERVENTI


- 1. rimozione e sostituzione ringhiera in metallo con muratura in blocchi di cls
- 2. ripristino tinteggiatura con colori da cartella
- 3. ripristino intonaco e realizzazione tinteggiatura con colori da cartella
- 4. sostituzione cancello in metallo
- 5. sostituzione cancello in legno
- 6. ripristino tinteggiatura con colori da cartella
- 7. ripristino muratura in pietra
- 8. ripristino intonaco e tinteggiatura con colori da cartella
- 9. sostituzione degli infissi

PROSPETTI REGOLATORI




scala 1:200

PLANIMETRIA DI RIFERIMENTO

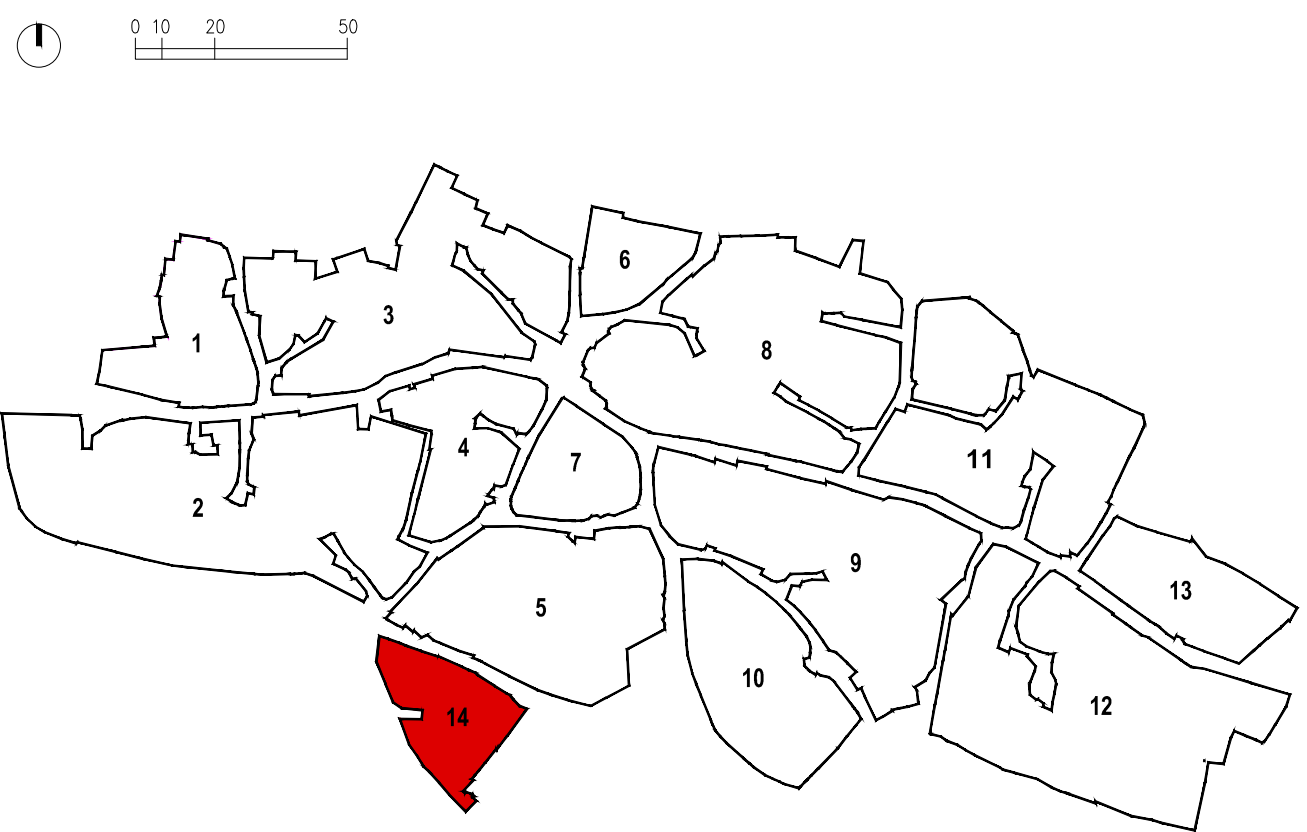


CATEGORIE DI INTERVENTO


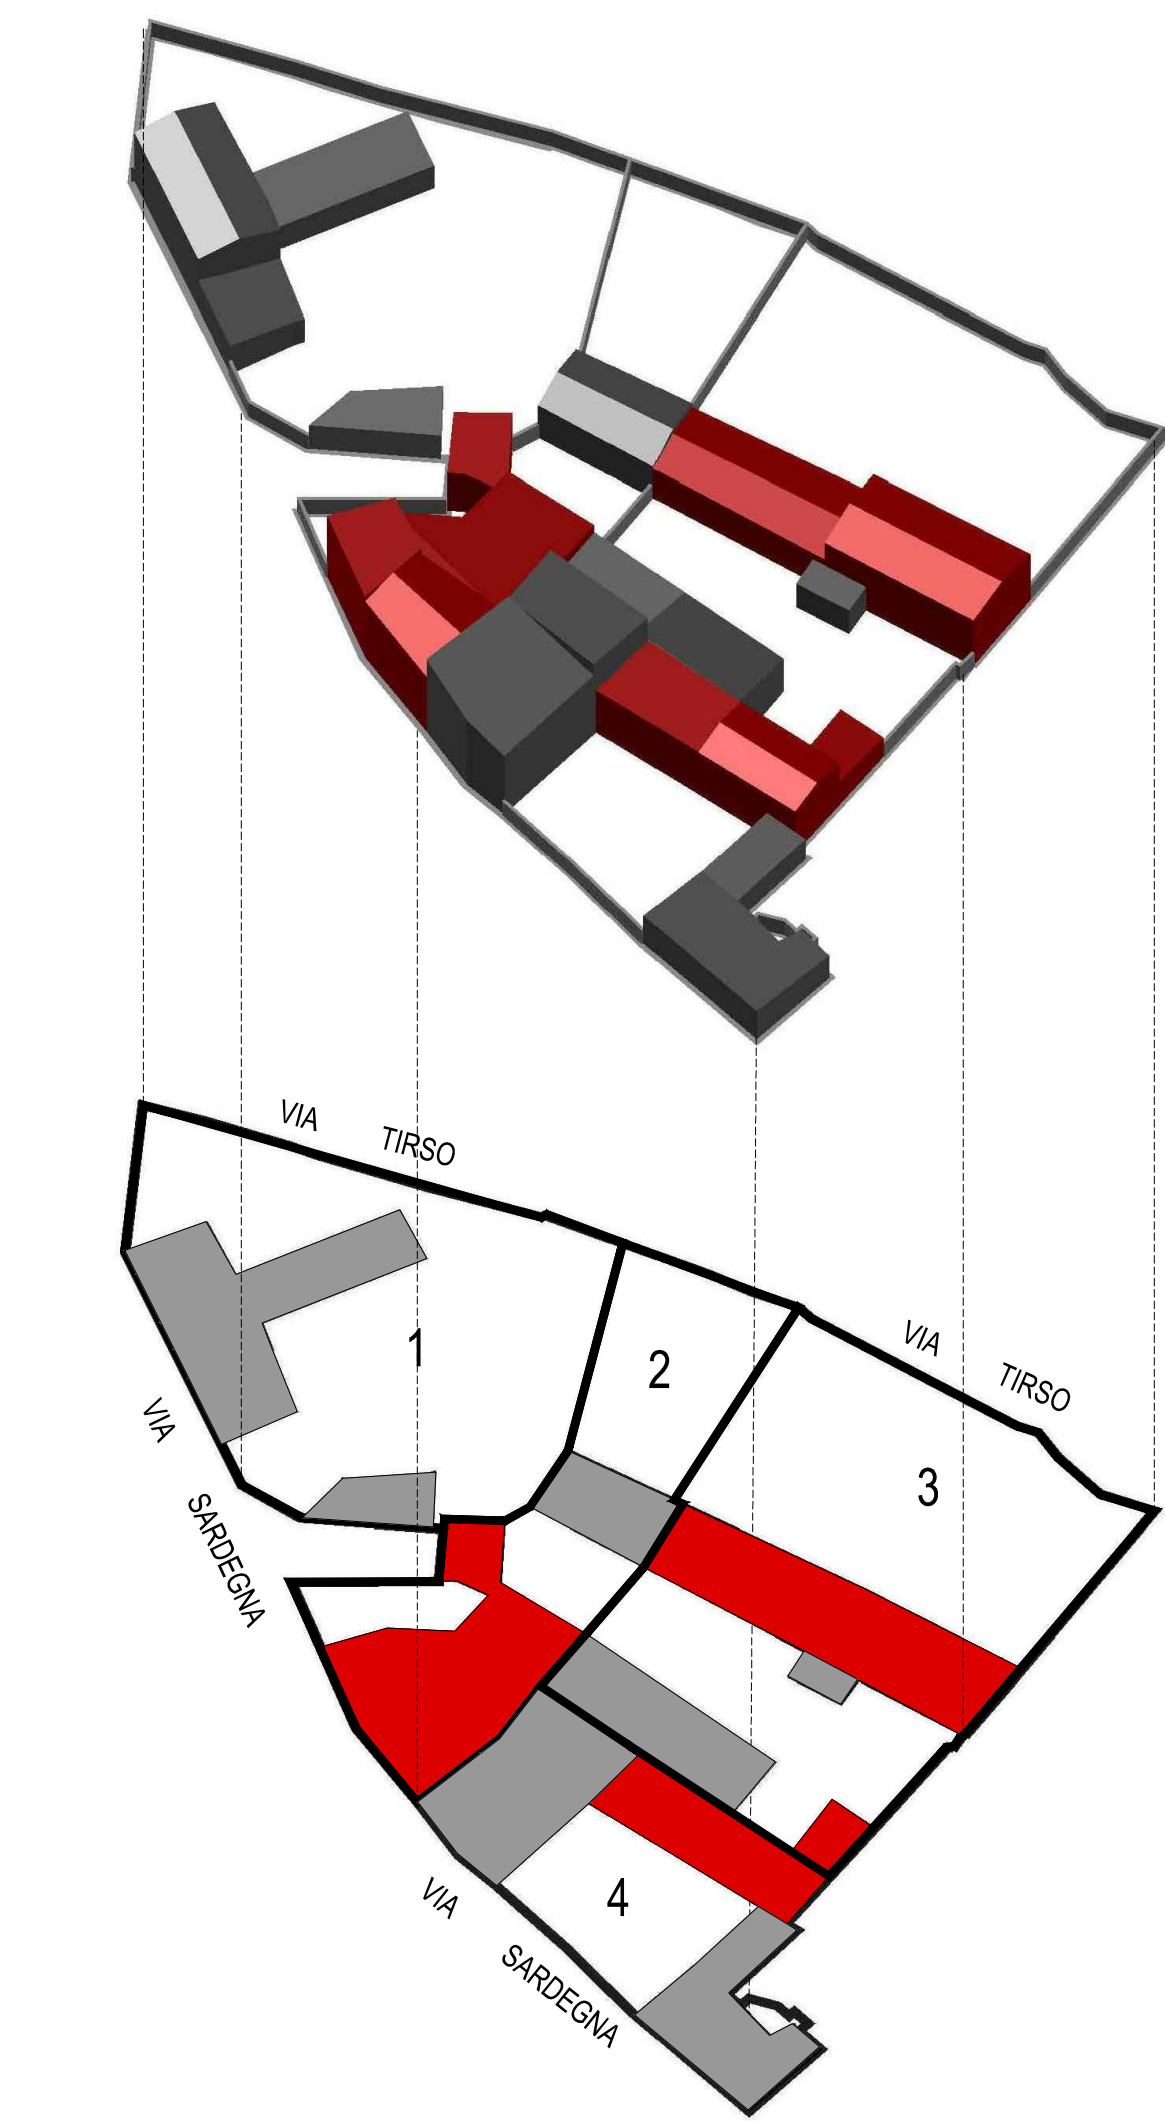


- manutenzione ordinaria
- manutenzione straordinaria
- restauro conservativo
- ristrutturazione edilizia
- demolizione
- nuova costruzione


PROSPETTI ATTUALI

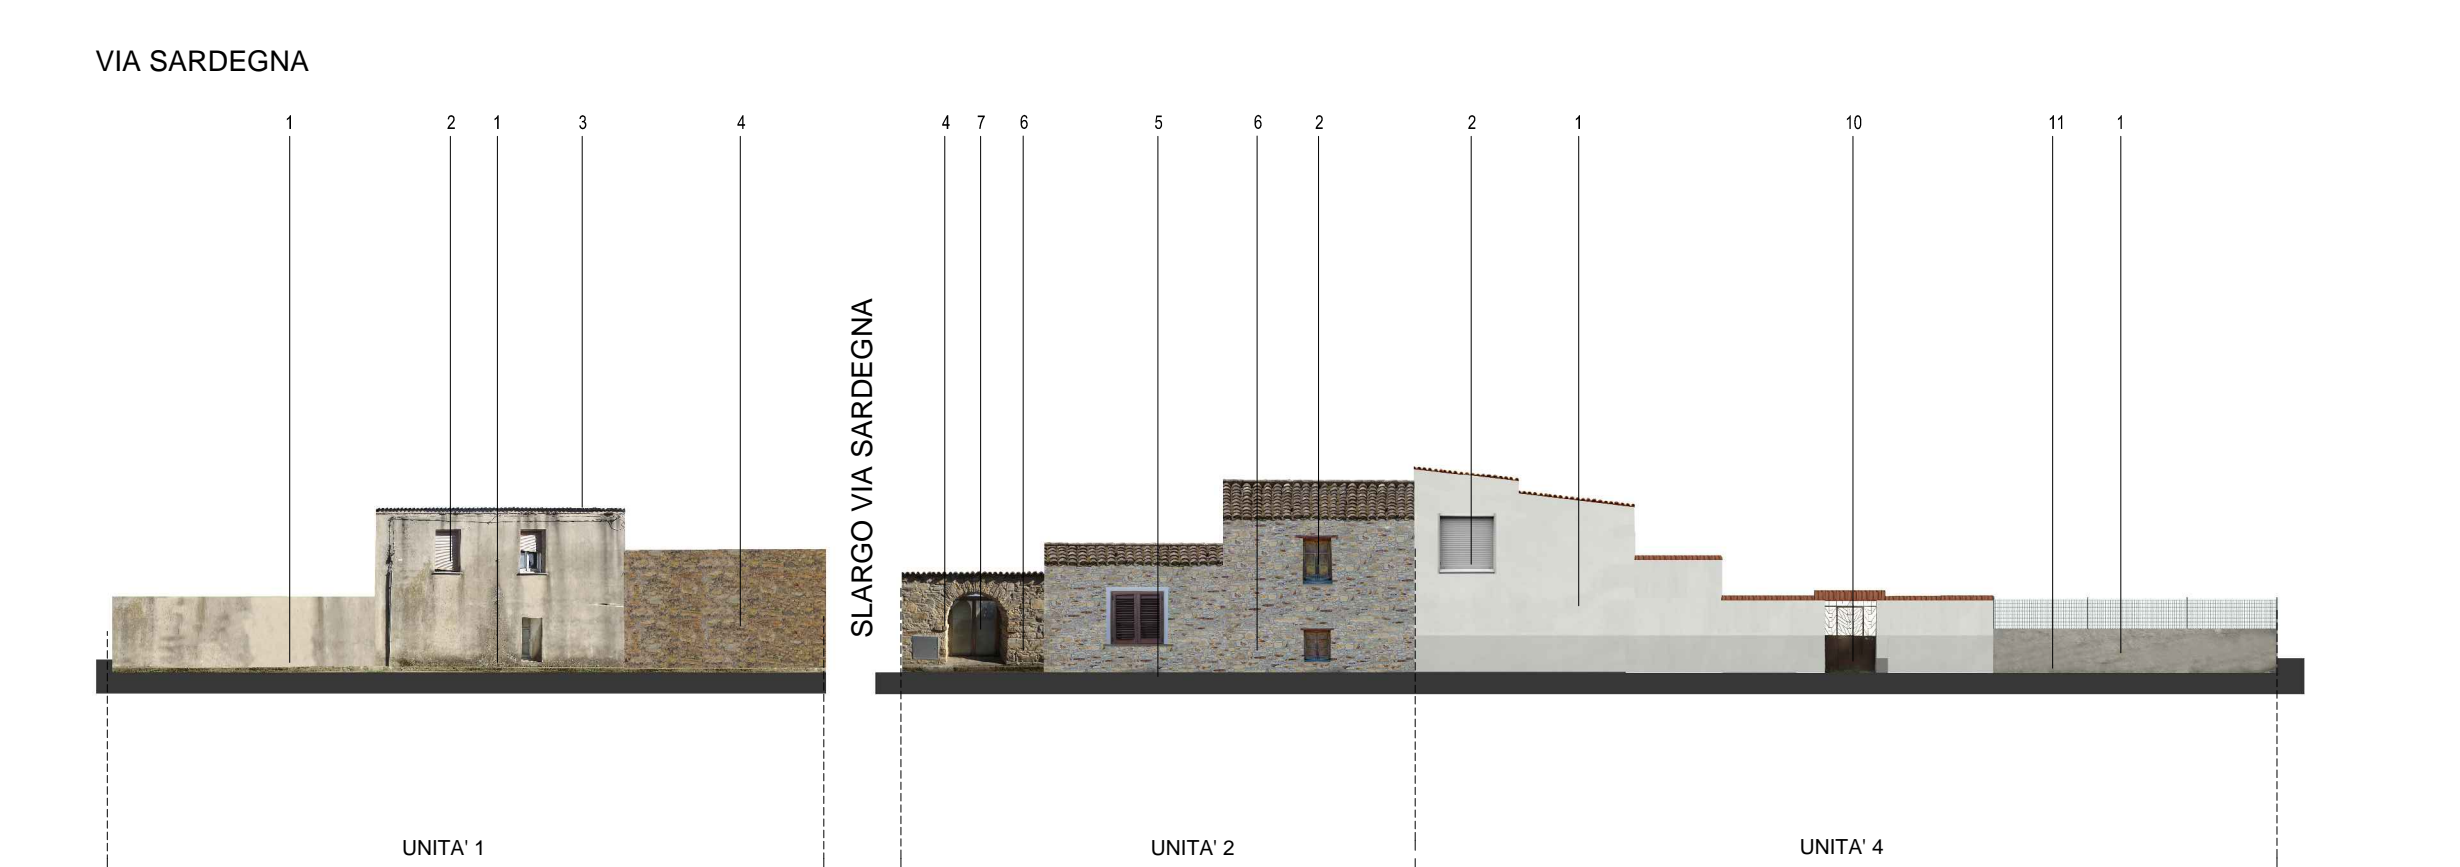


SLARGO VIA SARDEGNA

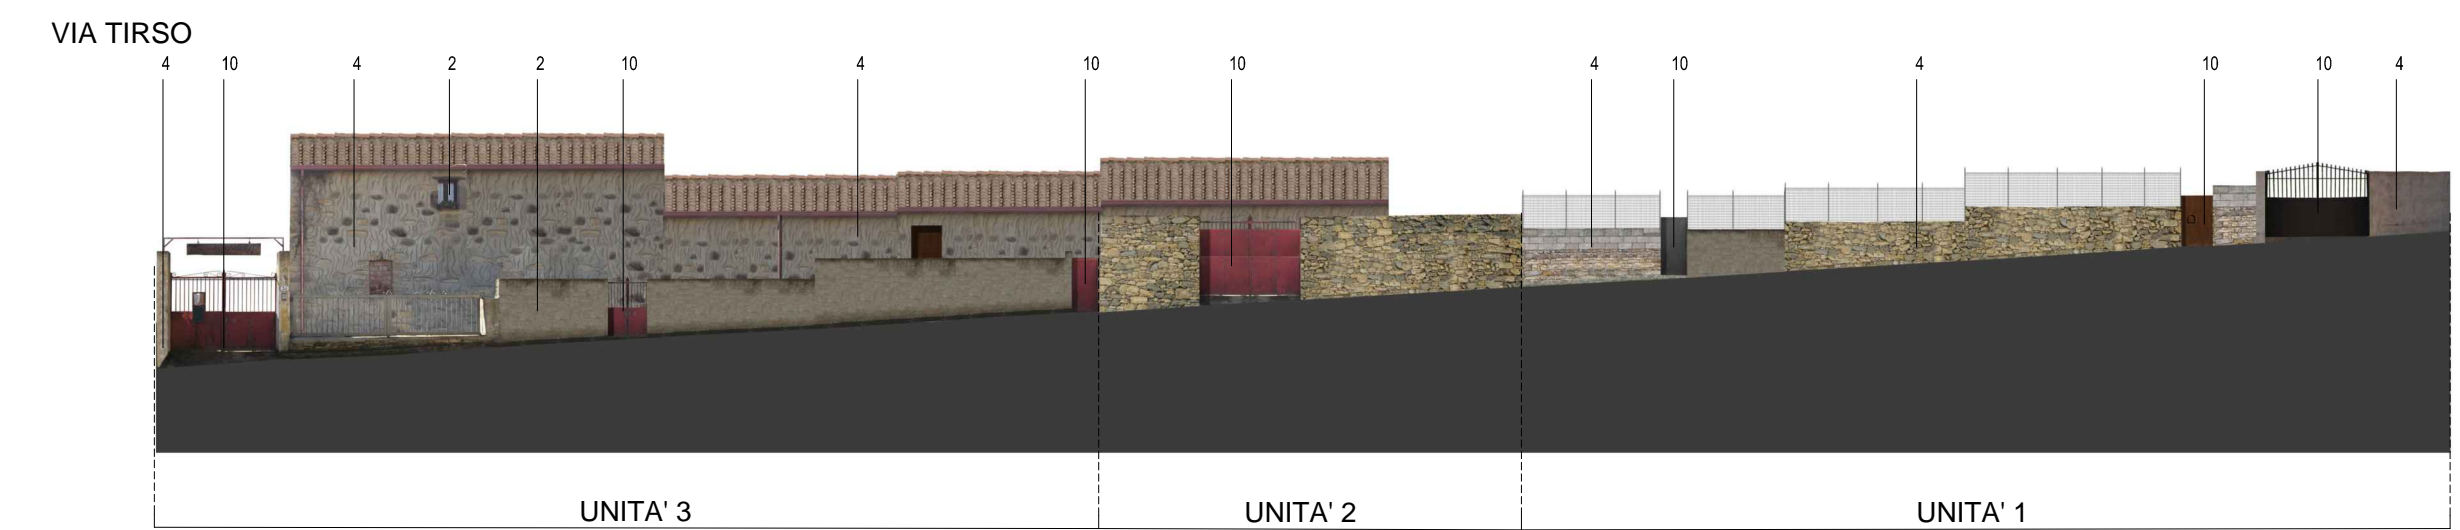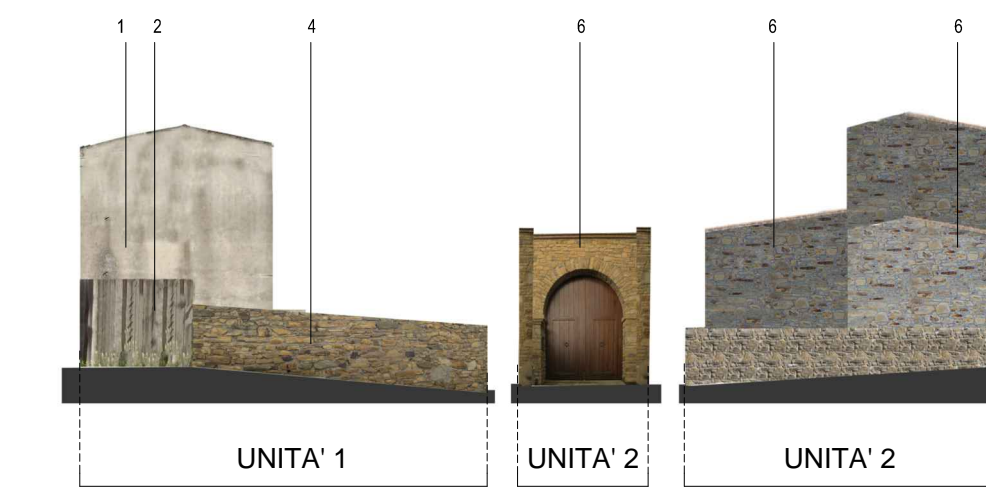

PROSPETTI REGOLATORI

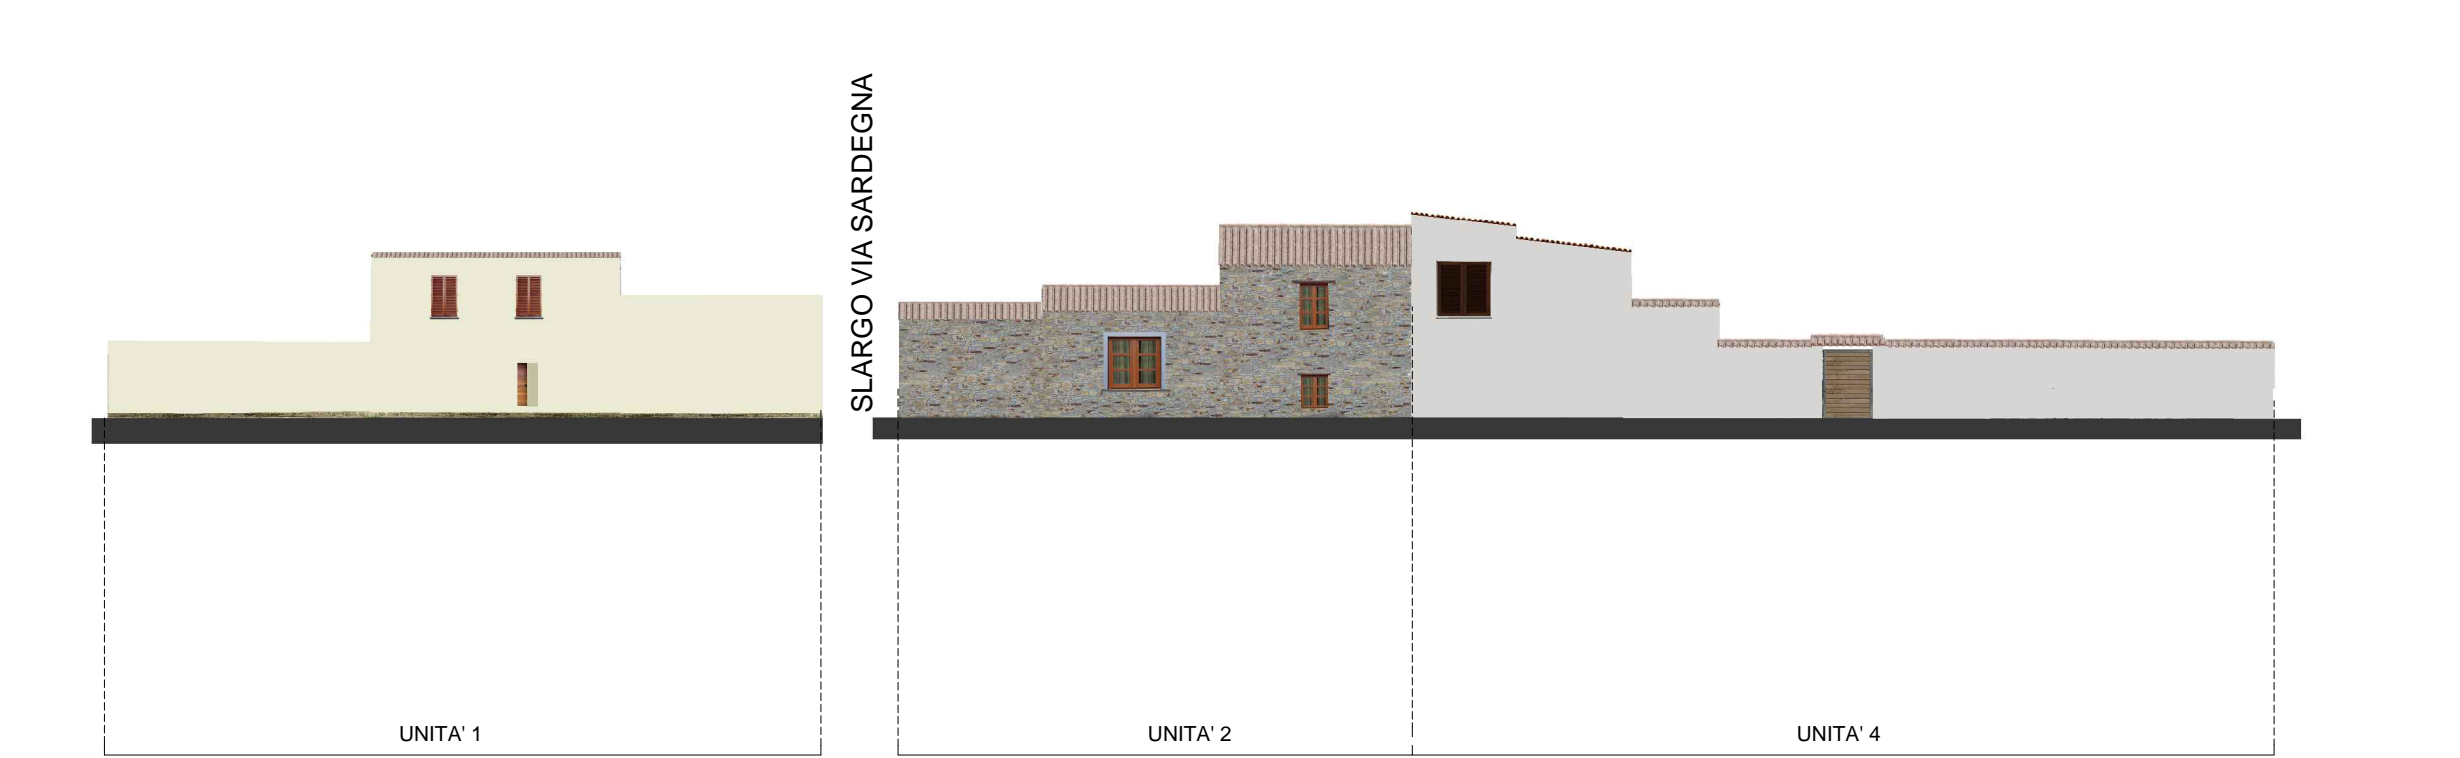

SLARGO VIA SARDEGNA

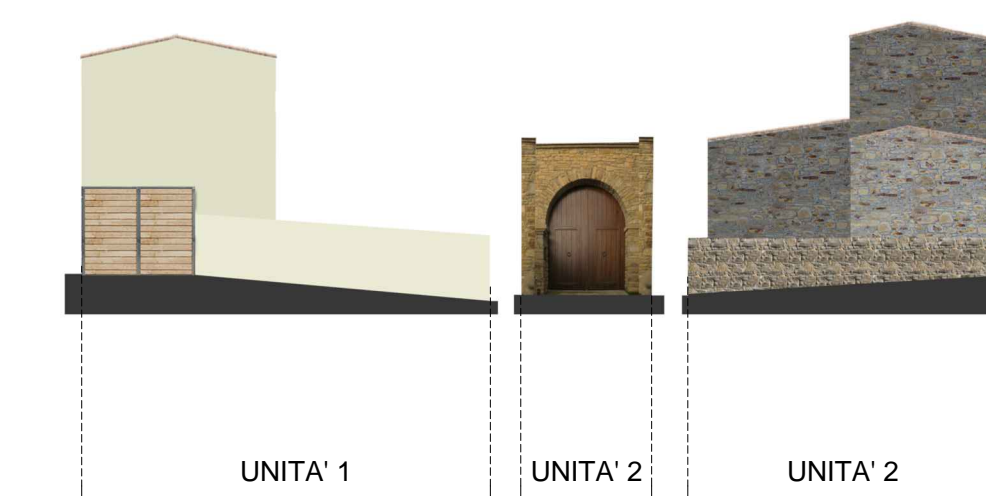

scala 1:200

LEGENDA INTERVENTI

- 1. ripristino intonaco e realizzazione tinteggiatura con colori da cartella
- 2. sostituzione degli infissi
- 3. sostituzione manto di copertura in eternit con manto di copertura in tegole di tipo coppi sardi
- 4. realizzazione intonaco e tinteggiatura con colori da cartella
- 5. sostituzione cancello in legno
- 6. ripristino muratura in pietrame
- 7. chiusura vano finestra
- 8. ripristino tinteggiatura con colori da cartella
- 9. sostituzione manto di copertura in tegole marsigliesi con manto di copertura in tegole di tipo coppi sardi
- 10. sostituzione di cancello in metallo
- 11. sostituzione recinzione in rete metallica con muratura in blocchi di cls

COMUNE DI VILLANOVAFORRU

PIANO PARTICOLAREGGIATO DEL CENTRO STORICO

tavola

47

ISOLATI 13-14

INDIVIDUAZIONE INTERVENTI

Giugno

2015

PROGETTO DEFINITIVO

progettazione:

progettista incaricato: dott. ing. **Maurizio Manias**

collaboratori: **Aldo Scintu, Elisa Coni, Luca Cascinu, Claudio Zucca, Michele Marrocu.**

Responsabile unico del procedimento: **Antonello Rossi**

Sindaco: **Emanuela Cadeddu**