



PLANIMETRIA DI RIFERIMENTO

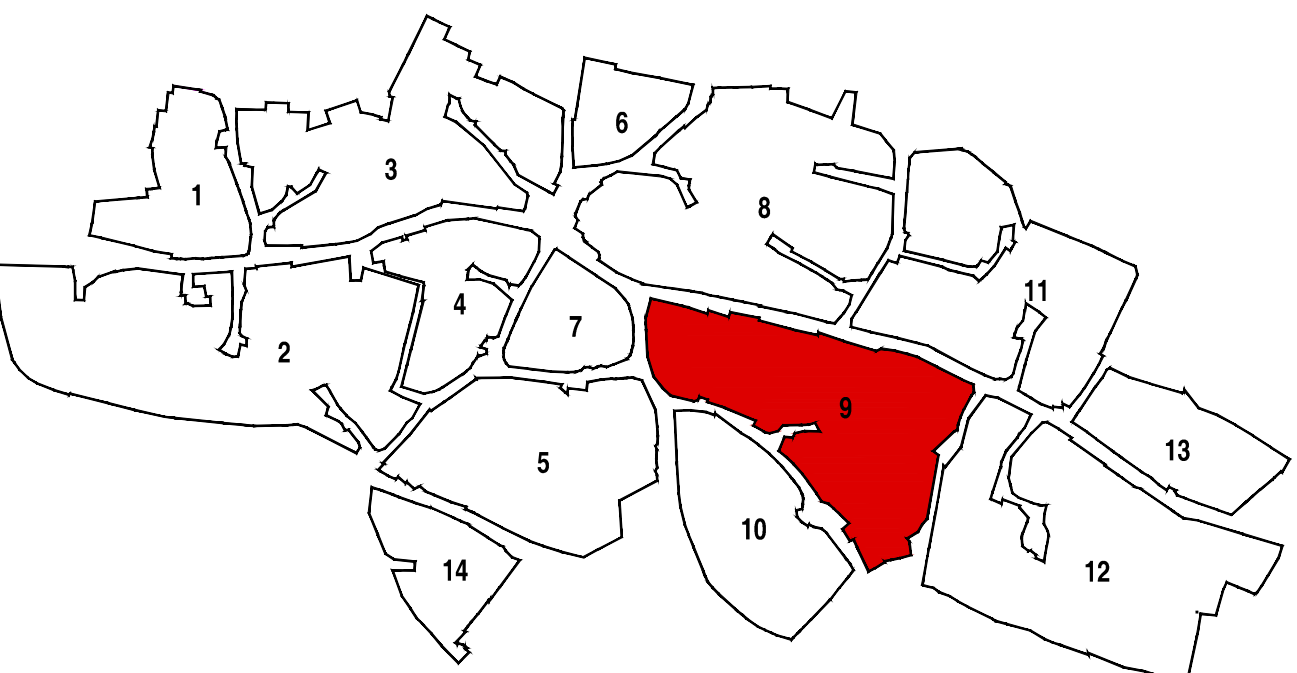

CATEGORIE DI INTERVENTO

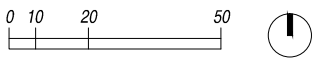

- manutenzione ordinaria
- manutenzione straordinaria
- restauro conservativo
- ristrutturazione edilizia
- demolizione
- nuova costruzione

PROSPETTI ATTUALI

scala 1:200



LEGENDA INTERVENTI

- sostituzione manto di copertura in tegole marsigliesi con manto di copertura in tegole di tipo coppi sardi
- sostituzione infissi
- ripulimento intonaco e realizzazione tinteggiatura con colori da cartella
- ripulimento tinteggiatura con colori da cartella
- sostituzione manto di copertura in tegole portoghesi con manto di copertura in tegole di tipo coppi sardi
- ripulimento muratura in pietra
- realizzazione intonaco e tinteggiatura con colori da cartella
- sostituzione ringhiera in metallo
- sostituzione cancello in metallo
- regolarizzazione profilo muratura
- sostituzione manto di copertura in eternit con manto di copertura in tegole di tipo coppi sardi
- sostituzione serranda in metallo
- sostituzione ringhiera in metallo con parapetto in muratura
- sostituzione copertura piana con copertura a due falde in tegole tipo coppi sardi
- realizzazione parapetto in muratura
- realizzazione copertura a due falde in tegole tipo coppi sardi
- sostituzione placcaggio in pietra con intonaco con colori da cartella
- sostituzione portone in legno
- sostituzione di manto di copertura in lamiera con manto di copertura in tegole tipo coppi sardi
- ricostruzione volume accessorio su strada
- ricostruzione struttura di copertura portale di accesso
- ricostruzione struttura di copertura volumi accessori su strada

PROSPETTI REGOLATORI

scala 1:200



COMUNE DI VILLANOVAFORRU

PIANO PARTICOLAREGGIATO DEL CENTRO STORICO

tavola

43

ISOLATO 9  
INDIVIDUAZIONE  
INTERVENTI

Giugno

2015

PROGETTO DEFINITIVO

progettazione:  
progettista incaricato: dott. ing. Maurizio Manias

collaboratori: Aldo Scintu, Elisa Coni, Luca Cascinu, Claudio Zucca, Michele Marrocu.

Responsabile Unico del procedimento:  
Antonello Rossi