



PLANIMETRIA DI RIFERIMENTO

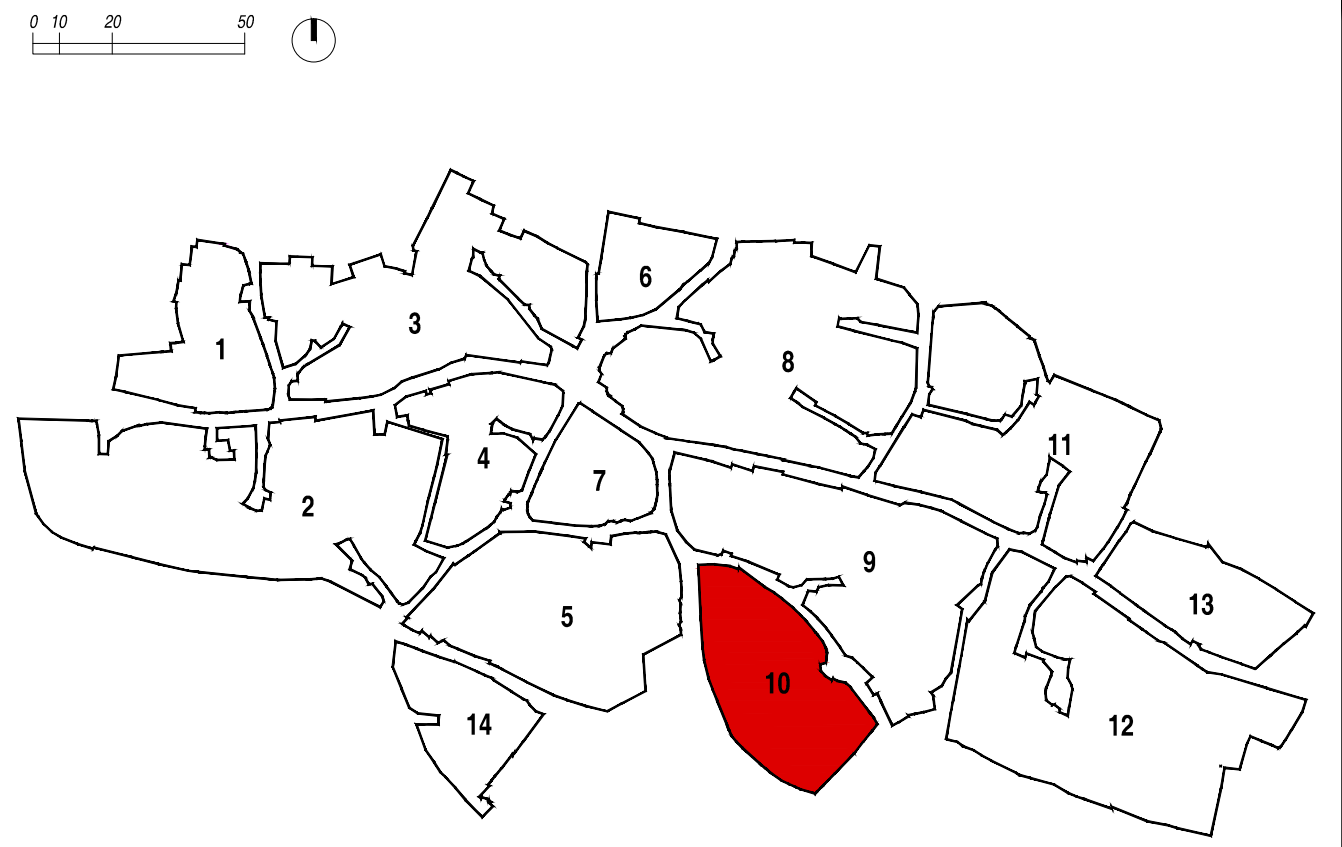

CATEGORIE DI INTERVENTO

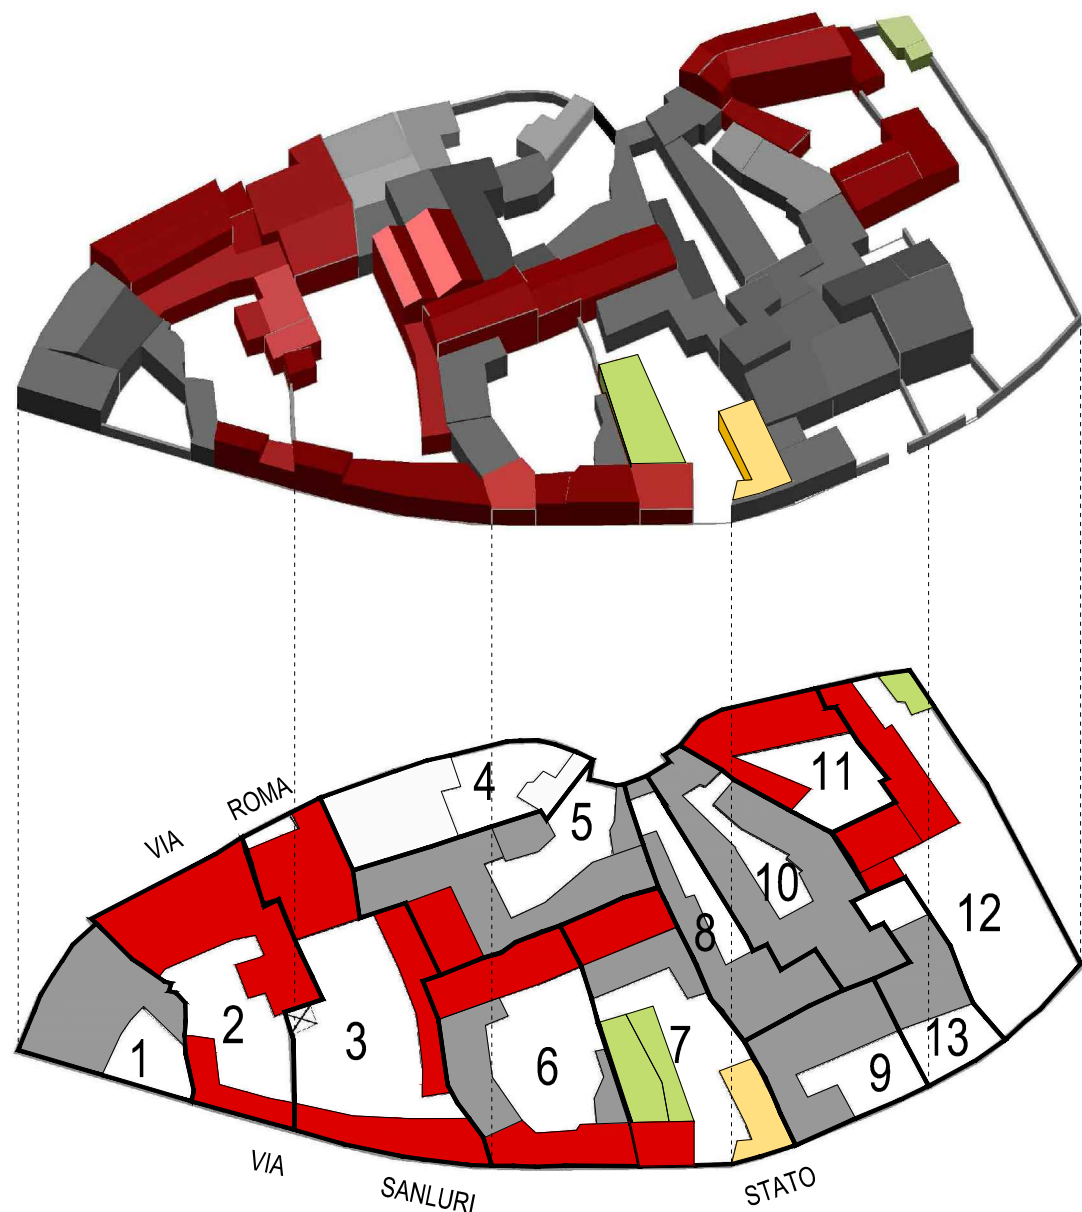

- manutenzione ordinaria
- manutenzione straordinaria
- restauro conservativo
- ristrutturazione edilizia
- demolizione
- nuova costruzione

PROSPETTI ATTUALI

scala 1:200



LEGENDA INTERVENTI

- 1. ripristino della tinteggiatura con colori da cartella
- 2. sostituzione degli infissi
- 3. realizzazione intonaco e tinteggiatura con colori da cartella
- 4. sostituzione ringhiera metallica con parapetto in muratura
- 5. sostituzione cancello in metallo
- 6. sostituzione manto di copertura in eternit con manto di copertura in tegole di tipo coppi sardi
- 7. ripristino muratura in pietrame
- 8. sostituzione cancello
- 9. ripristino intonaco e realizzazione tinteggiatura con colori da cartella
- 10. regolarizzazione profilo muratura
- 11. sostituzione manto di copertura piana con copertura a una falda inclinata con manto in tegole tipo coppi sardi
- 12. installazione di cancello in legno e metallo
- 13. adeguamento apertura per installazione cancello
- 14. demolizione e ricostruzione del volume a filo strada
- 15. ripristino infissi
- 16. realizzazione muretto d'attico

PROSPETTI REGOLATORI

scala 1:200



COMUNE DI VILLANOVAFORRU  
PIANO PARTICOLAREGGIATO  
DEL CENTRO STORICO

tavola

44

ISOLATO 10  
INDIVIDUAZIONE  
INTERVENTI

Giugno

2015

PROGETTO DEFINITIVO

progettazione:

progettista incaricato: dott. ing. Maurizio Manias

collaboratori: Aldo Scintu, Elisa Coni, Luca Cascinu, Claudio Zucca, Michele Marrocu.

Responsabile unico del procedimento:  
Antonello Rossi