


Rilievo quotato

1:200

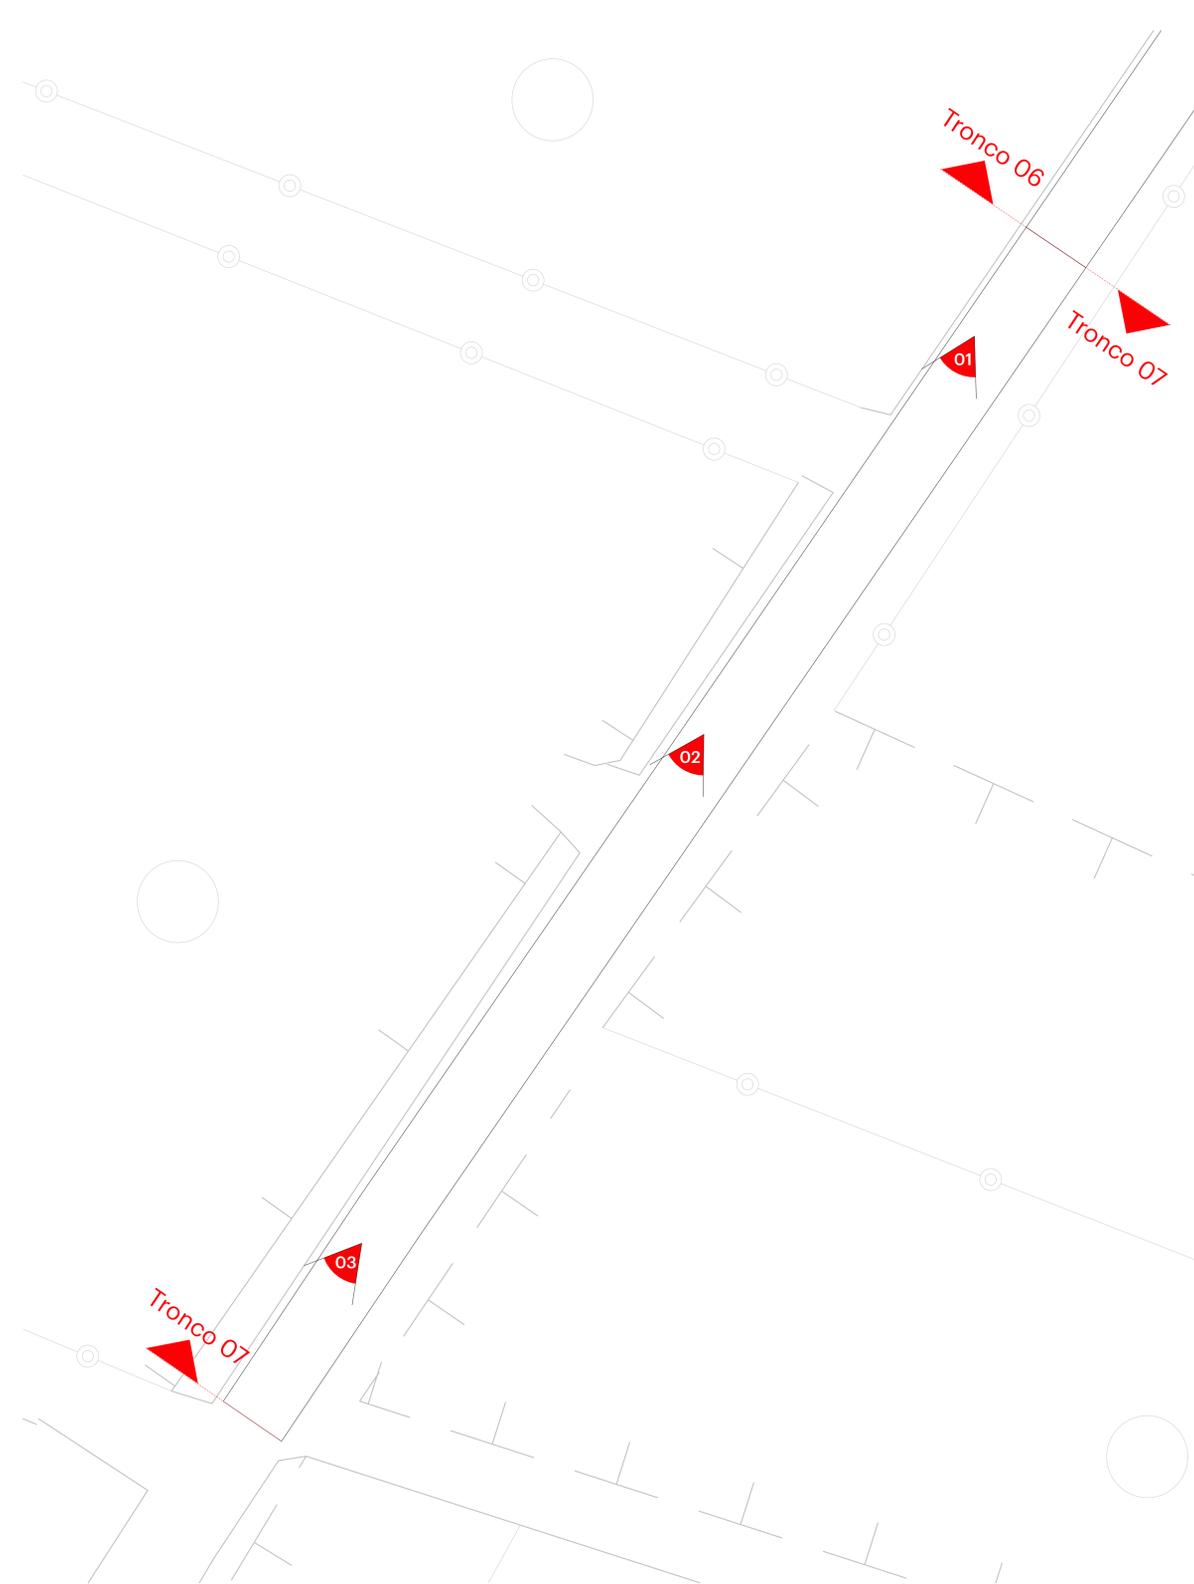

Planimetria con indicazione dei punti di scatto

1:200



Planimetria con ubicazione intervento

1:1000



01



02



03