




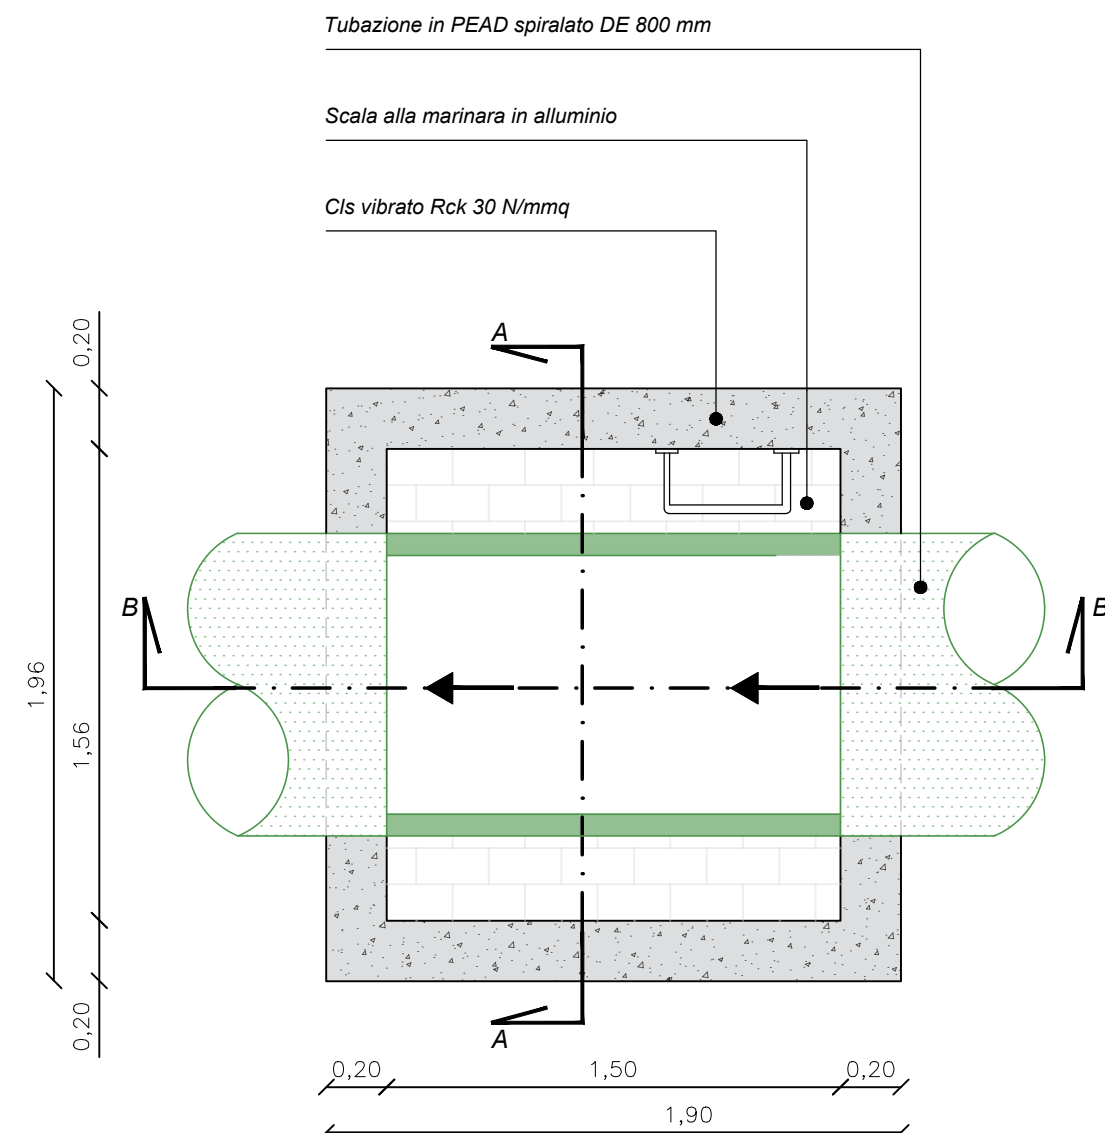


PIANTA COPERTURA

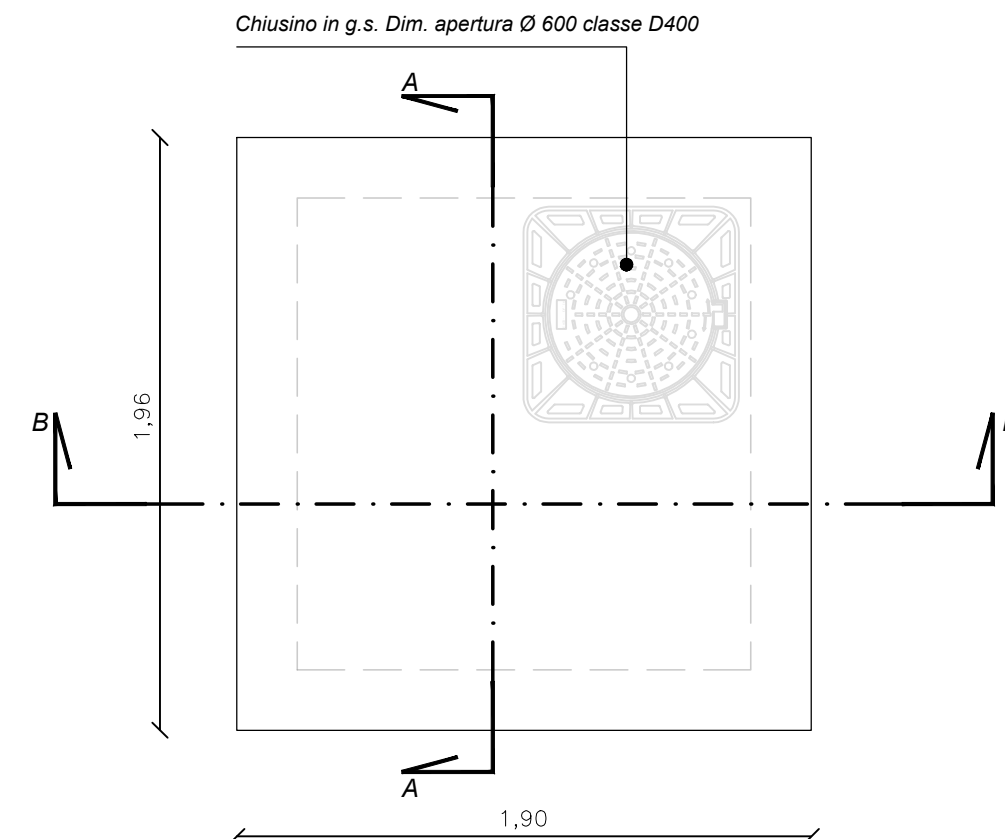

SEZIONE A-A

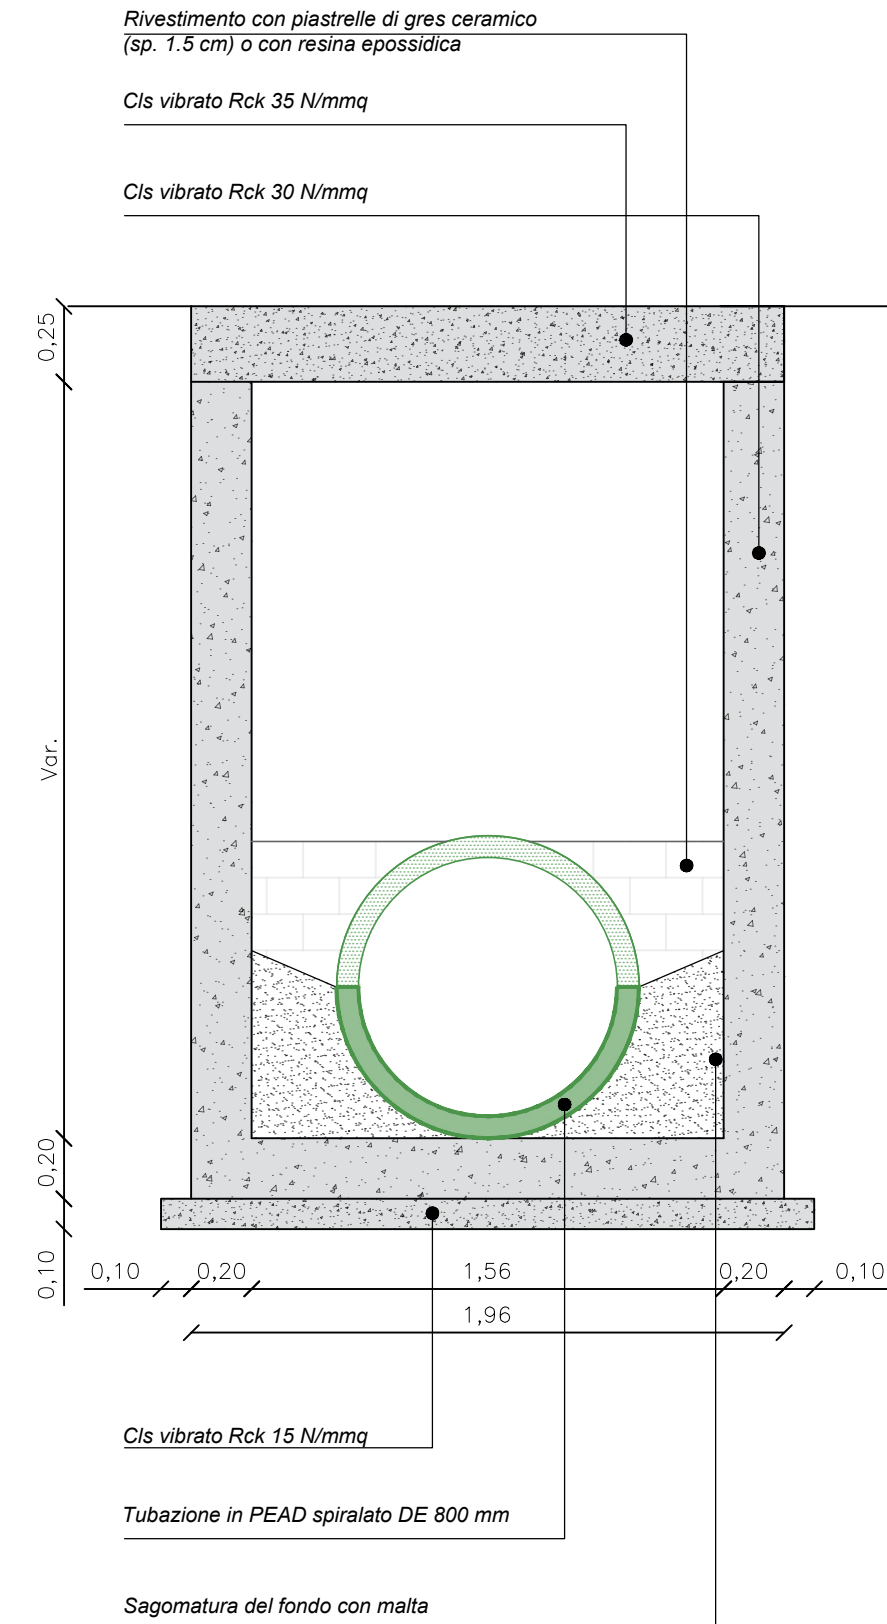

SEZIONE B-B

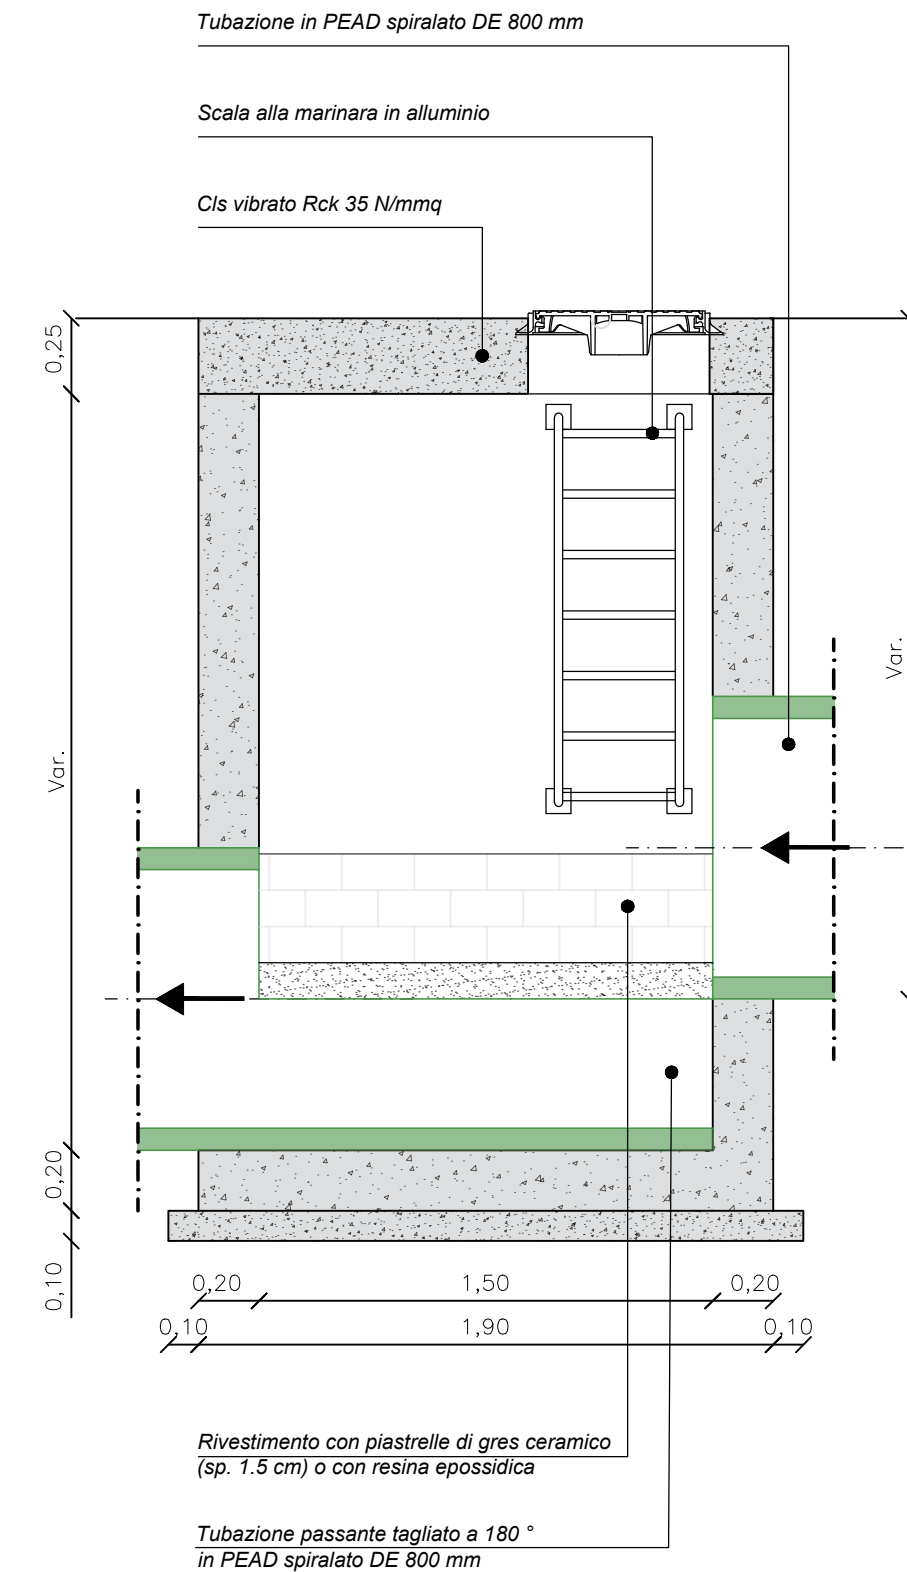

COMUNE DI USINI
Provincia di Sassari

INTERVENTI URGENTI DI RACCOLTA E SMALTIMENTO ACQUE METEORICHE DEL QUARTIERE "SANTA MARIA"

PROGETTO DI FATTIBILITÀ TECNICO-ECONOMICA

ELABORATO

OPERE IN PROGETTO: OPERE D'ARTE MINORI - POZZETTI

REVISIONI				TAVOLA 13	SCALA	1:25
n°	MODIFICA	DATA	CTRL		CODICE	
01	consegna	Settembre 2025				
					NOTE	

RTP tra
Mandatario:

Studio Associato
4E-INGEGNERIA
Dott. Ing. Fabio Cambula

Dott. Geol. Alessandro Muscas

Dott.ssa Archeologa Emanuela Atzeni

Il R.U.P.
Geom. Sabattino Antonio Satta

Il Sindaco:
Dott. Antonio Brundu