



Planimetria Via Roma_Primo tratto scala 1.200

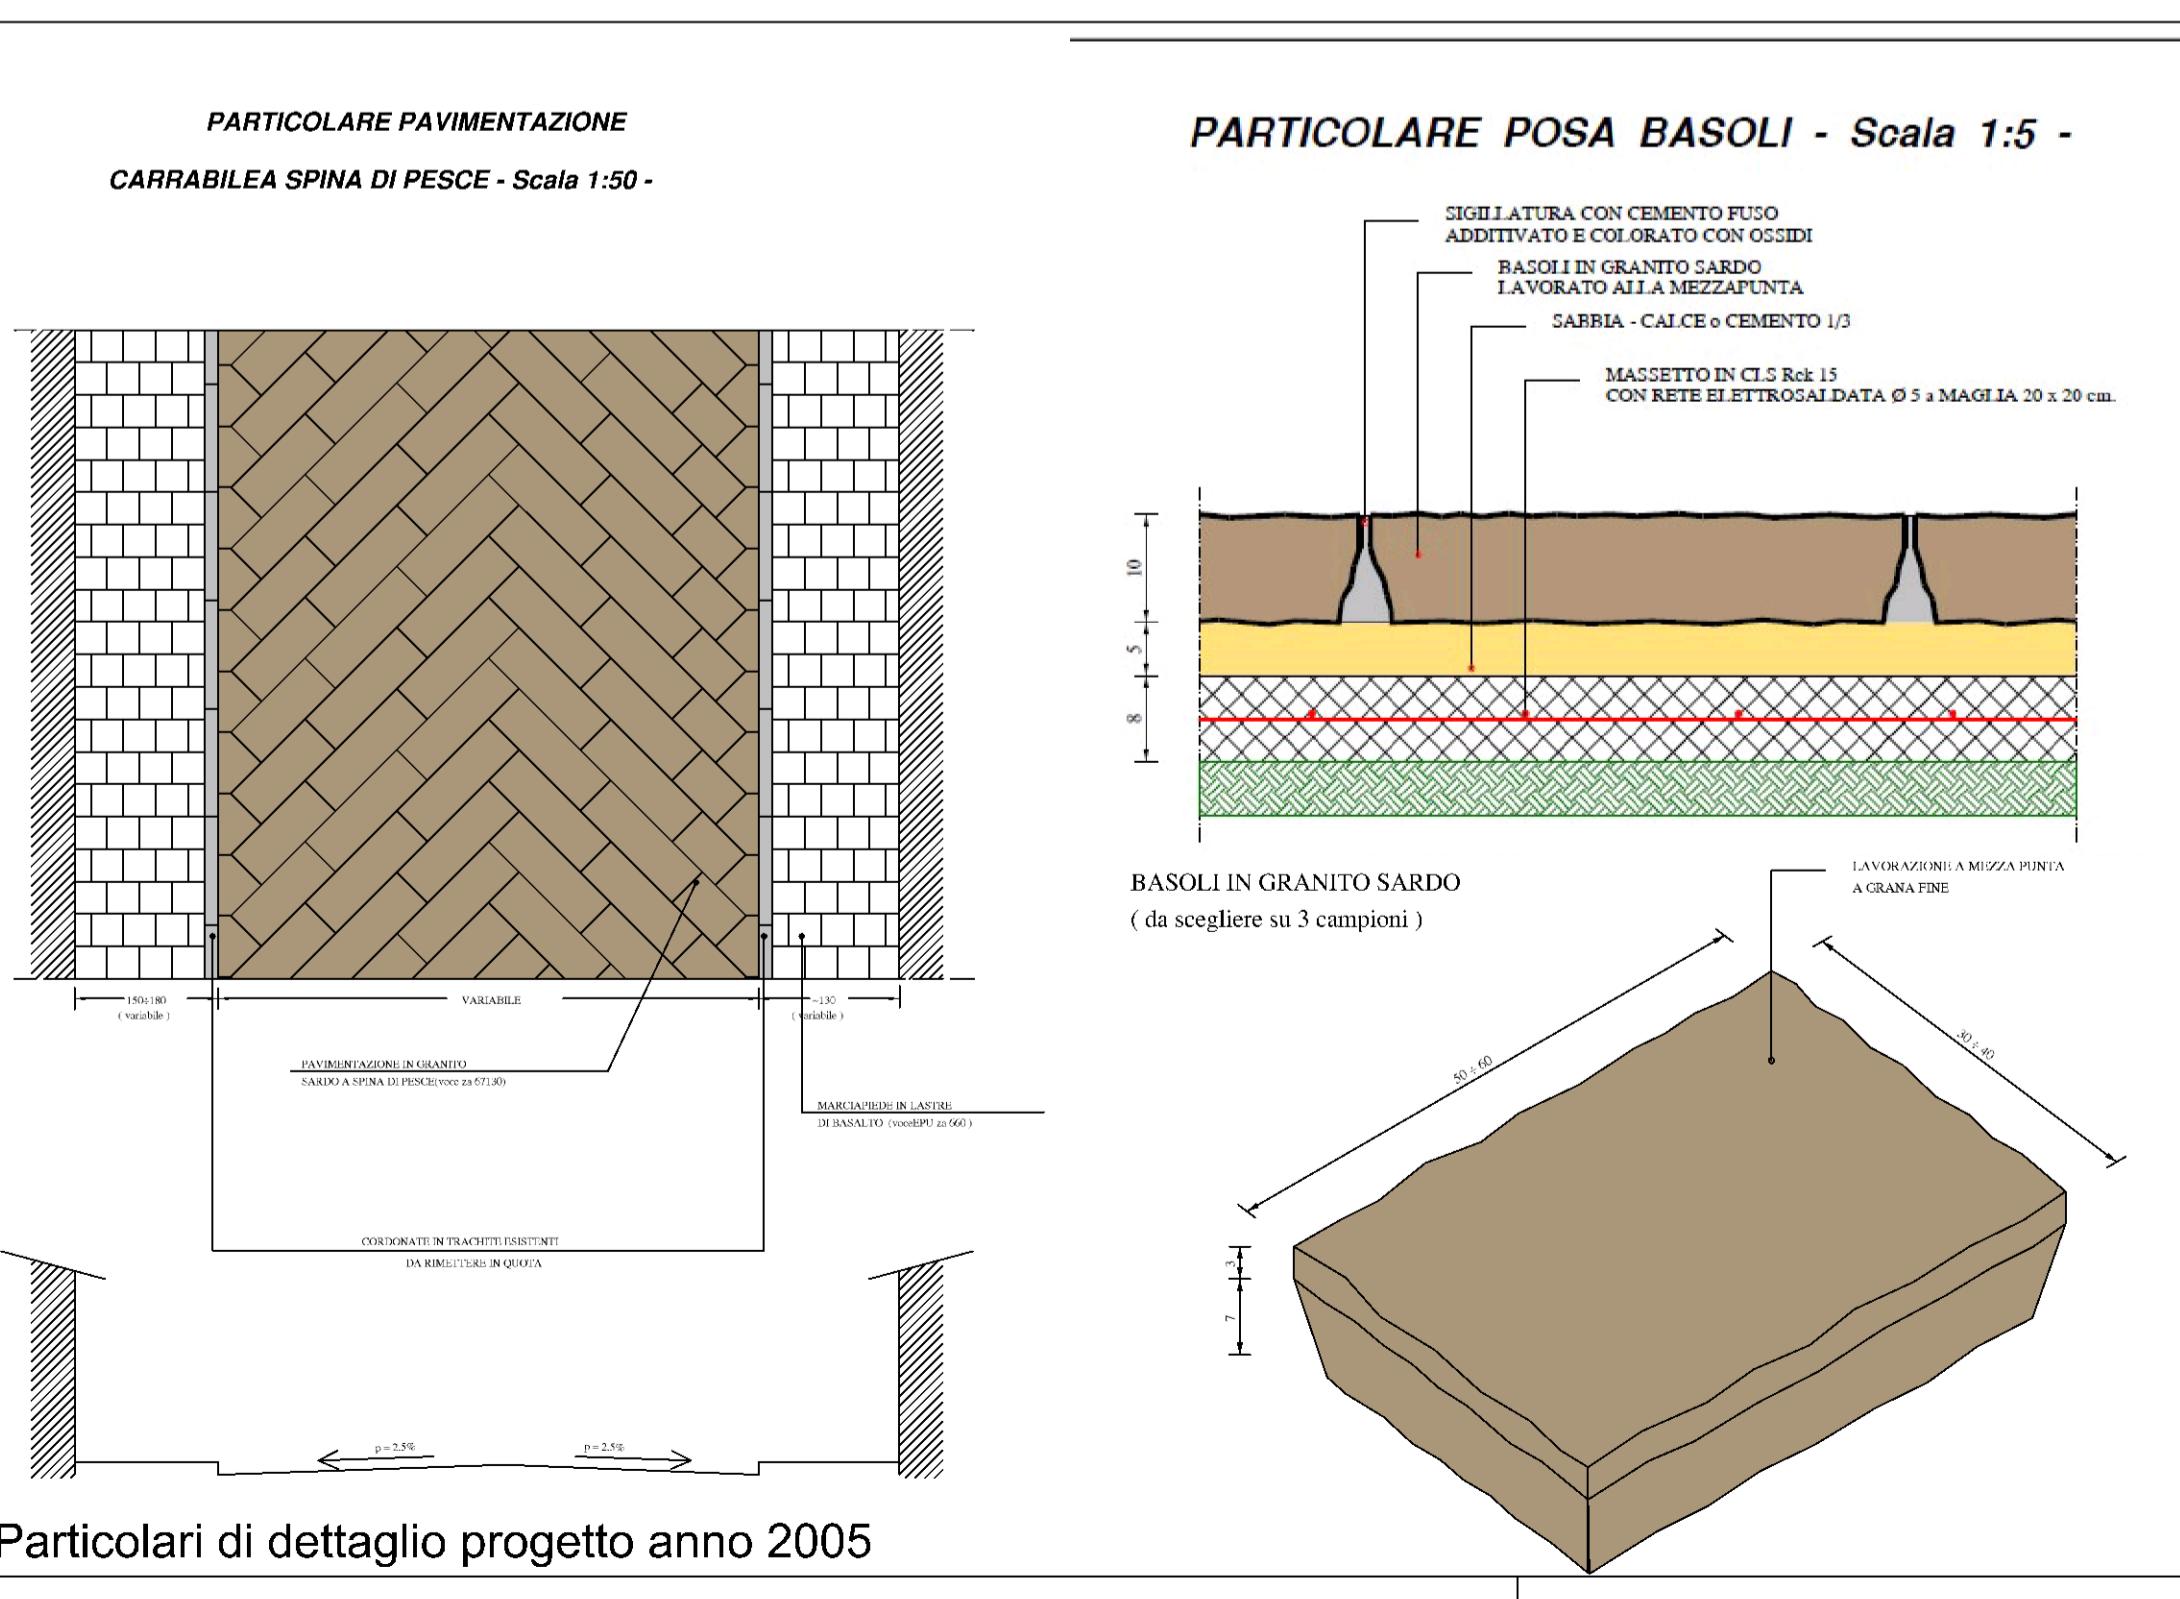

Particolari di dettaglio progetto anno 2005

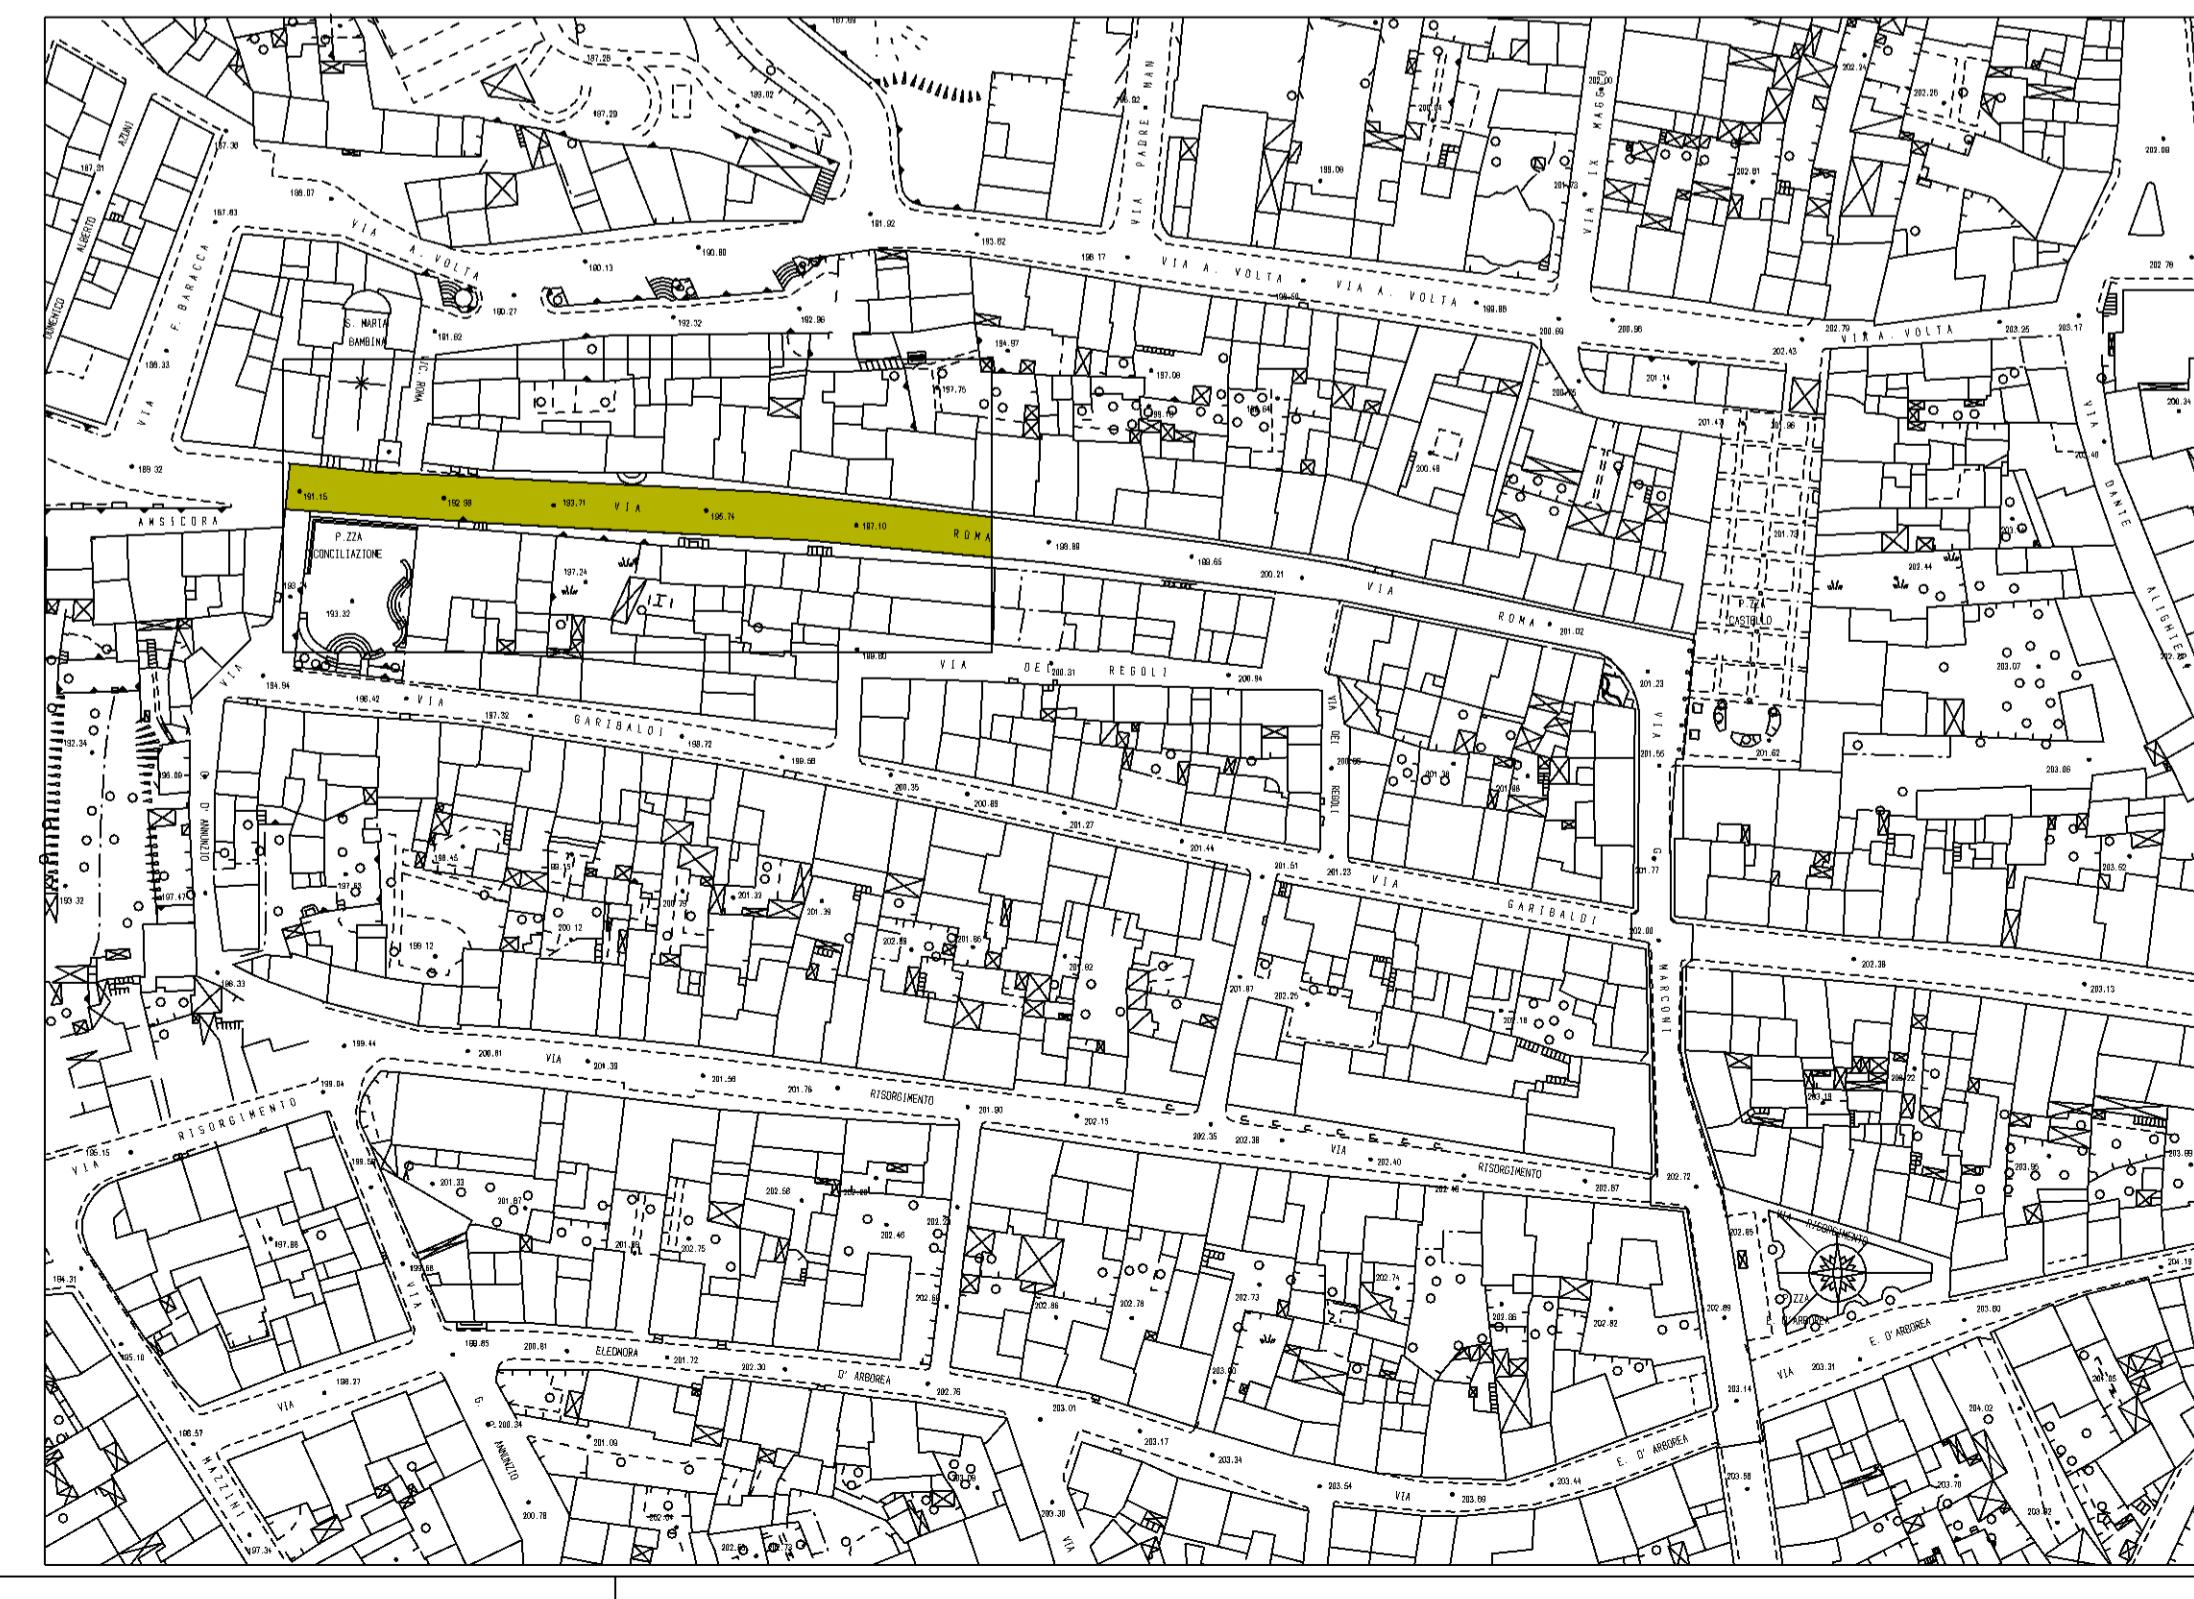

COMUNE DI USINI
Provincia di Sassari
SETTORE TECNICO - Ufficio Lavori Pubblici

MANUTENZIONE STRAORDINARIA PER LA MESSA
IN SICUREZZA DELLA VIABILITA' DI VIA ROMA E
DI VIA MARCONI. CUP: B35F23000380002



ARCHITETTO FABRIZIO PISONI -
Via Padre Manzella 14
07049 Usini (SS)
cell. 3470467591
pec.: fabrizio.pisoni@archiworldpec.it

IL SINDACO:
dott. Antonio Brundo

RESPONSABILE UNICO
DEL PROCEDIMENTO:

geom. Sabattino Antonio Satta

OGGETTO:
PROGETTO ESECUTIVO

DATA
GENNAIO 2026

DIS

TAVOLA:
Planimetria e sezione via Roma
primo tratto_Stato di fatto

SCALA

NOTE :

REV:

TAV.05