


Particolari di dettaglio progetto anno 2005

Planimetria Via Roma_ secondo tratto scala 1.200

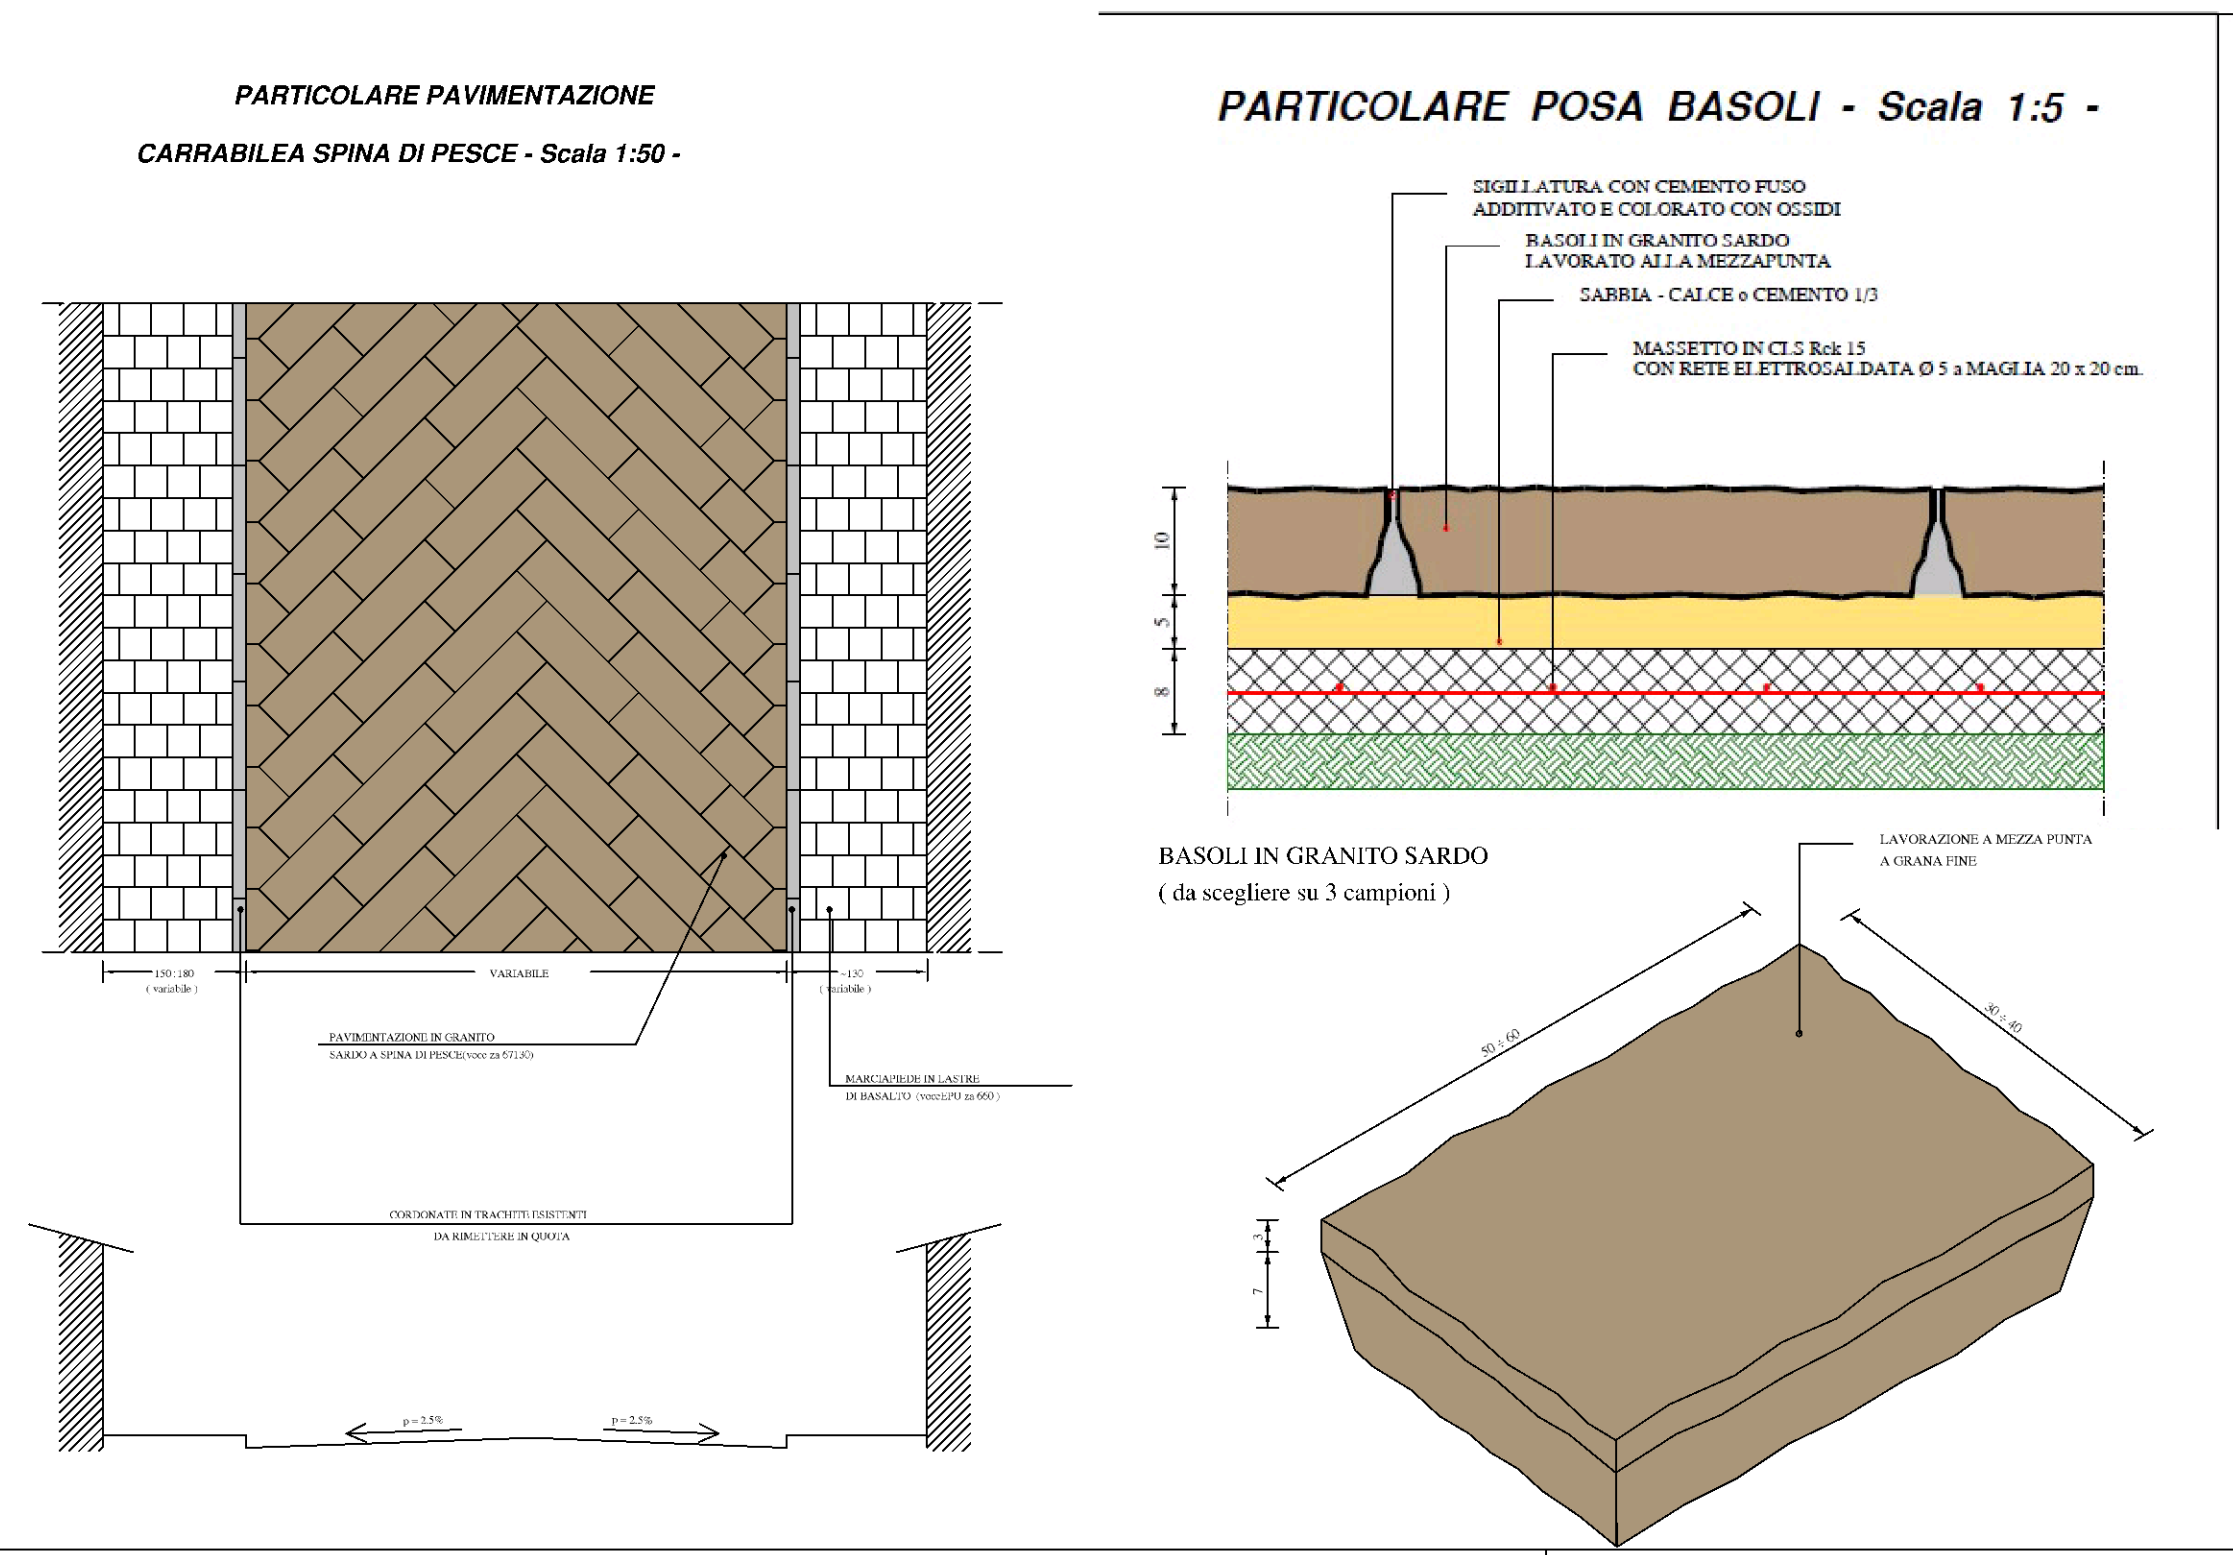



COMUNE DI USINI
Provincia di Sassari
SETTORE TECNICO - Ufficio Lavori Pubblici

**MANUTENZIONE STRAORDINARIA PER LA MESSA
IN SICUREZZA DELLA VIABILITA' DI VIA ROMA E
DI VIA MARCONI. CUP: B35F23000380002**

ARCHITETTO FABRIZIO PISONI
Via Padre Manzella 14
07049 Usini (SS)
cell. 3470467591
pec.: fabrizio.pisoni@archiworldpec.it

RESPONSABILE UNICO DEL PROCEDIMENTO:		IL SINDACO:	
geom. Sabatino Antonio Satta		dott. Antonio Brundu	
OGGETTO: PROGETTO ESECUTIVO		DATA GENNAIO 2026	DIS
TAVOLA: Planimetria e sezione via Roma secondo tratto_Stato di fatto		SCALA	TAV.06
NOTE :		REV:	