


Sezione Via Roma_Primo tratto




Planimetria Via Roma_Primo tratto scala 1.200

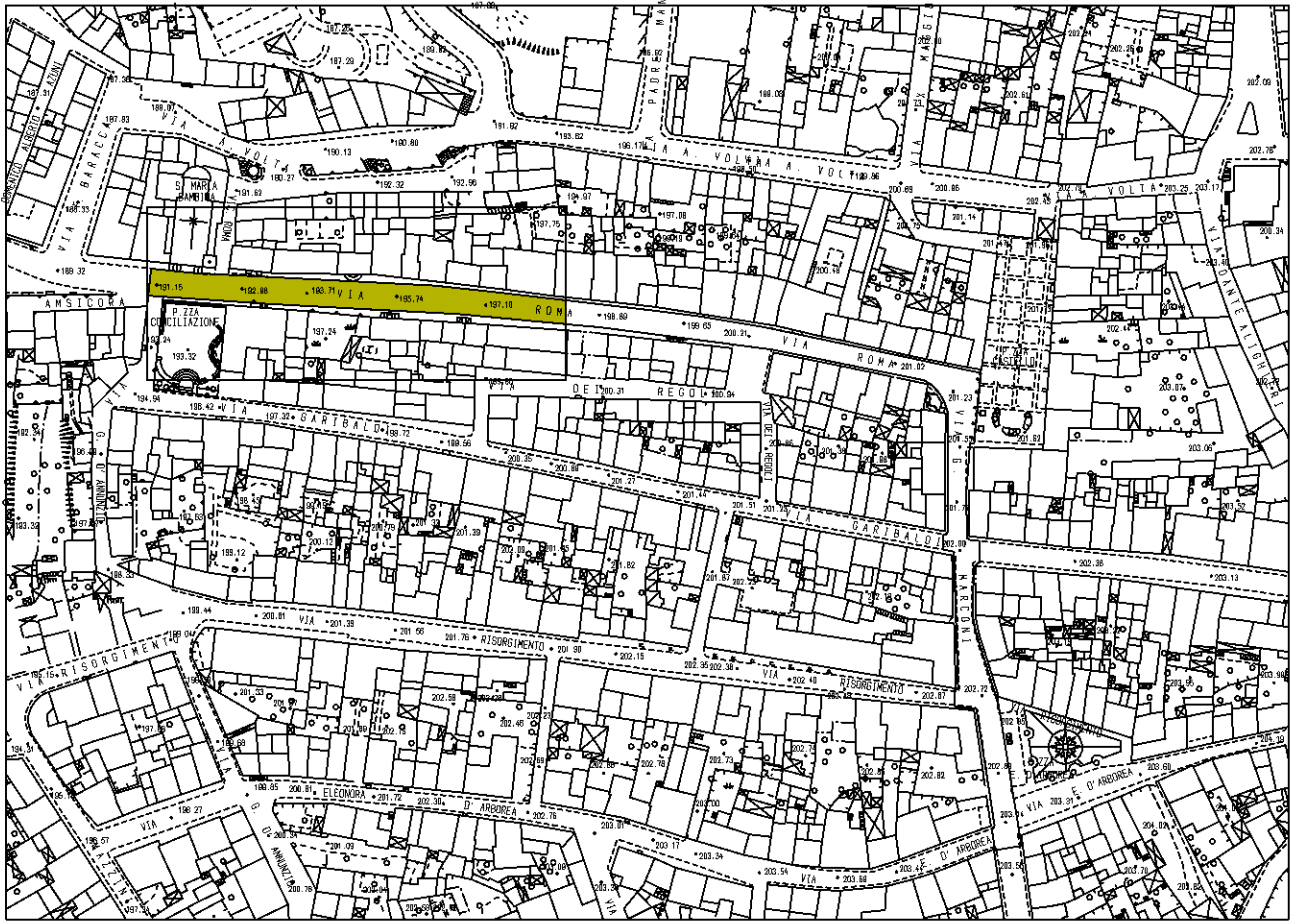



COMUNE DI USINI

Provincia di Sassari
SETTORE TECNICO - Ufficio Lavori Pubblici

MANUTENZIONE STRAORDINARIA PER LA MESSA
IN SICUREZZA DELLA VIABILITA' DI VIA ROMA E
DI VIA MARCONI. CUP: B35F23000380002

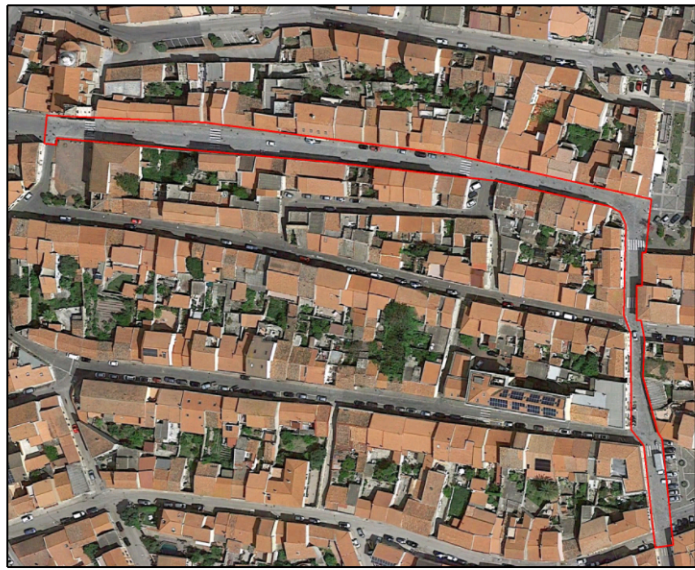

__ARCHITETTO FABRIZIO PISONI__
Via Padre Manzella 14
07049 Usini (SS)
cell. 3470467591
pec.: fabrizio.pisoni@archiworldpec.it

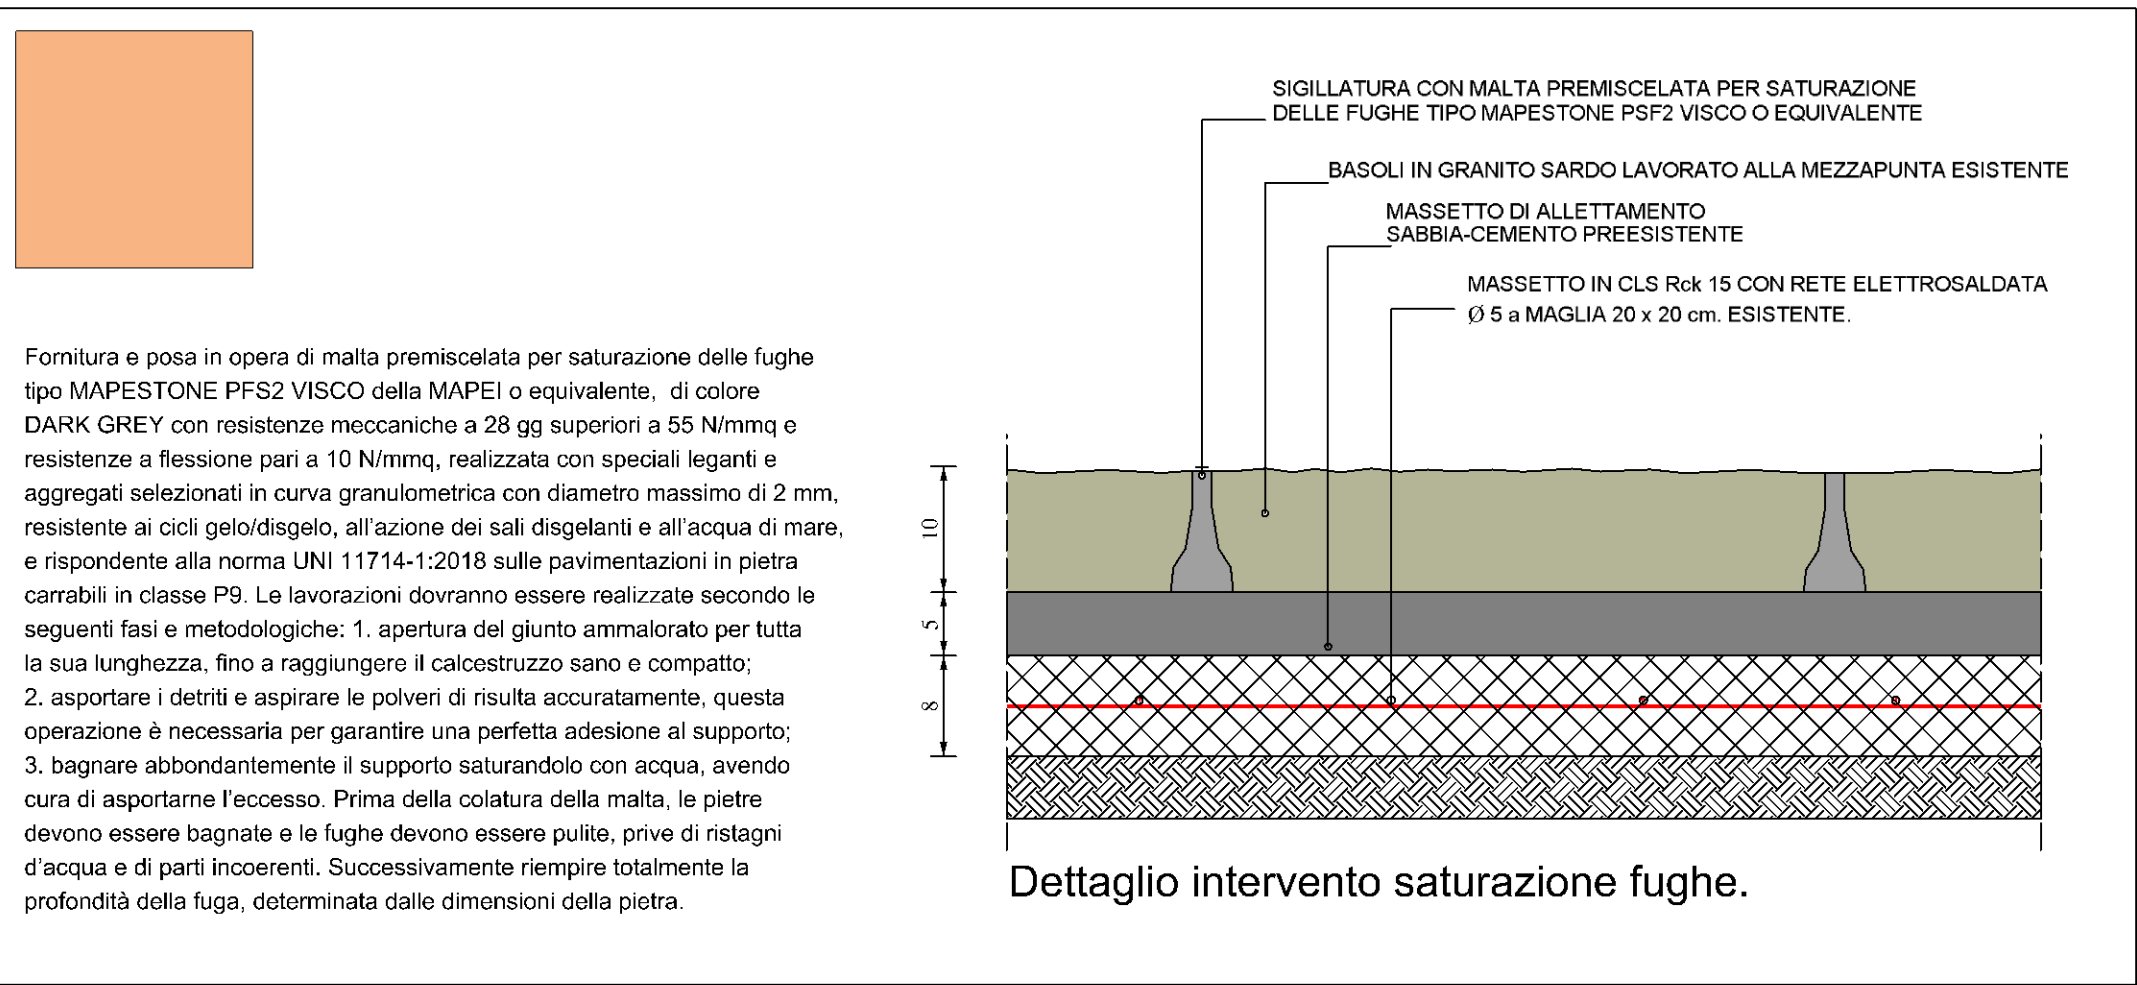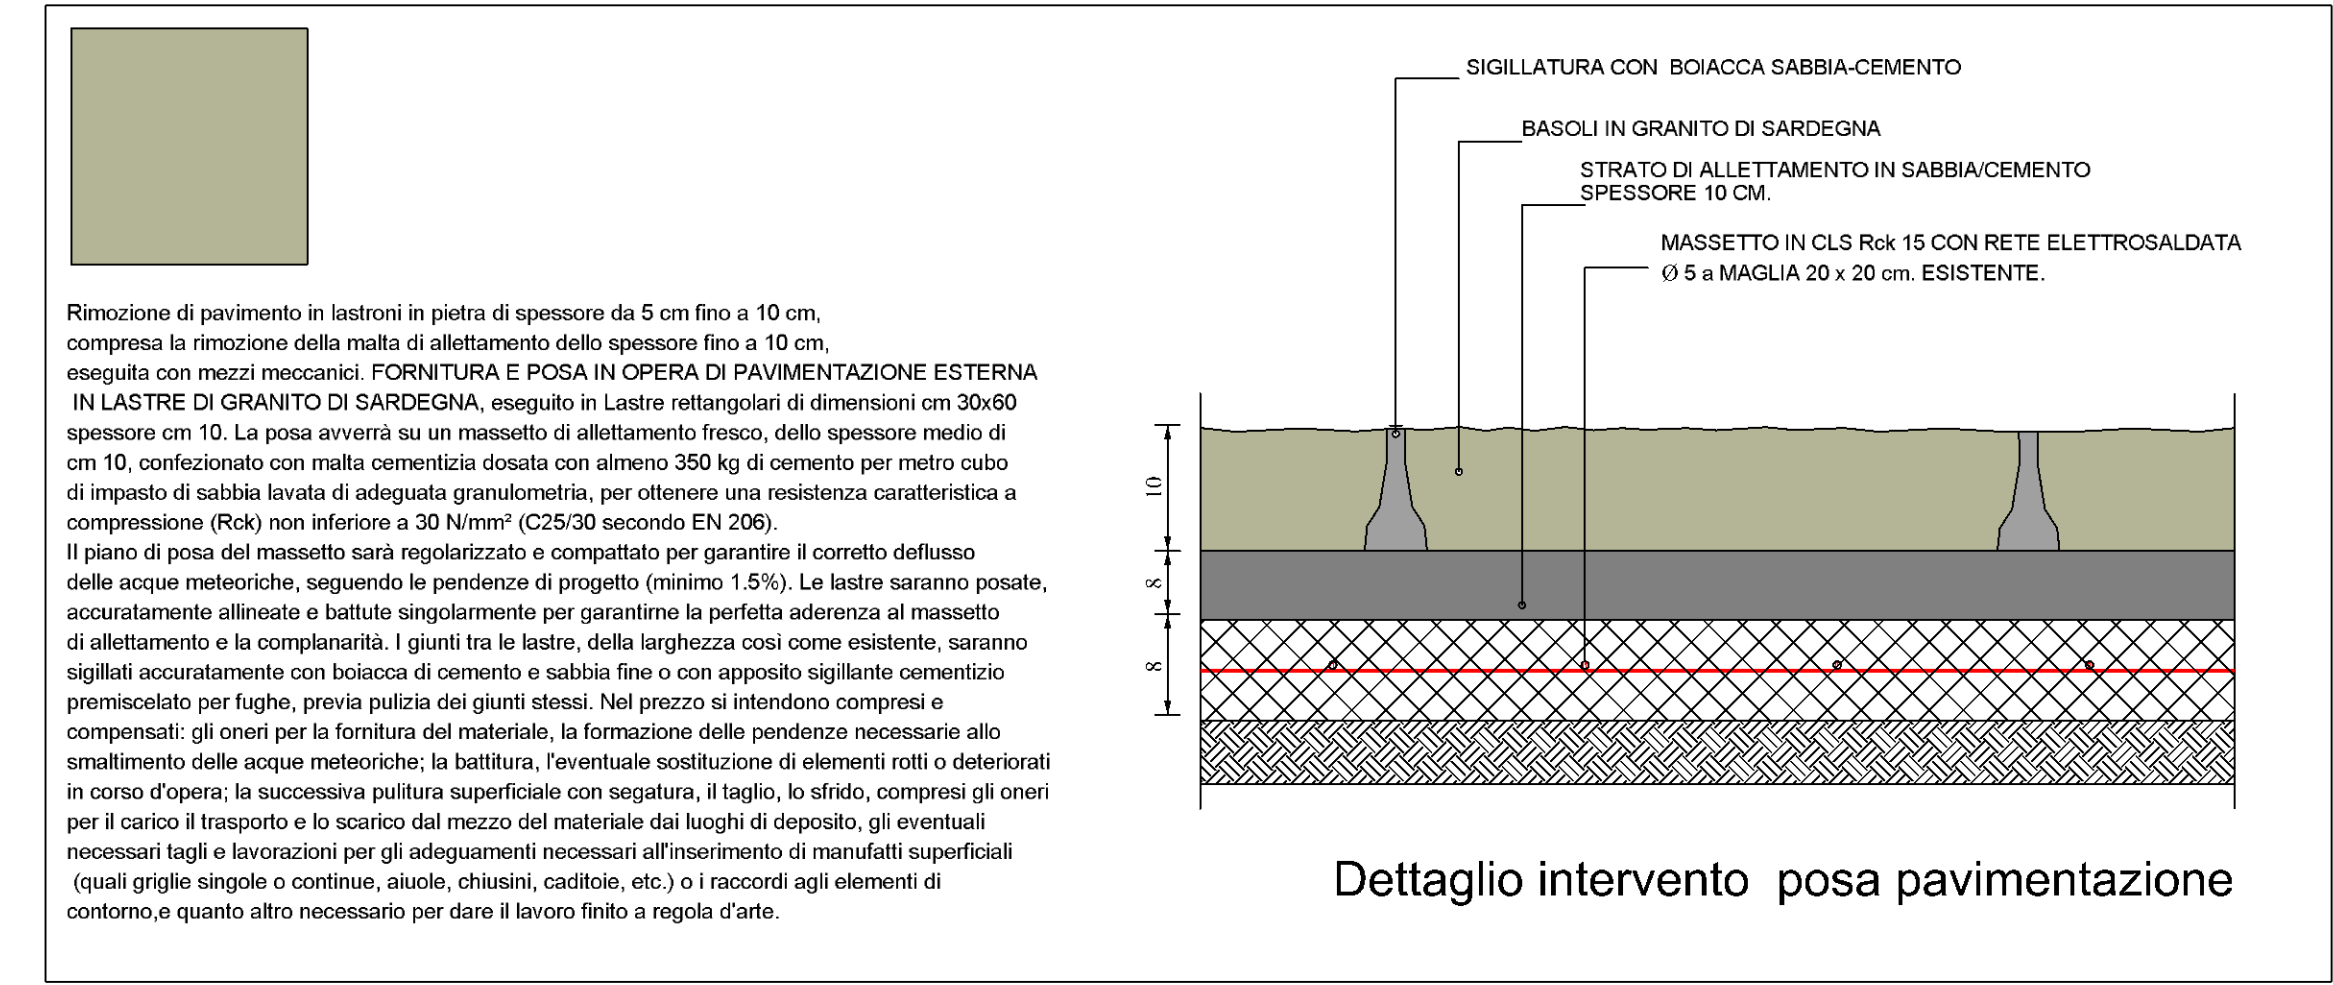

RESPONSABILE UNICO
DEL PROCEDIMENTO:

geom. Sabatino Antonio Satta

IL SINDACO:

dott. Antonio Brundu

OGGETTO: PROGETTO ESECUTIVO	DATA GENNAIO 2026	DIS
TAVOLA: Planimetria e sezione via Roma primo tratto_ Stato di progetto	SCALA	TAV.08
NOTE :	REV:	