




COMUNE DI USINI
 Provincia di Sassari
 SETTORE TECNICO - Ufficio Lavori Pubblici

MANUTENZIONE STRAORDINARIA PER LA MESSA
 IN SICUREZZA DELLA VIABILITA' DI VIA ROMA E
 DI VIA MARCONI. CUP: B35F23000380002

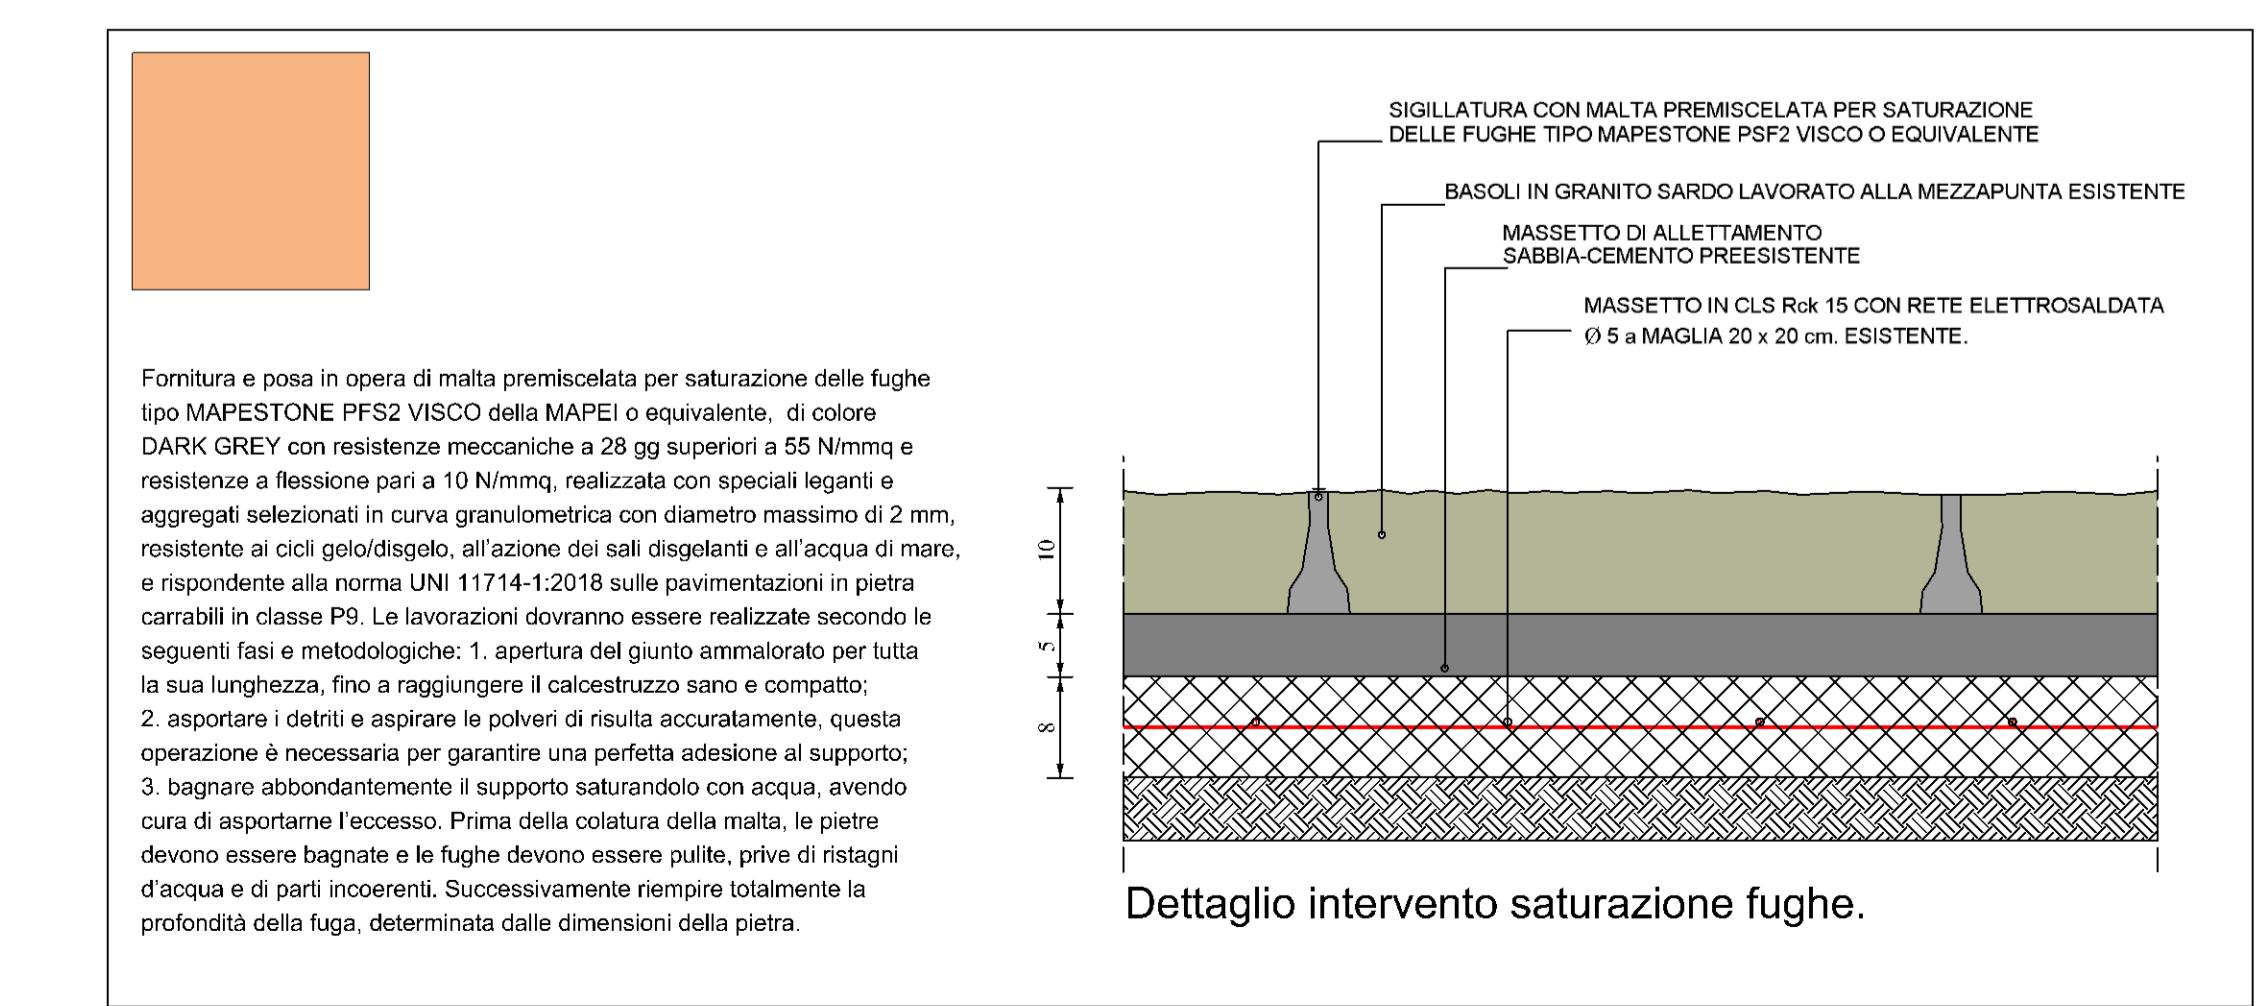

— ARCHITETTO FABRIZIO PISONI —
 Via Padre Manzella 14
 07049 Usini (SS)
 cell. 3470467591
 pec.: fabrizio.pisoni@archiworldpec.it

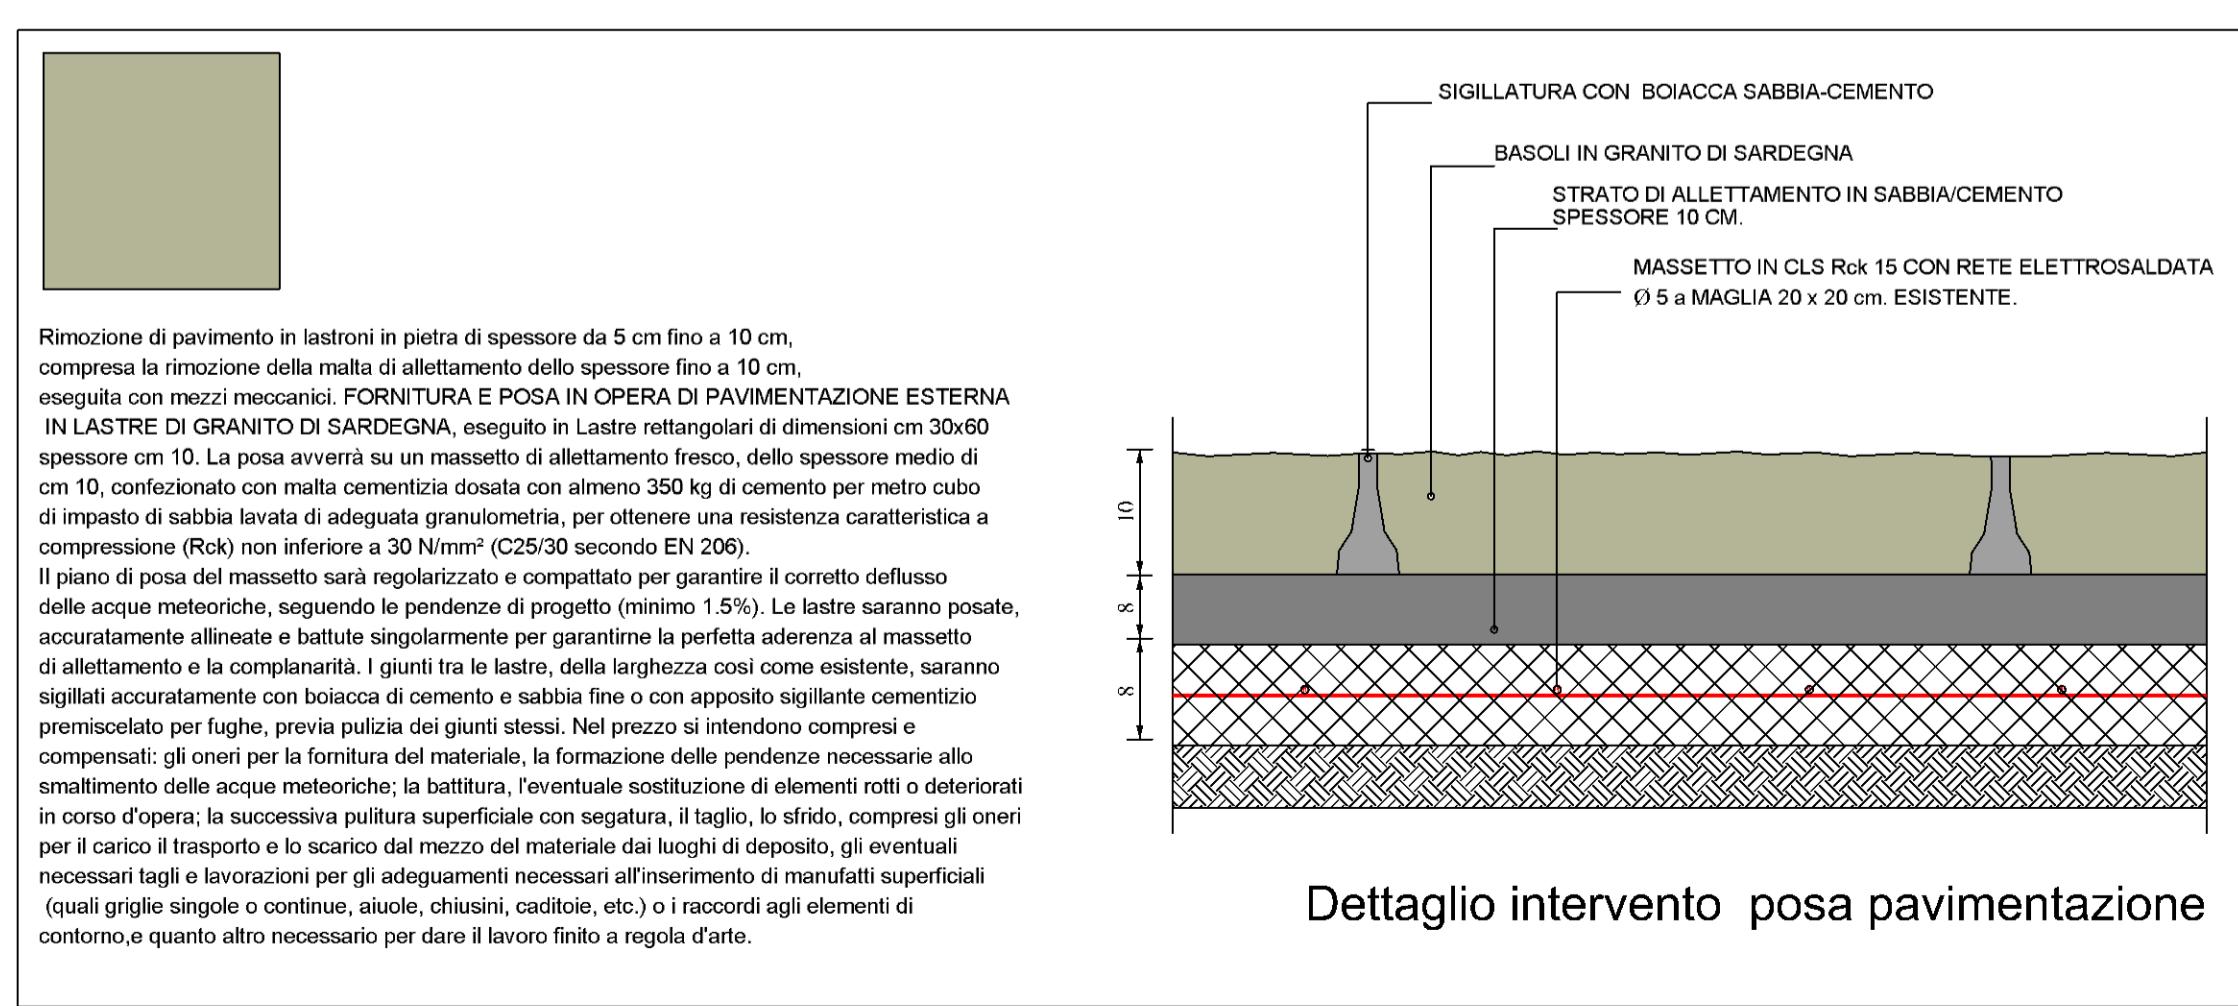

IL SINDACO:
 geom. Sabattino Antonio Satta

RESPONSABILE UNICO
 DEL PROCEDIMENTO:
 dott. Antonio Brundu

OGGETTO:
PROGETTO ESECUTIVO

DATA
 GENNAIO 2026

TAVOLA:
 Planimetria e sezione via Roma
 secondo tratto _ Stato di progetto

SCALA

NOTE :
 REV:

TAV.09