
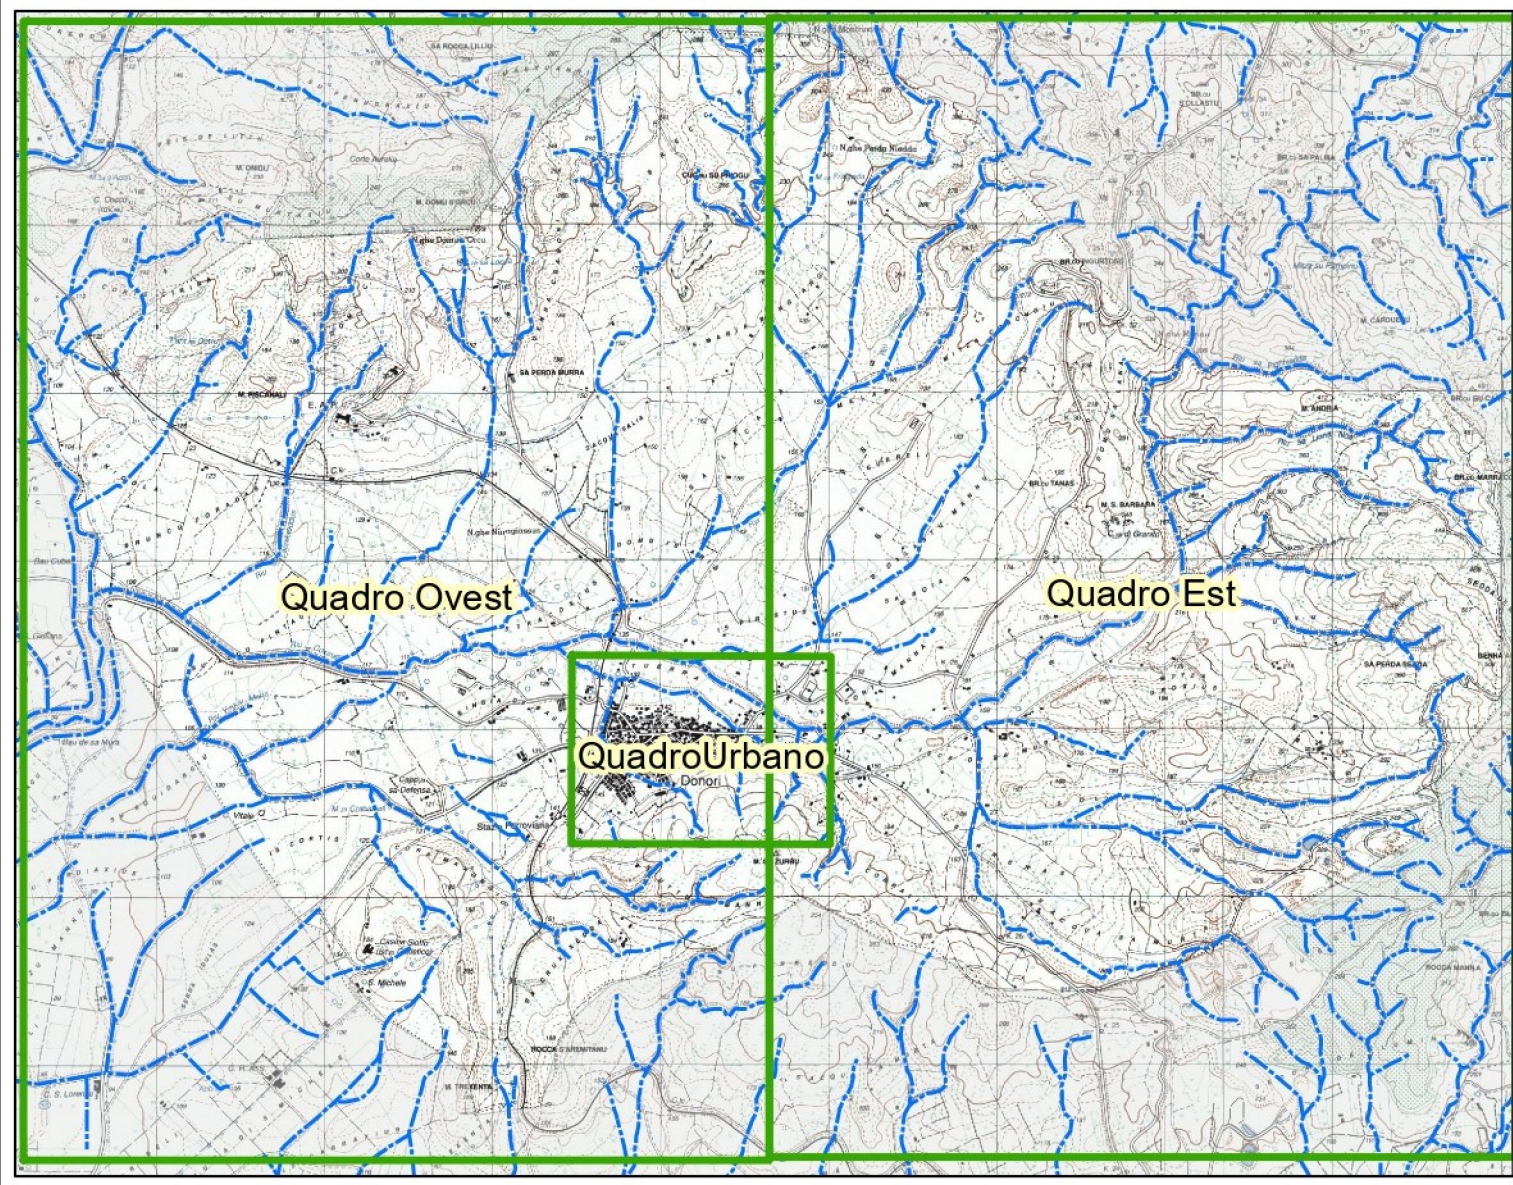
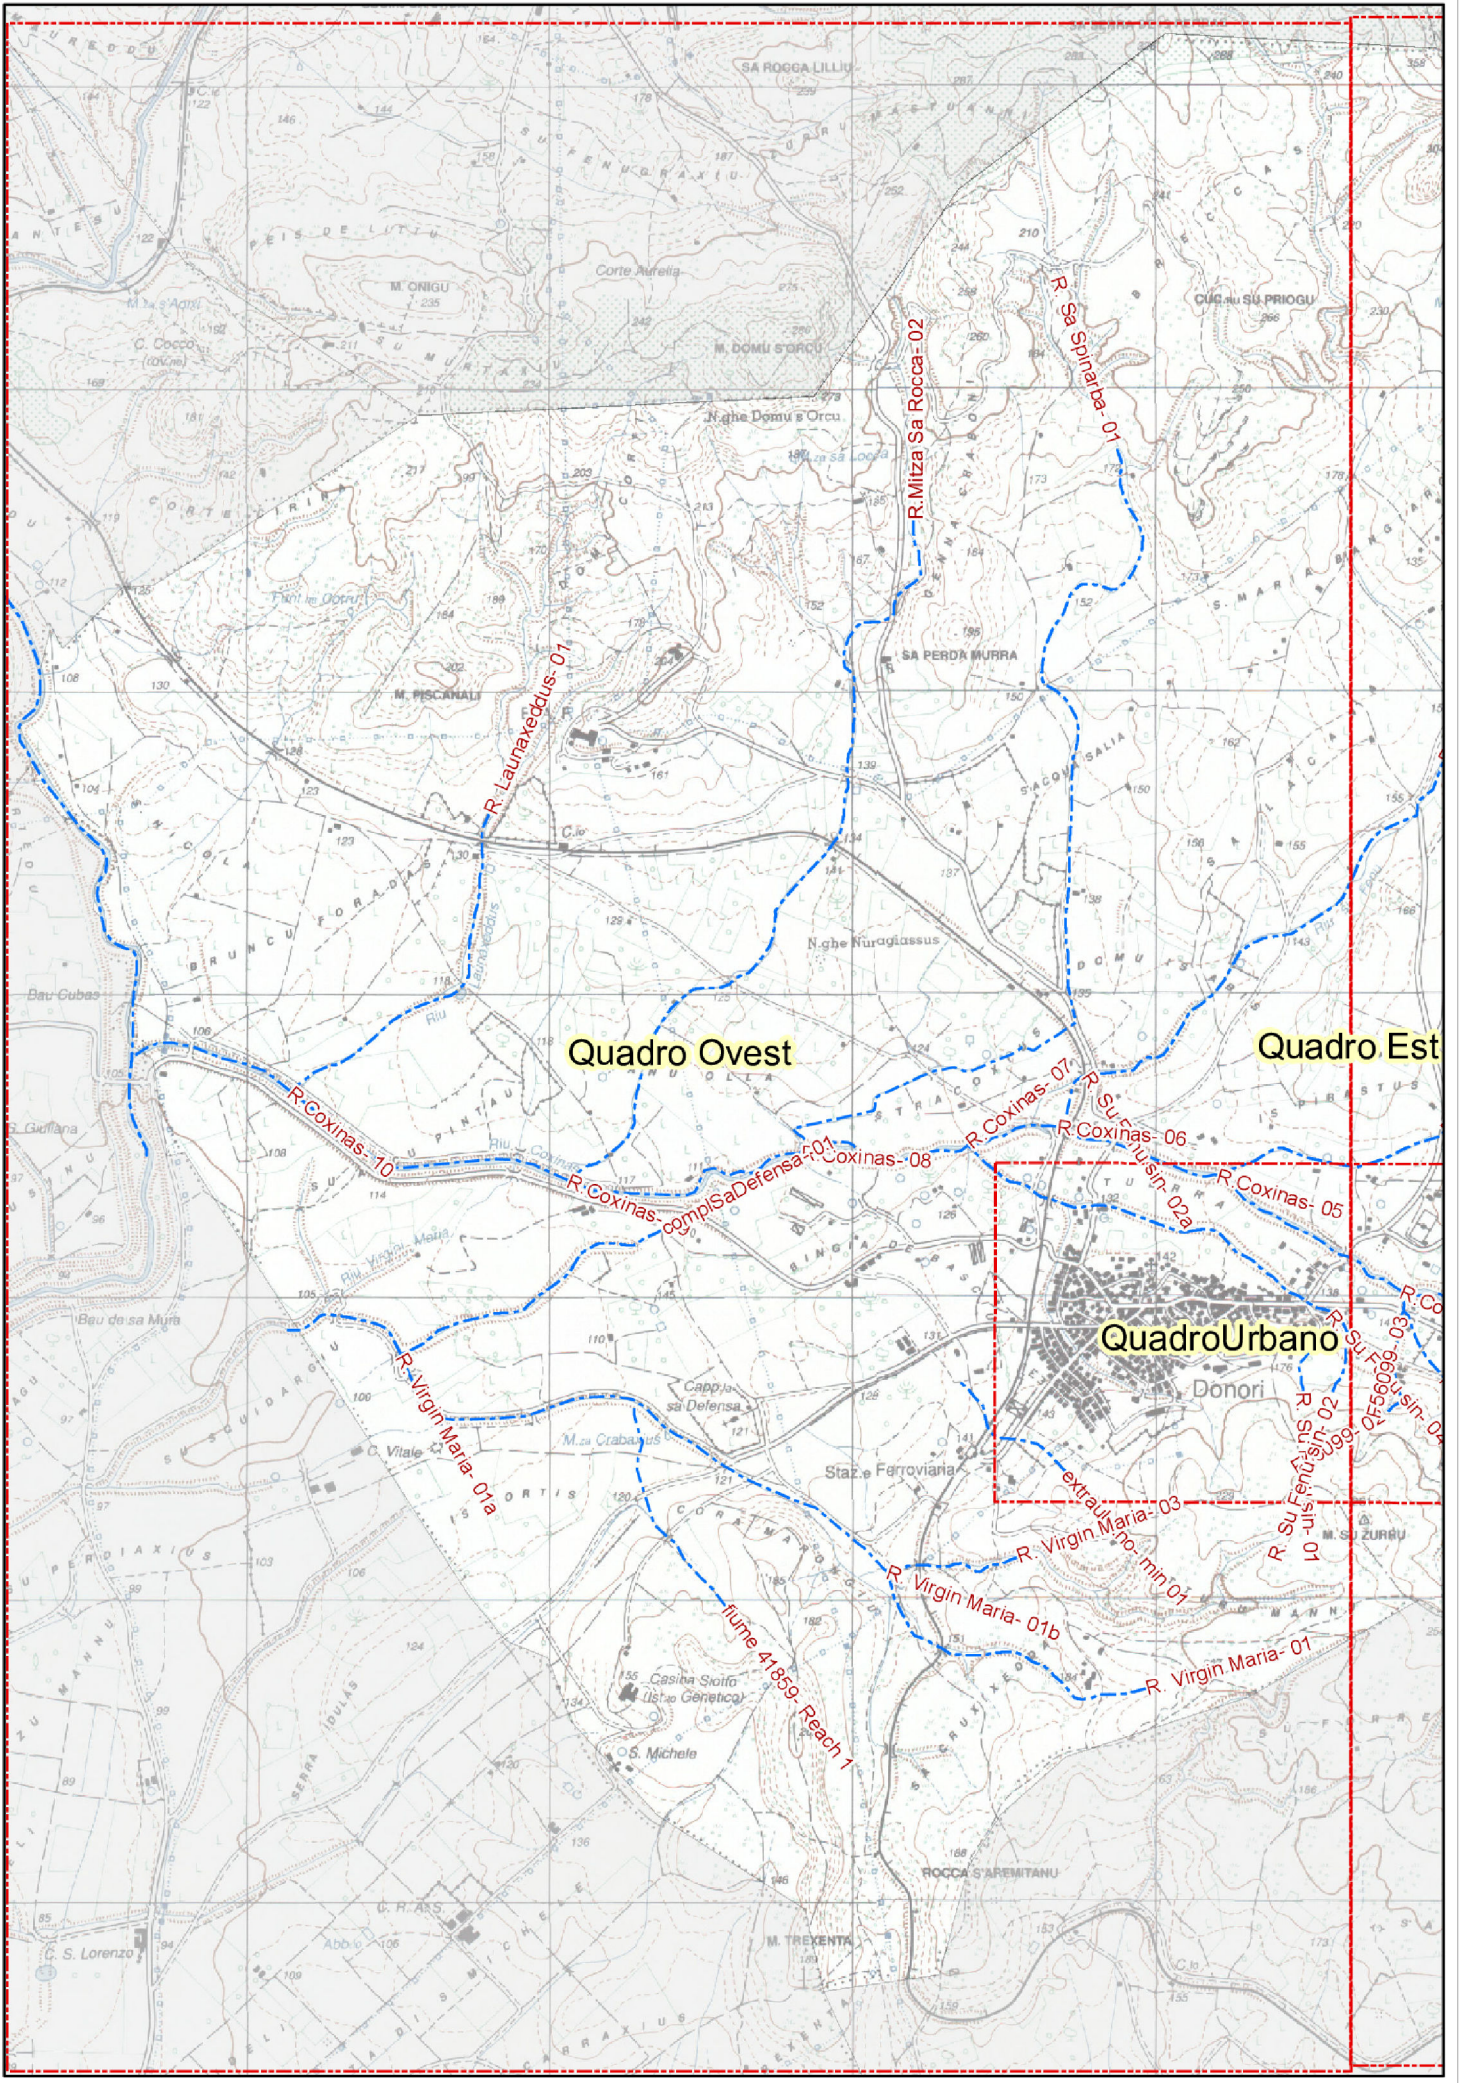


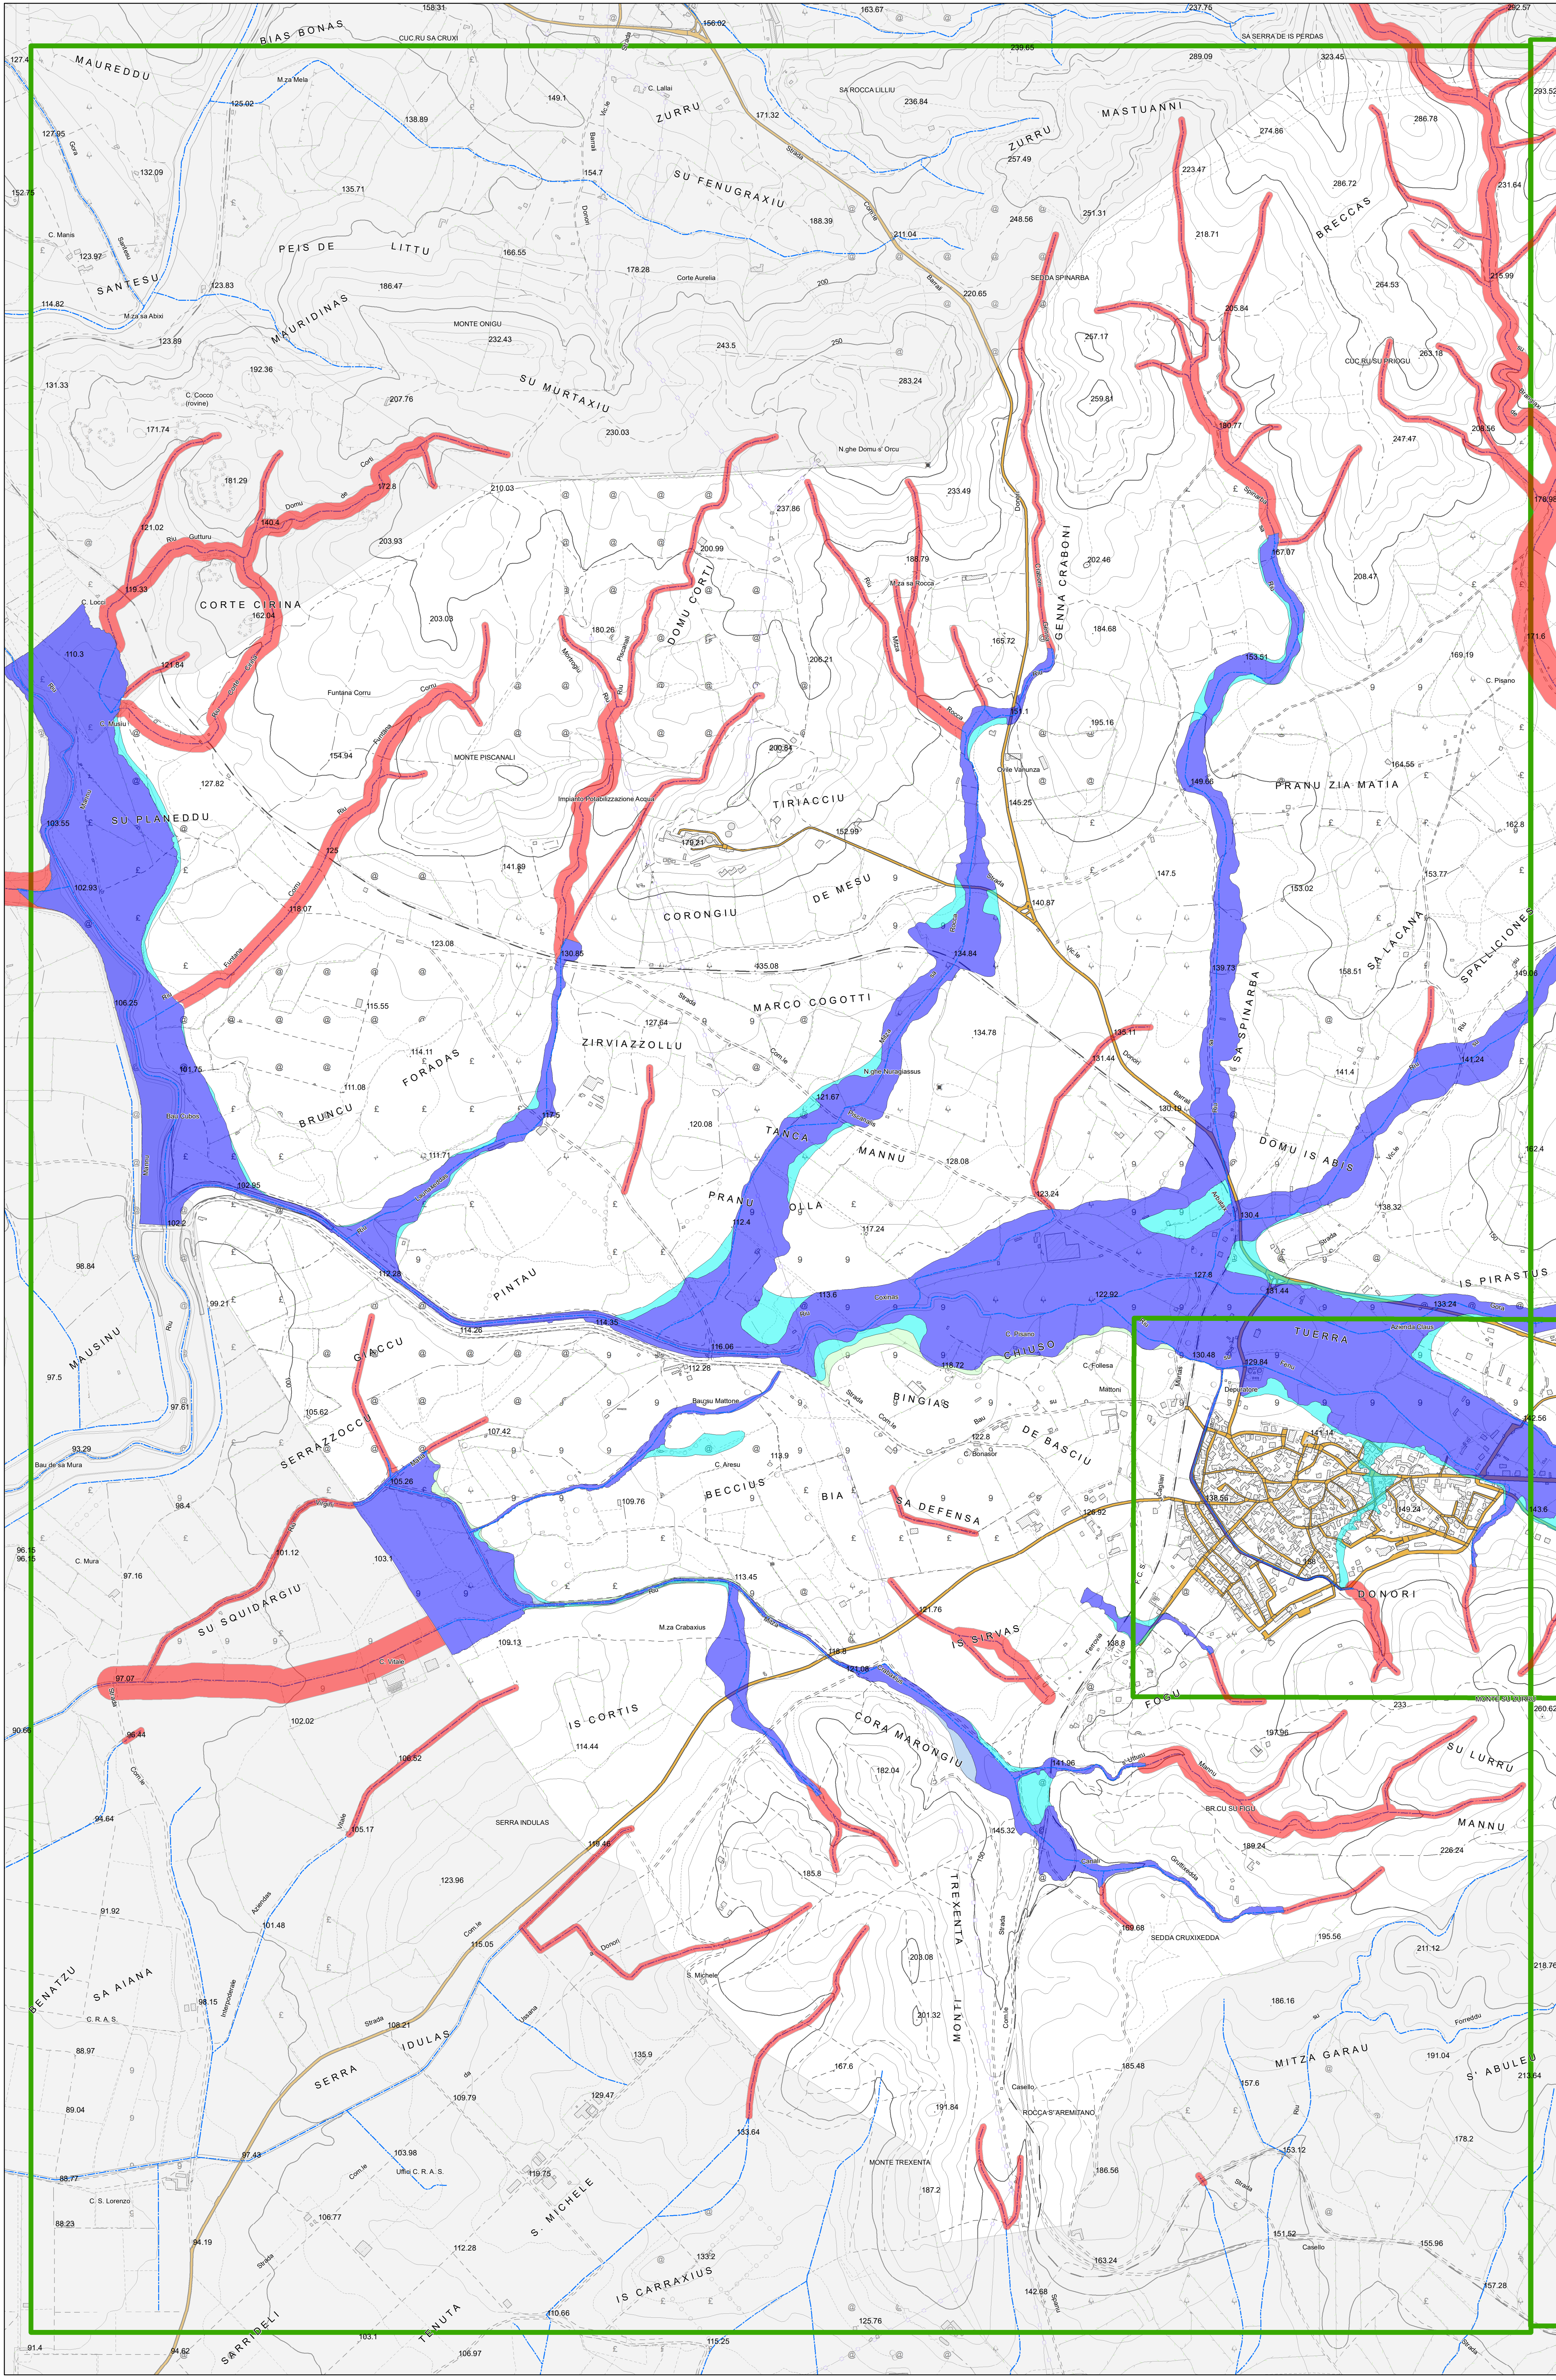

Legenda	
Limiti amministrativi	Pericolo Studiato
Altre Amministrazioni	H1 Aree allagabili con Tr 500 anni
DONORI	H2 Aree allagabili con Tr 200 anni
quadri	H3 Aree allagabili con Tr 100 anni
Fasce di prima salvaguardia Art. 30 Ter NTA del PAI	H4 Aree allagabili con Tr 50 anni
Elemento idrico	

COMUNE DI DONORI

PROVINCIA DEL SUD SARDEGNA

PIANO URBANISTICO COMUNALE

ADEGUAMENTO AL PPR E AL PAI

L.R.N. 8/2004

Adeguamento del PUC al PAI, Art. 8 comma 2 delle NTA del PAI

ELABORATI
PERICOLOSITA' IDRAULICA
FASCE PRIMA SALVAGUARDIA Art. 30 ter
Quadro Ovest
Scala 1: 8000

Tavola N.
041

Progettista:

Coordinatore dell'Ufficio del Piano:
DOTT. ING. SALVATORE CASTANGIA

Responsabile dell'Area Tecnica del comune di Donori
DOTT. ING. LAURA CARTA

MAGGIO 2020

UFFICIO DEL PIANO

coordinatore e pianificazione urbanistica :
DOTT. ING. SALVATORE CASTANGIA
risparmio energetico e fonti alternative:
DOTT. ING. MARTINA BASCIU
gestione del territorio :
DOTT. ING. LAURA CARTA
assetto ambientale:
DOTT. GEOL. GIOVANNI ATZENI
DOTT. GEOL. MASSIMO TROGU
paesaggio e spazio urbano:
DOTT. ING. ELISA SERRA
edilizia privata:
DOTT. ING. ALESSANDRO SALIS