





COMUNE DI URI
Provincia di Sassari

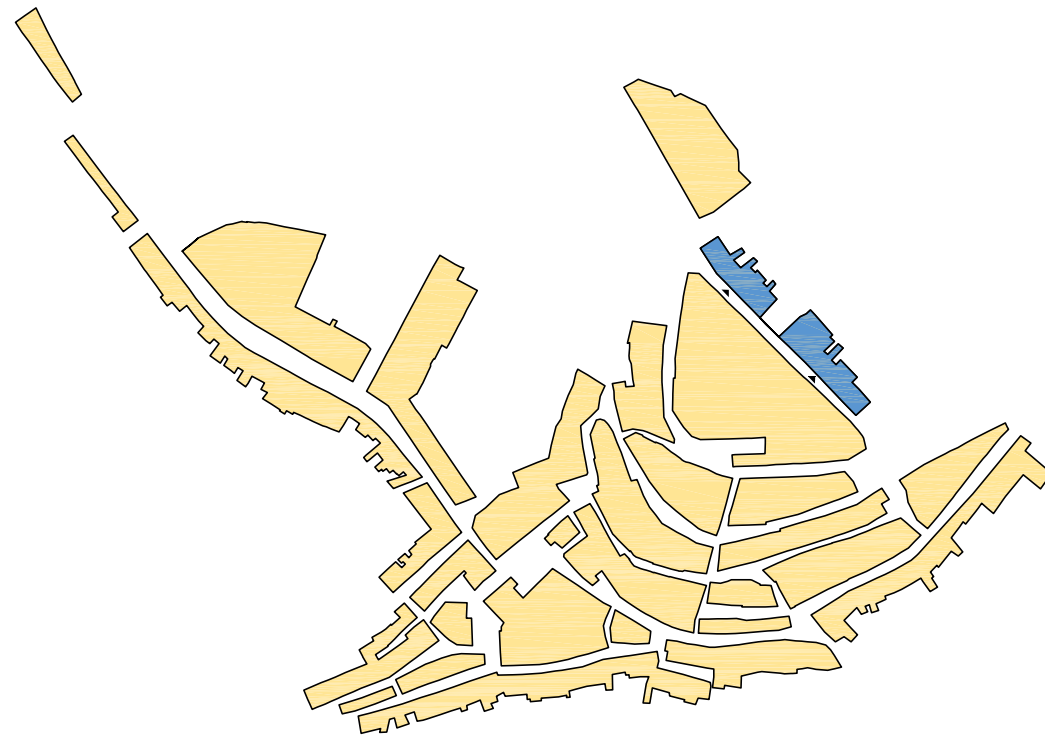

PIANO PARTICOLAREGGIATO
- CENTRO STORICO -

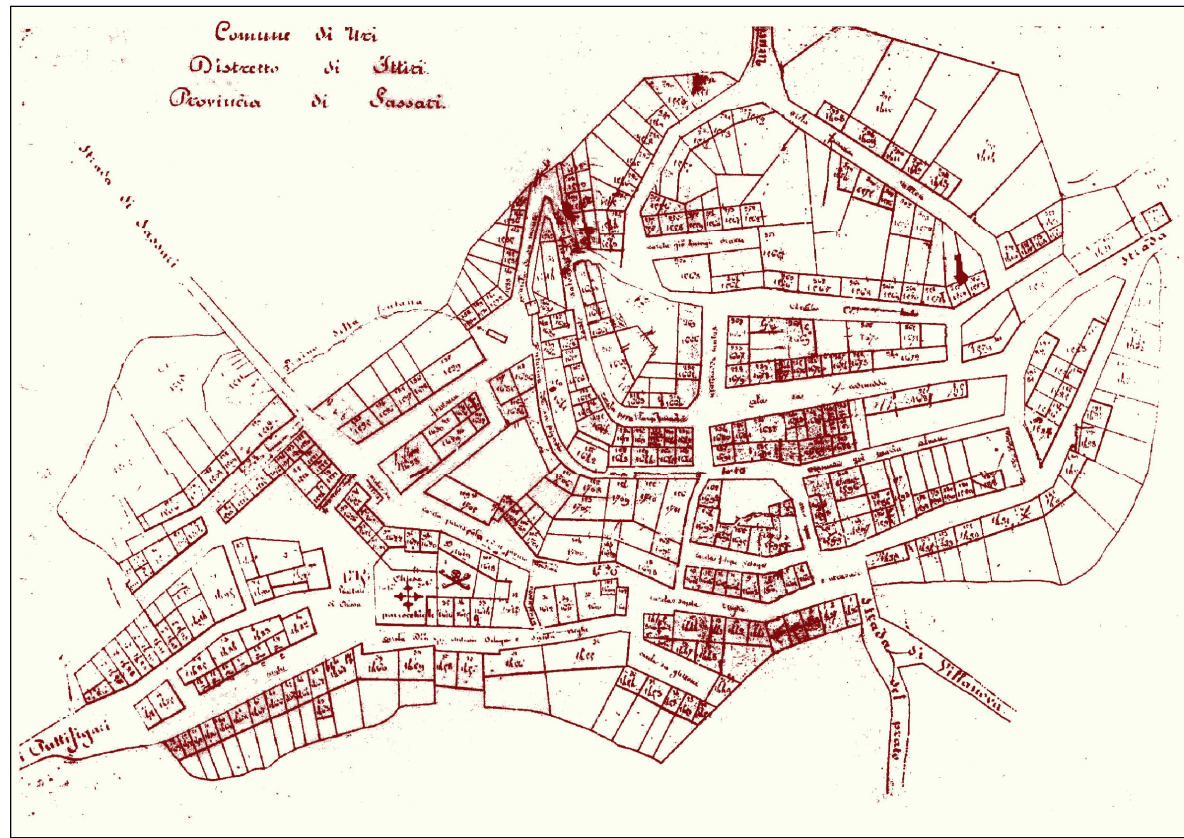

Tav. 16.00/A

scala: 1:200

Profilo regolatore via C. Battisti:
comparto A


ottobre 2009

progettista
ing. Marcello SECHI


responsabile del servizio
geom. Antonio SIMULA

sindaco
Dott. Giovanni BIDDAU


collaboratori: geom. Gian Mario Dettori, geom. Antioco Massimo Fiori, p.i. Gavino Pinna

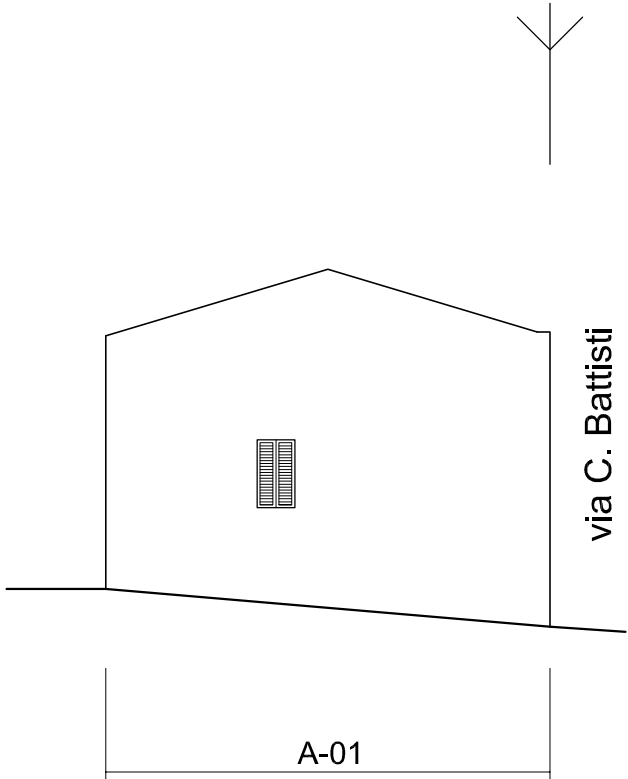


via Verdi: stato attuale

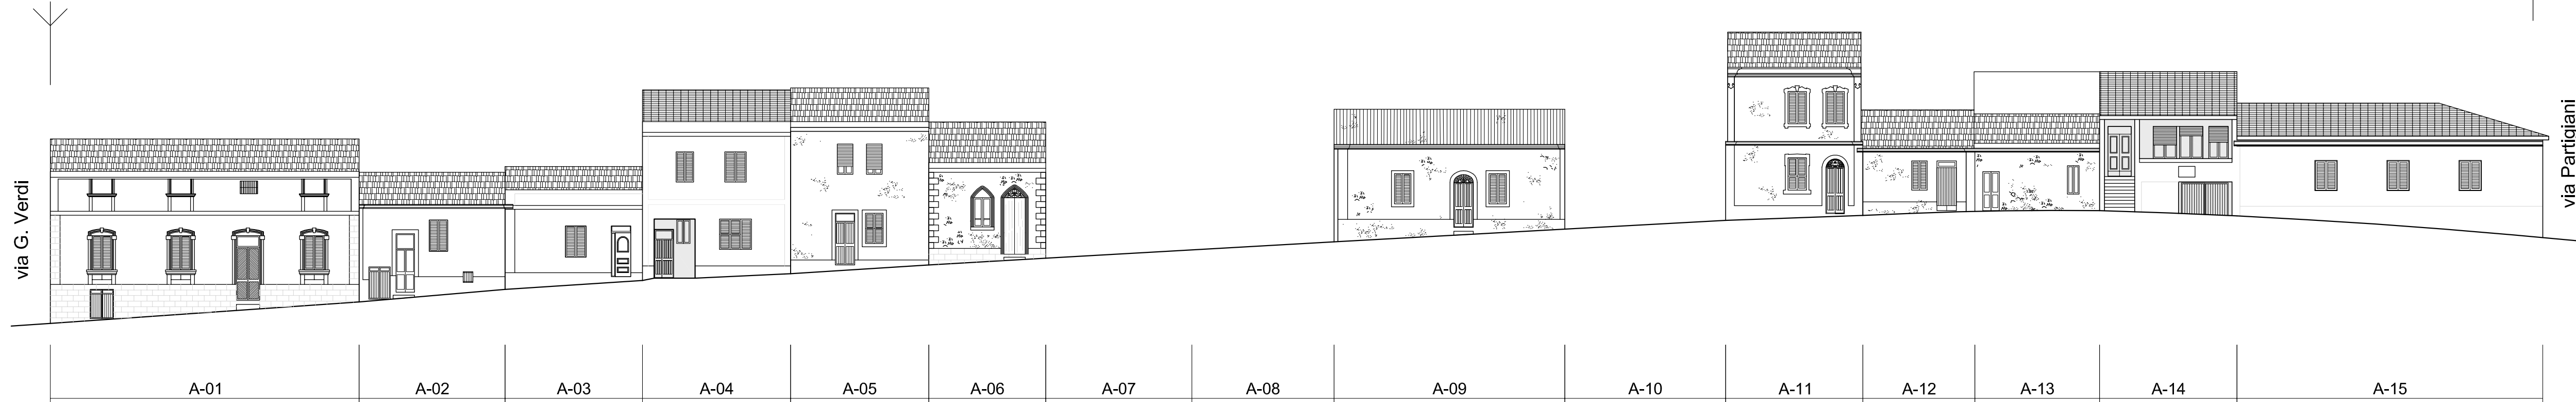


via Battisti: stato attuale

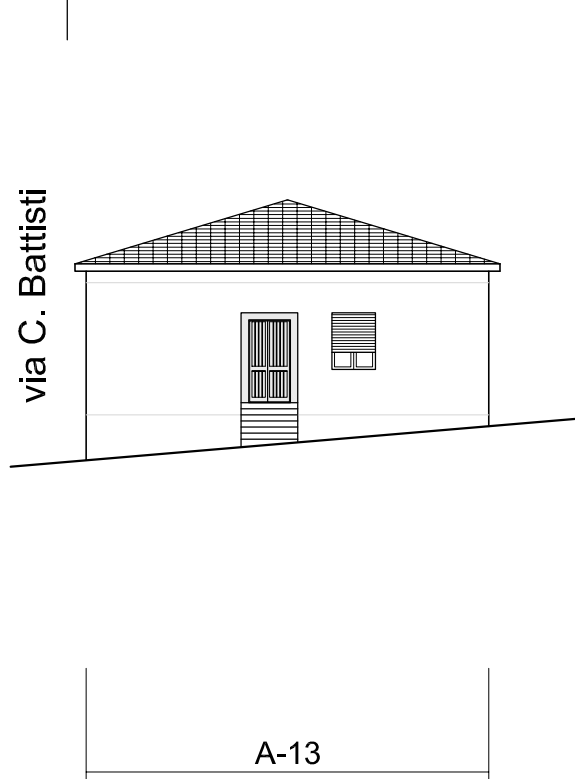


via Partigiani: stato attuale

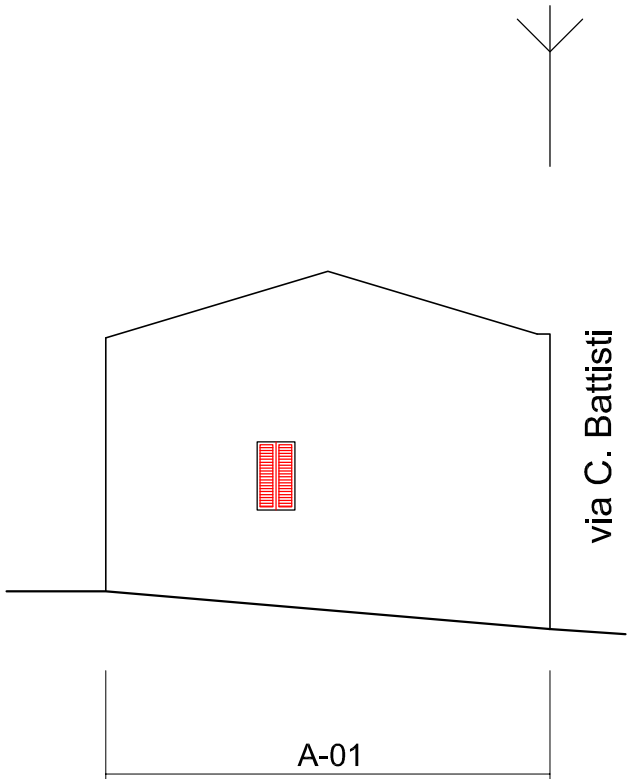

via Verdi: progetto

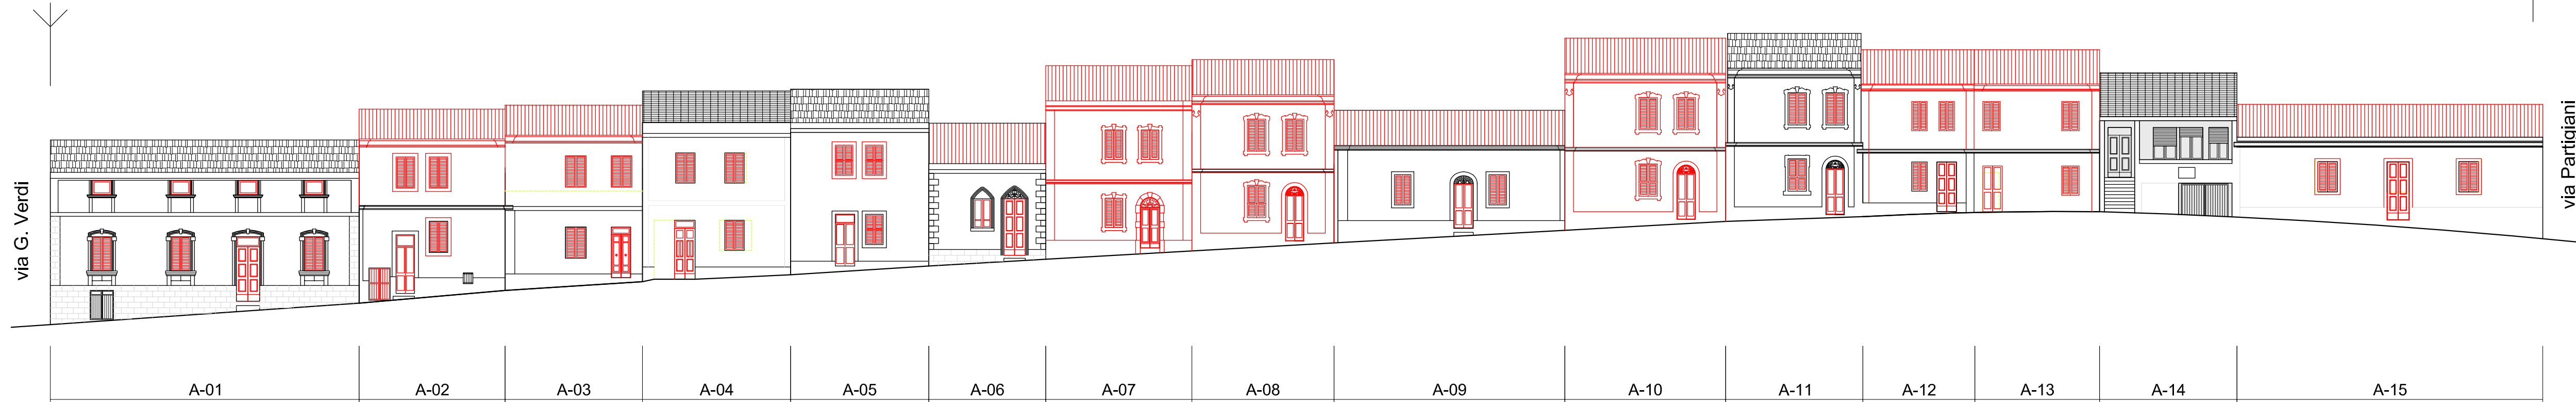

via Battisti: progetto

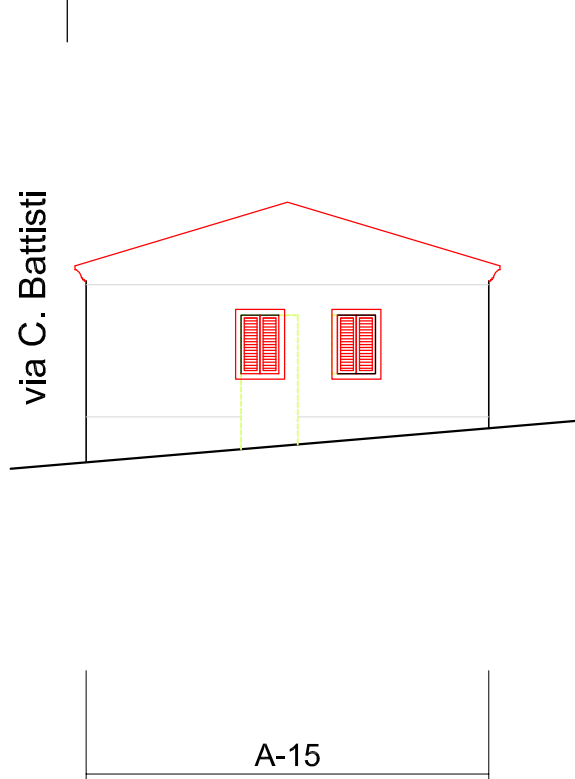

via Partigiani: progetto