



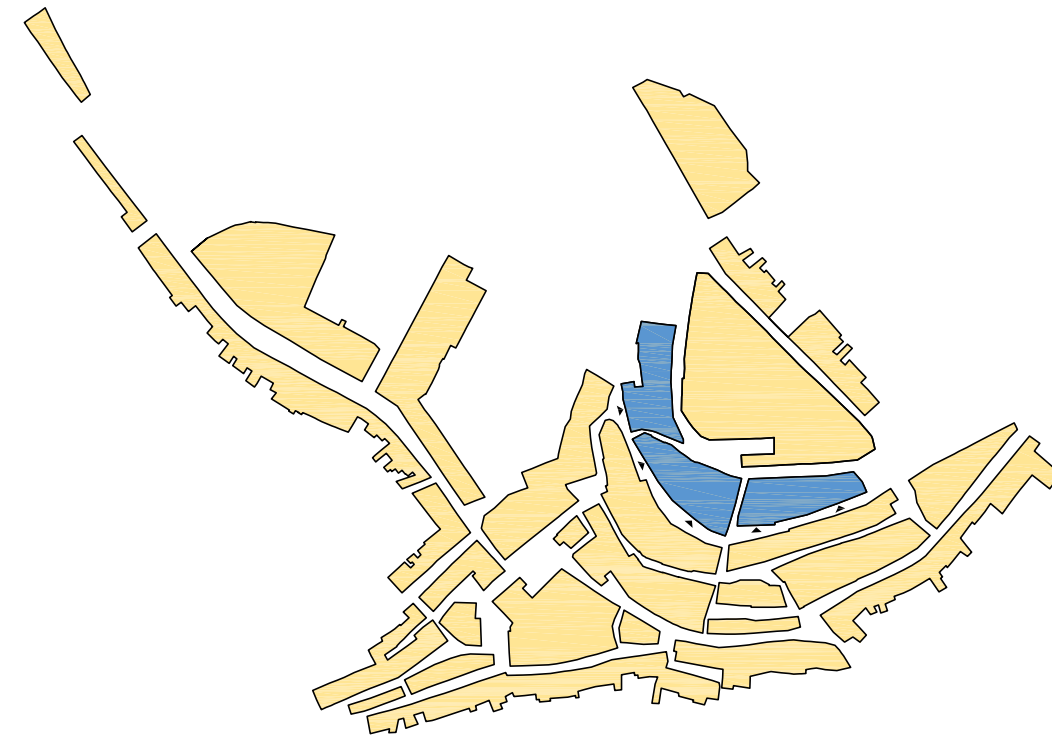

COMUNE DI URI
Provincia di Sassari

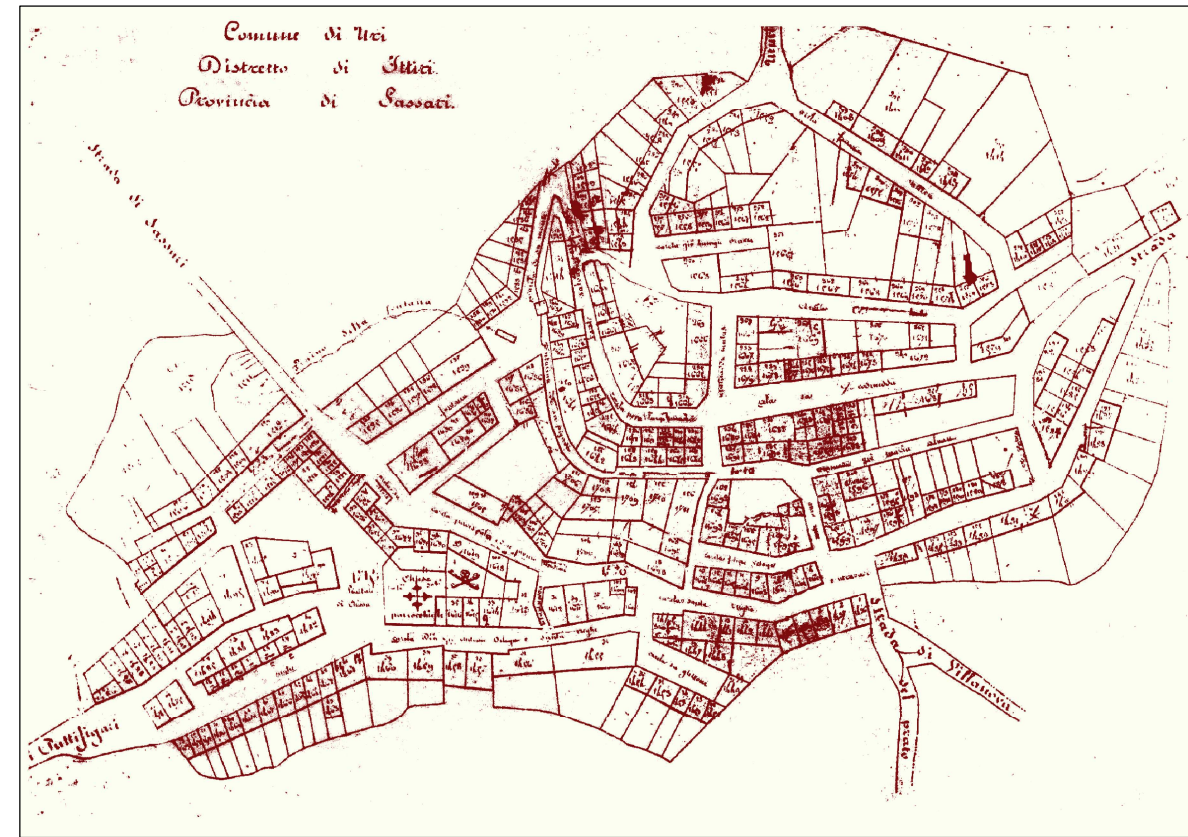

PIANO PARTICOLAREGGIATO
- CENTRO STORICO -



Tav. 16.02/A

scala: 1:200

Profilo regolatore via Dante:
Comparti C-D-E


ottobre 2009

progettista
ing. Marcello SECHI



responsabile del servizio
geom. Antonio SIMULA

sindaco
Dott. Giovanni BIDDAU

collaboratori: geom. Gian Mario Dettori, geom. Antioco Massimo Fiori, p.i. Gavino Pinna

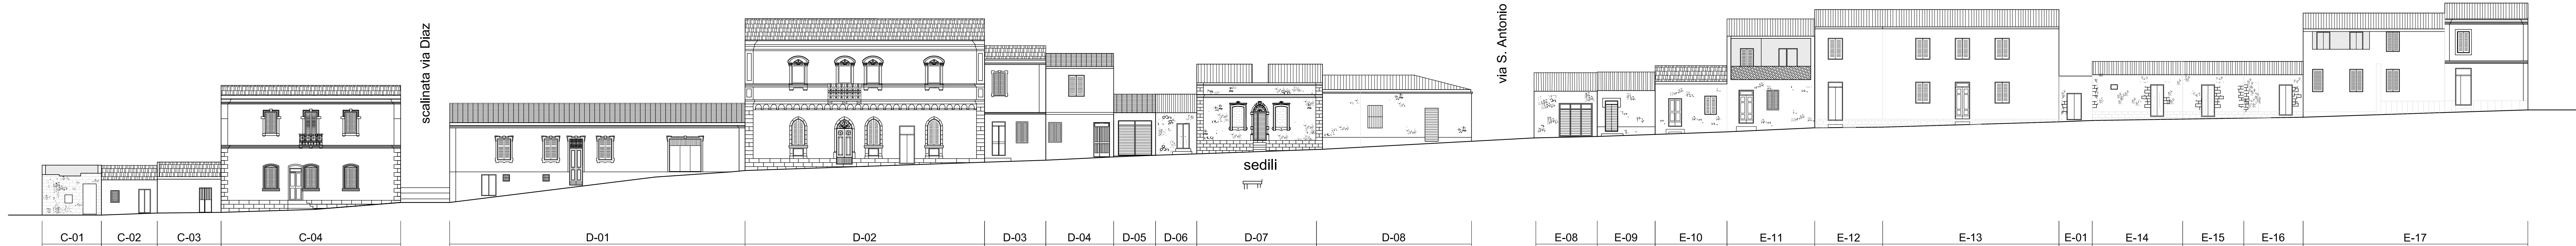

via Dante: stato attuale

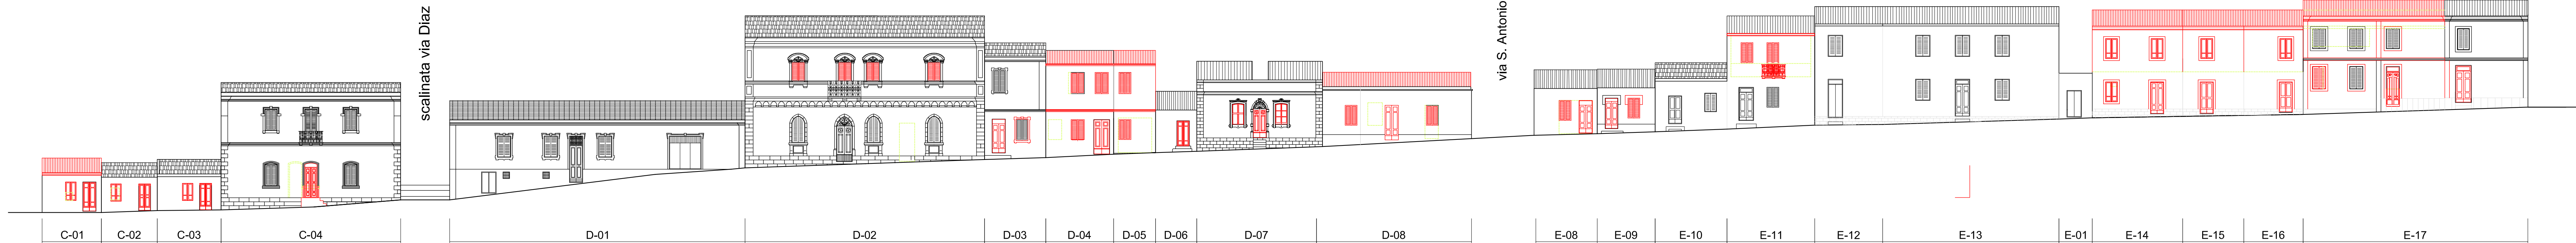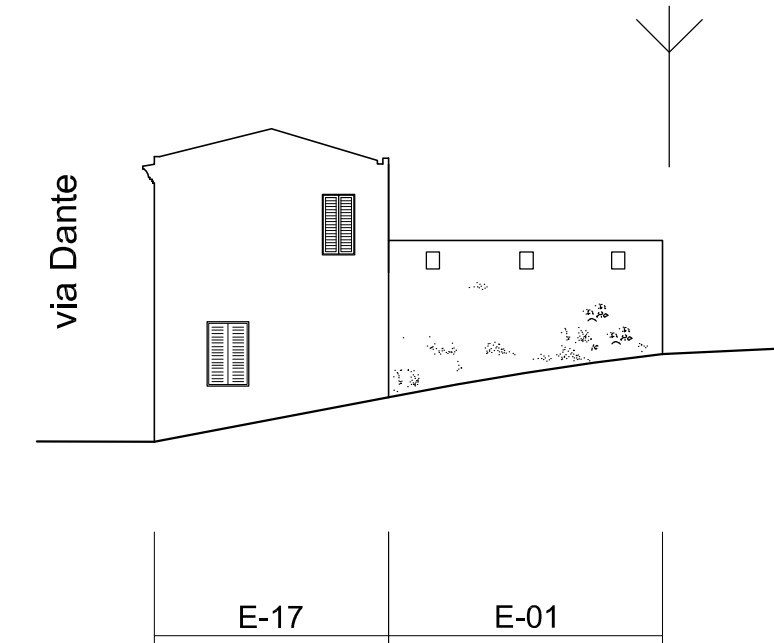

via Dante: progetto

