



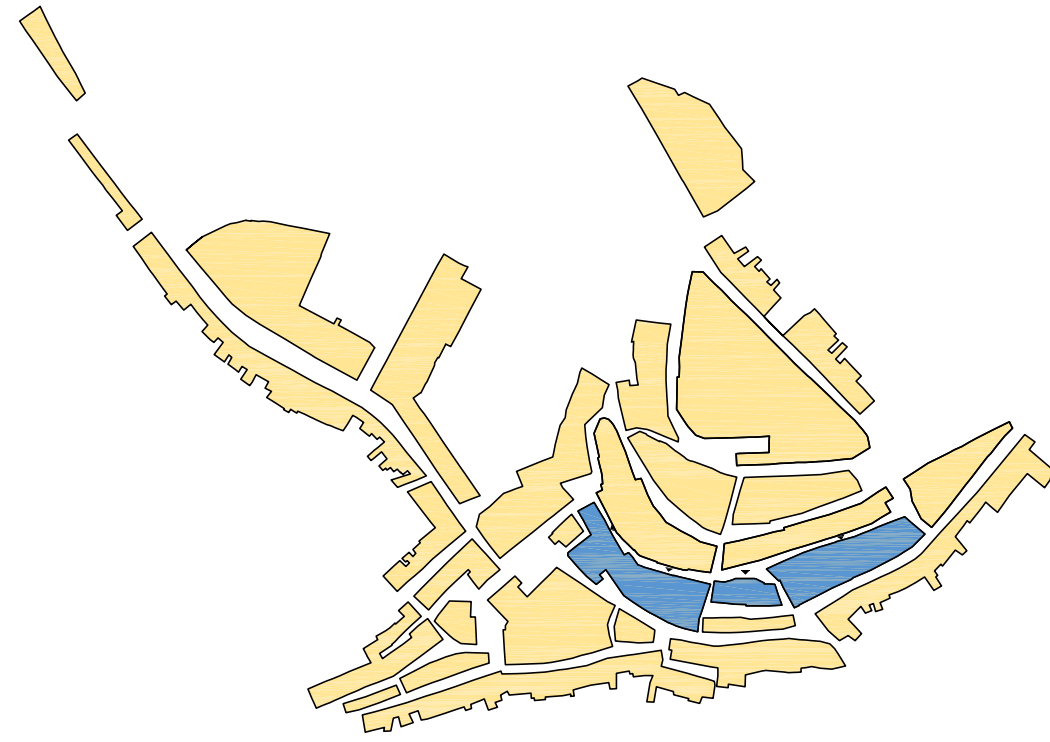

COMUNE DI URI
Provincia di Sassari

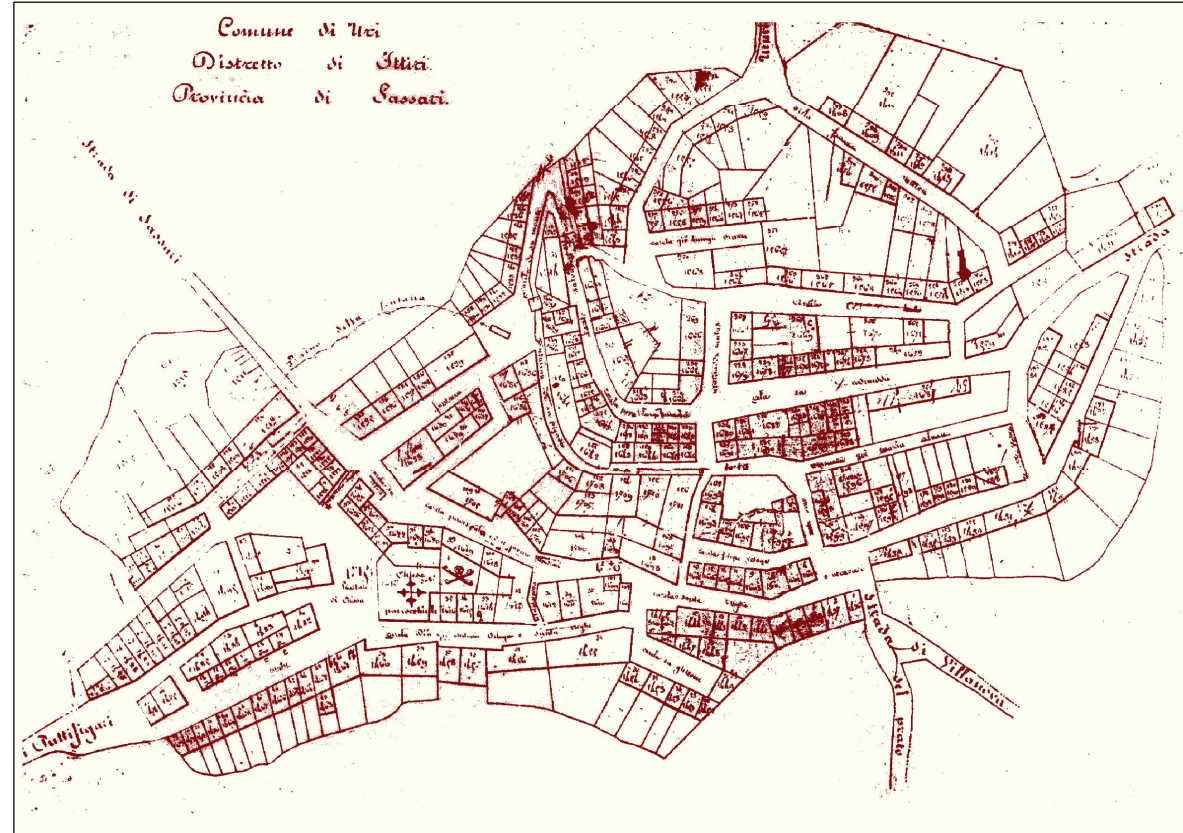

PIANO PARTICOLAREGGIATO
- CENTRO STORICO -



Tav. 16.03/B


Profilo regolatore via Manno:
comparti I-N-O

progettista
ing. Marcello SECHI


responsabile del servizio
geom. Antonio SIMULA

sindaco
Dott. Giovanni BIDDAU

collaboratori: geom. Gian Mario Dettori, geom. Antico Massimo Fiori, p.i. Gavino Pinna

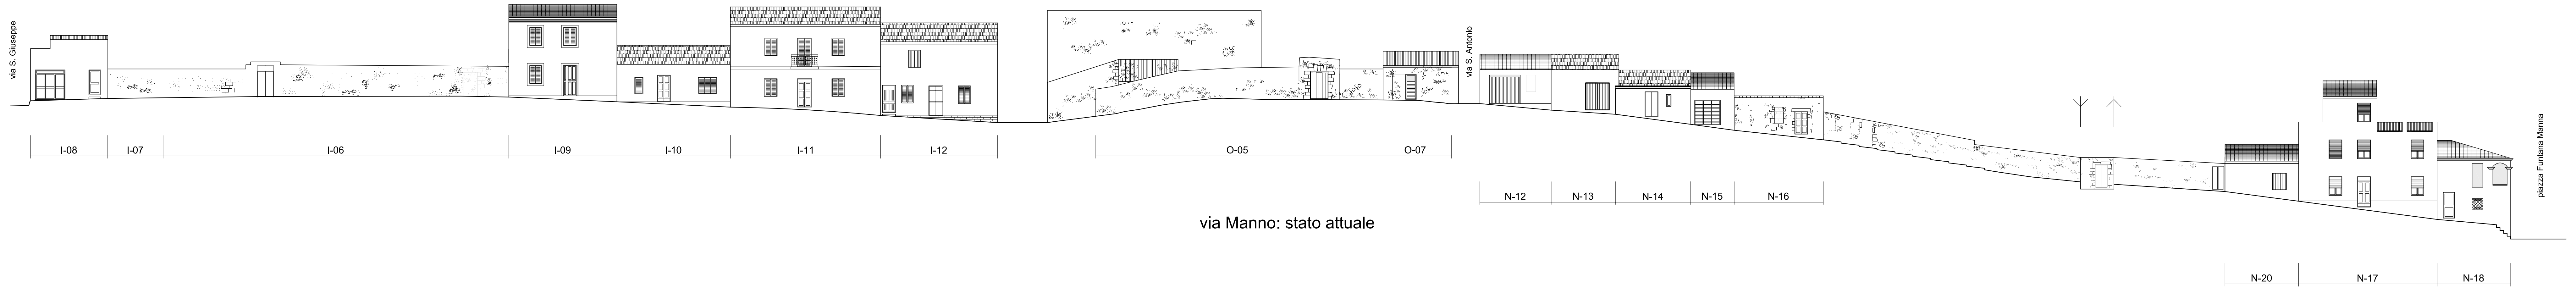

via Manno: stato attuale

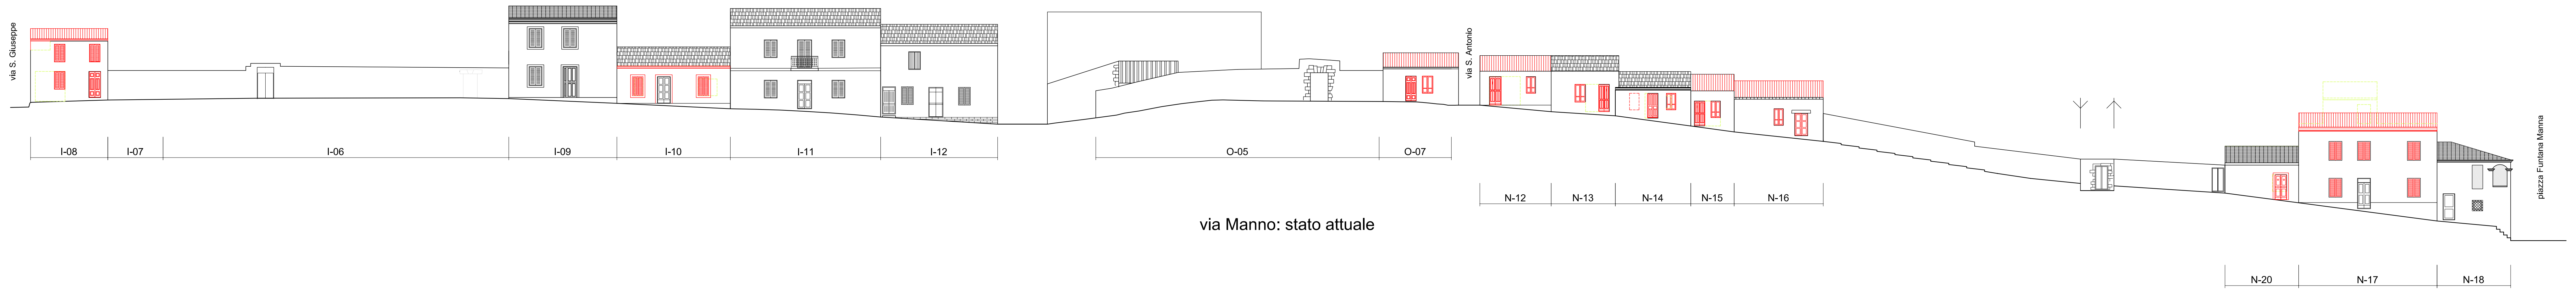

via Manno: stato attuale