




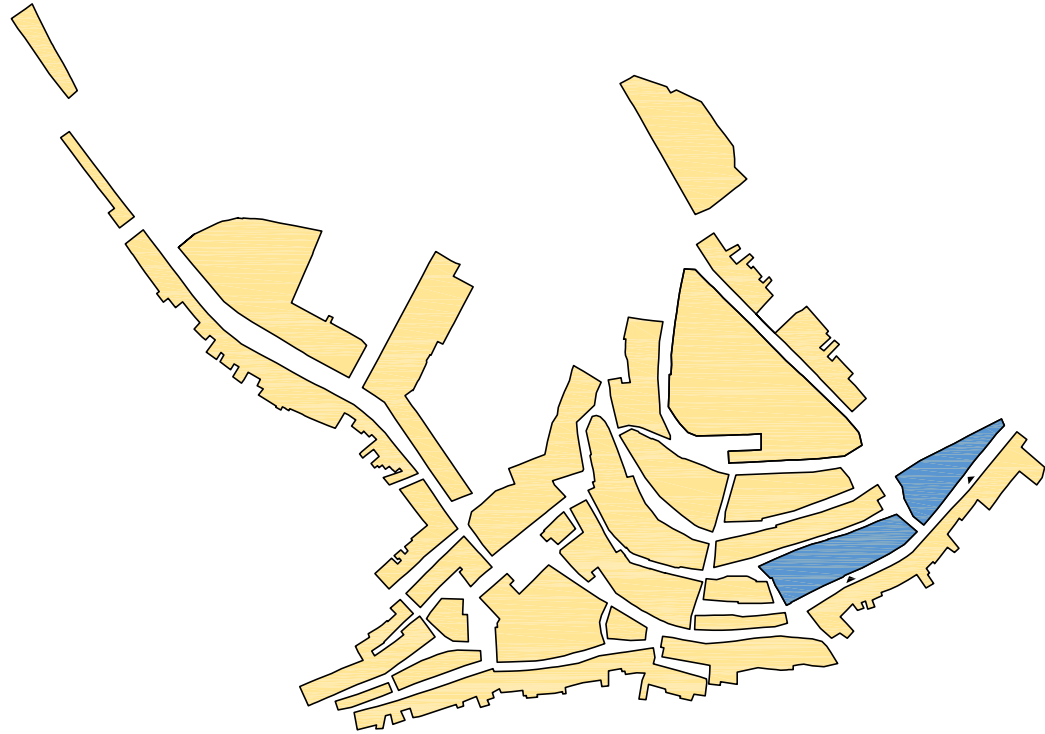

COMUNE DI URI
Provincia di Sassari

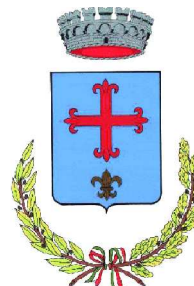

PIANO PARTICOLAREGGIATO
- CENTRO STORICO -

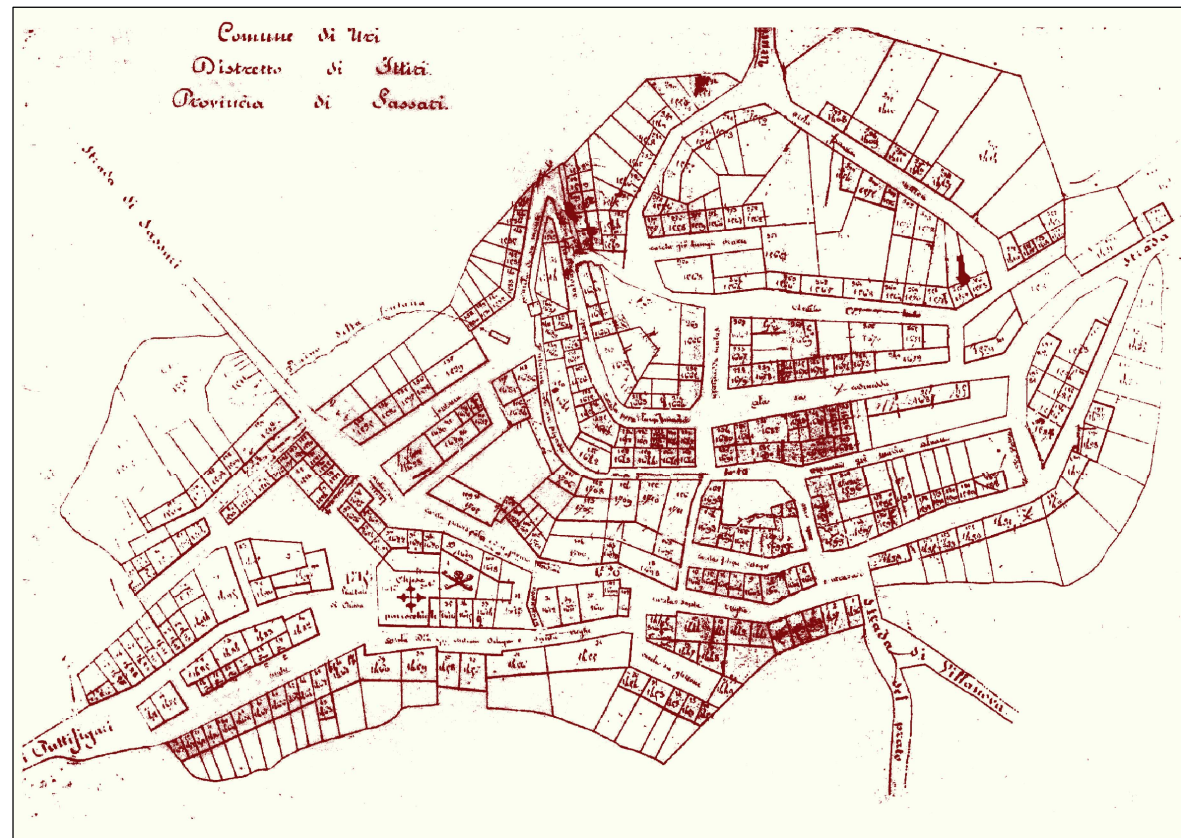

Tav. 16.06/A

scala: 1:200

Profilo regolatore via Principe Umberto:
comparti F-I



ottobre 2009

progettista
ing. Marcello SECHI

responsabile del servizio
geom. Antonio SIMULA

sindaco
Dott. Giovanni BIDDAU

collaboratori: geom. Gian Mario Dettori, geom. Antioco Massimo Fiori, p.i. Gavino Pinna

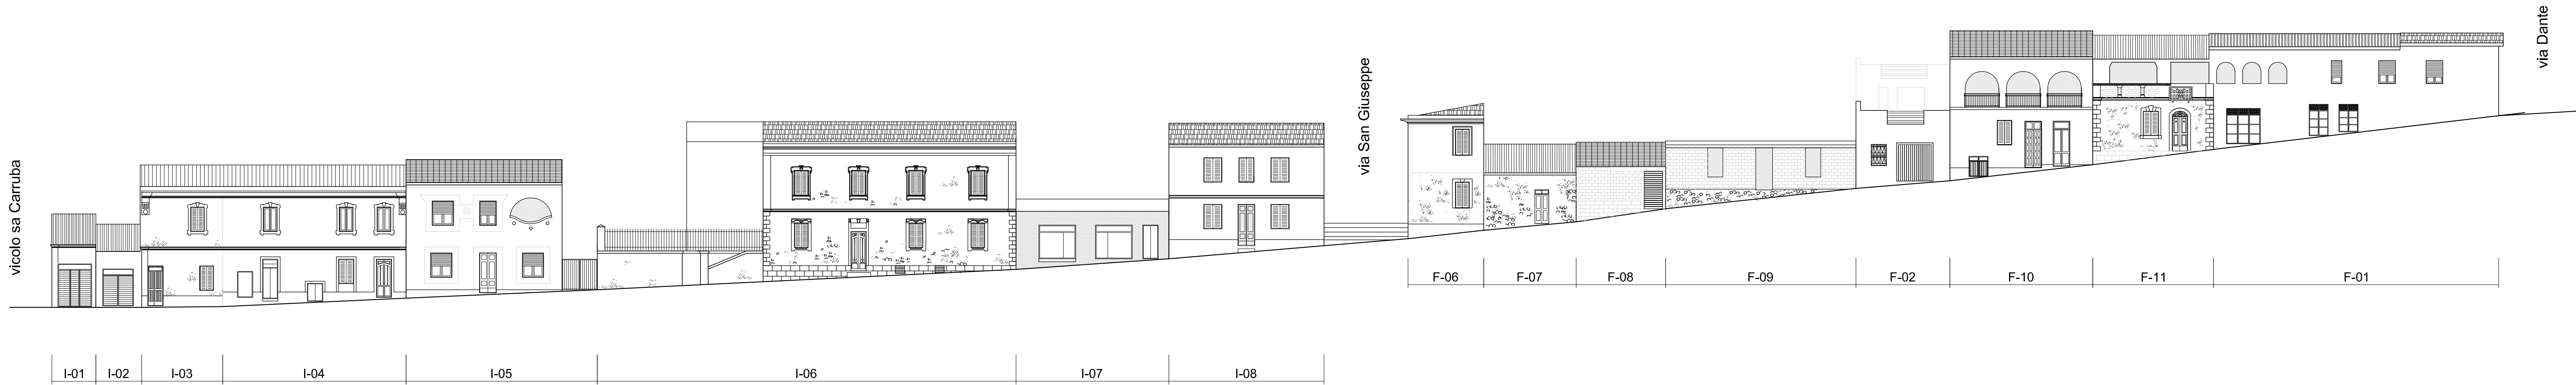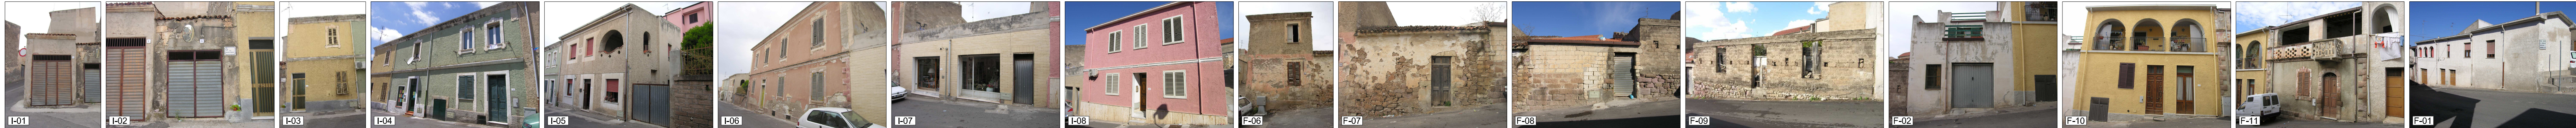

via Principe Umberto: stato attuale



via Principe Umberto: progetto