





COMUNE DI URI
Provincia di Sassari

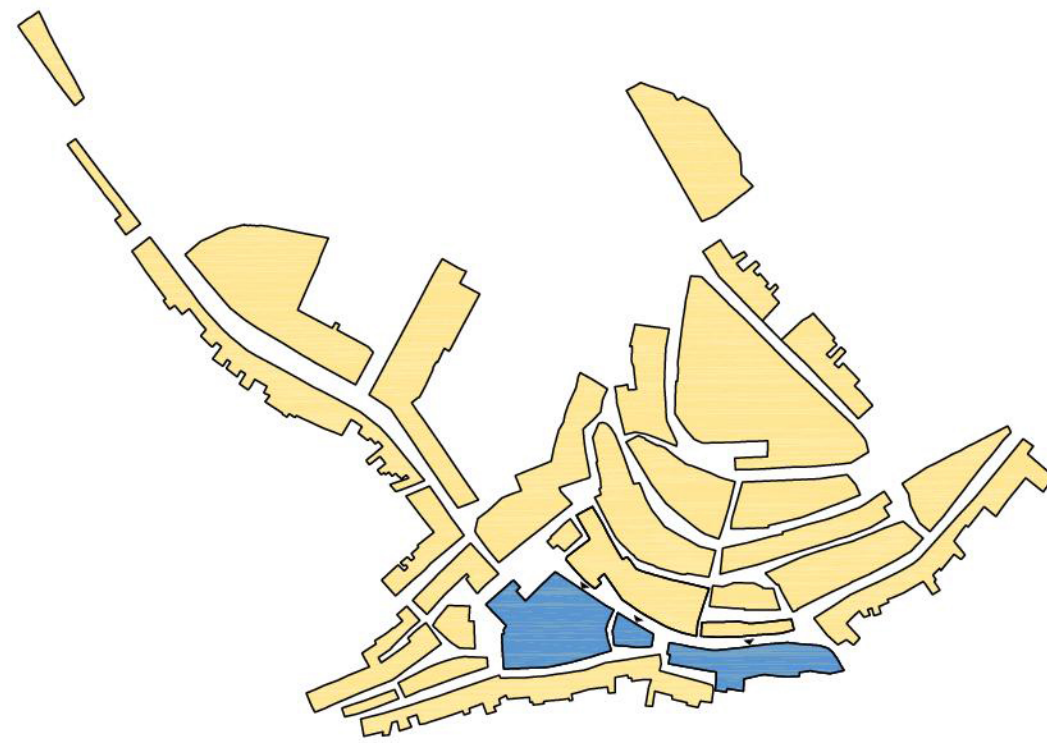

PIANO PARTICOLAREGGIATO
- CENTRO STORICO -

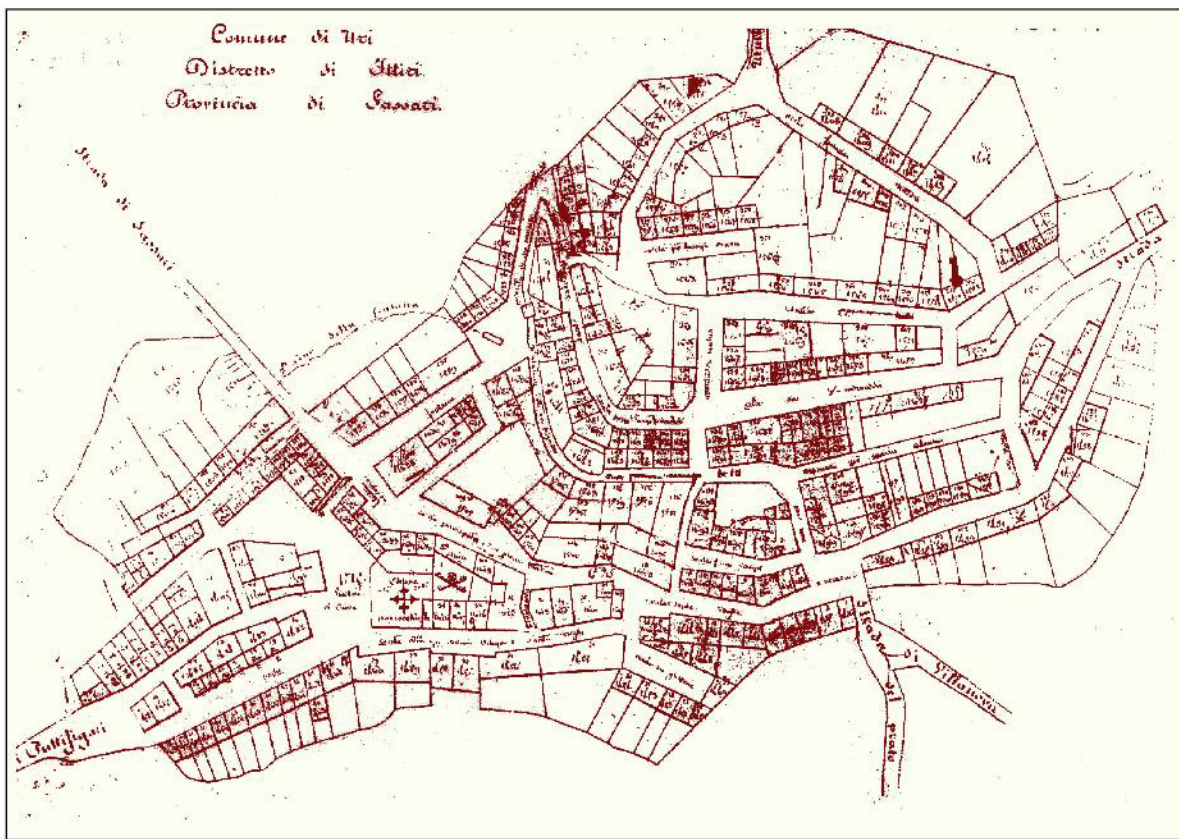

Tav. 16.08/B

scala: 1:200

Profilo regolatore via Vittorio Emanuele
comparti R-S-U


ottobre 2009

progettista
ing. Marcello SECHI


responsabile del servizio
geom. Antonio SIMULA

sindaco
Dott. Giovanni BIDDAU

collaboratori: geom. Gian Mario Dettori, geom. Antico Massimo Fiori, p.i. Gavino Pinna

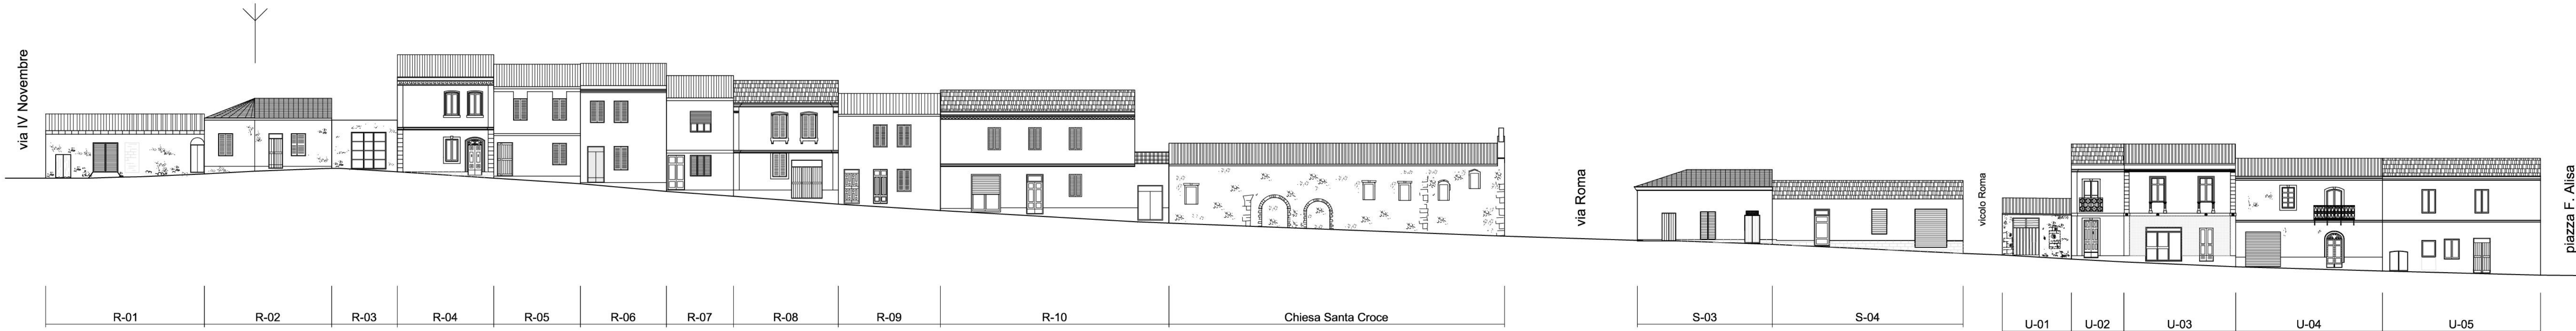

via Vittorio Emanuele: stato attuale

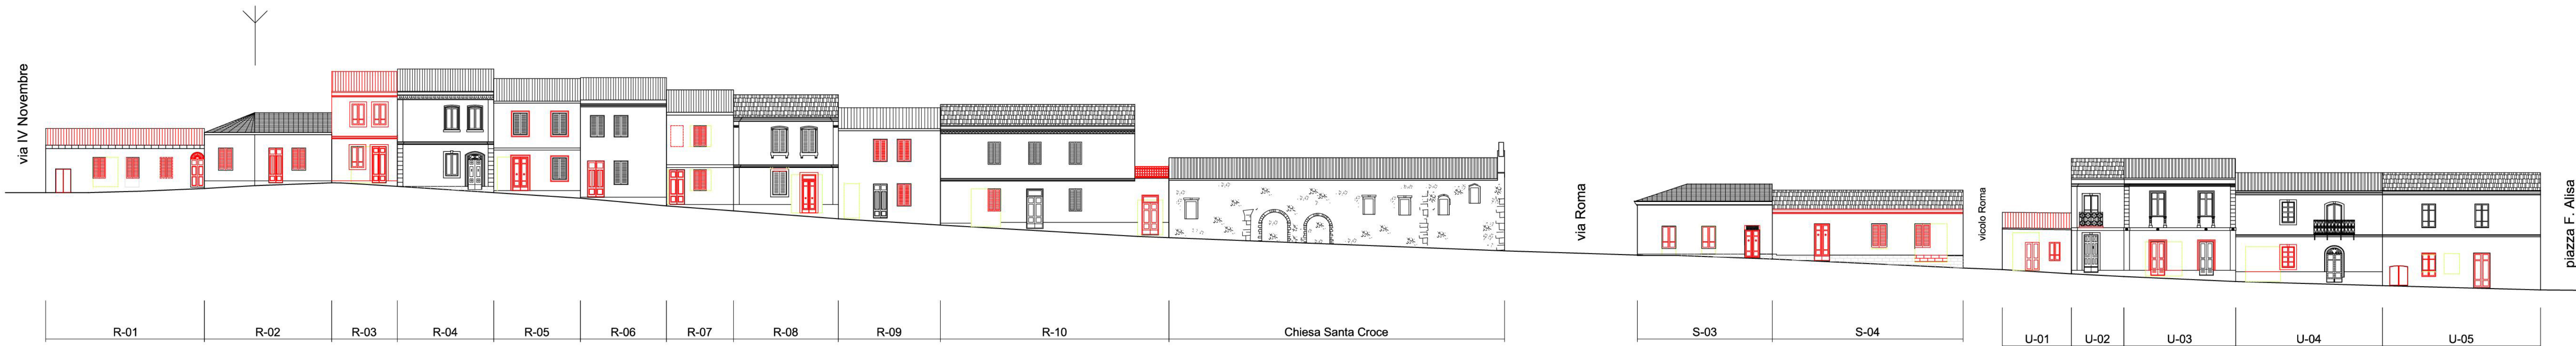

via Vittorio Emanuele: progetto