





COMUNE DI URI
Provincia di Sassari

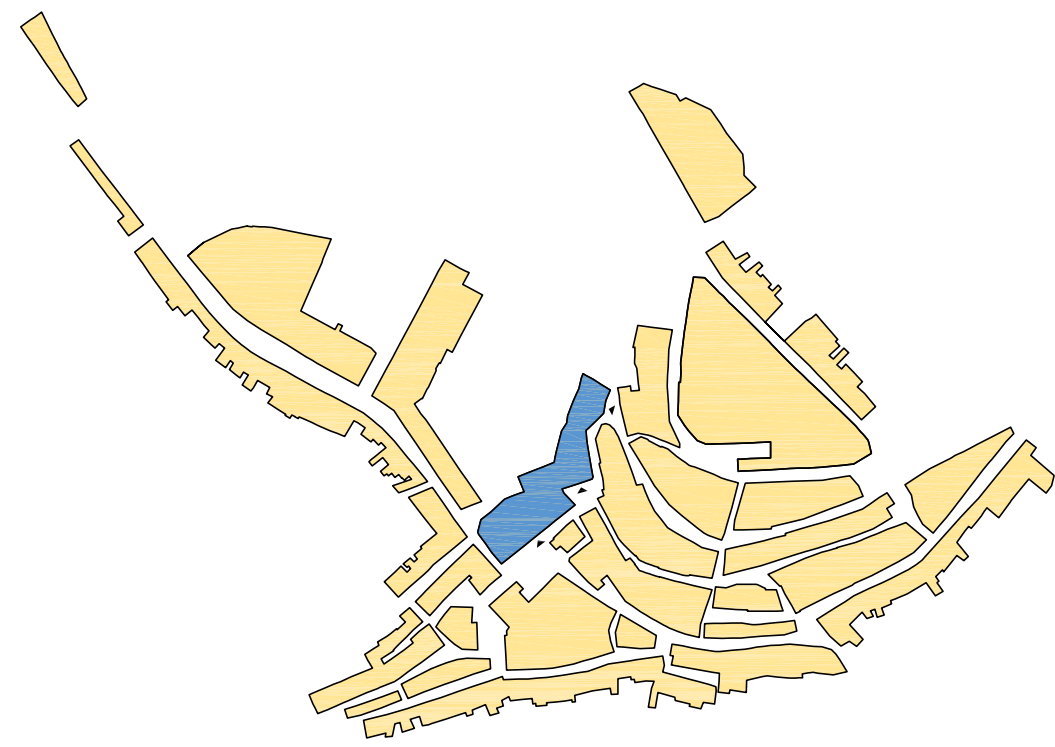

PIANO PARTICOLAREGGIATO
- CENTRO STORICO -

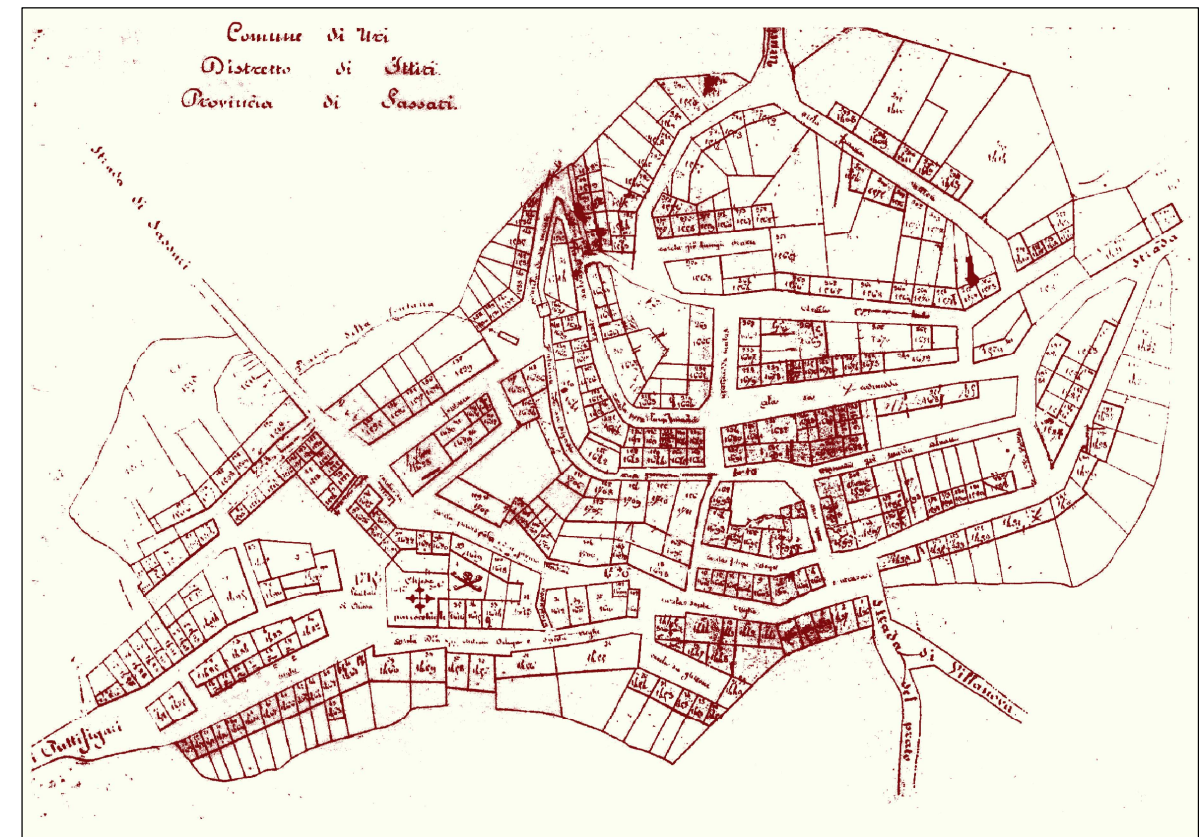

Tav. 16.09/A

scala: 1:200

Profilo regolatore via piazza Alisa, via Arborea:
comparto L


ottobre 2009

progettista
ing. Marcello SECHI

responsabile del servizio
geom. Antonio SIMULA

sindaco
Dott. Giovanni BIDDAU

collaboratori: geom. Gian Mario Dettori, geom. Antioco Massimo Fiori, p.i. Gavino Pinna

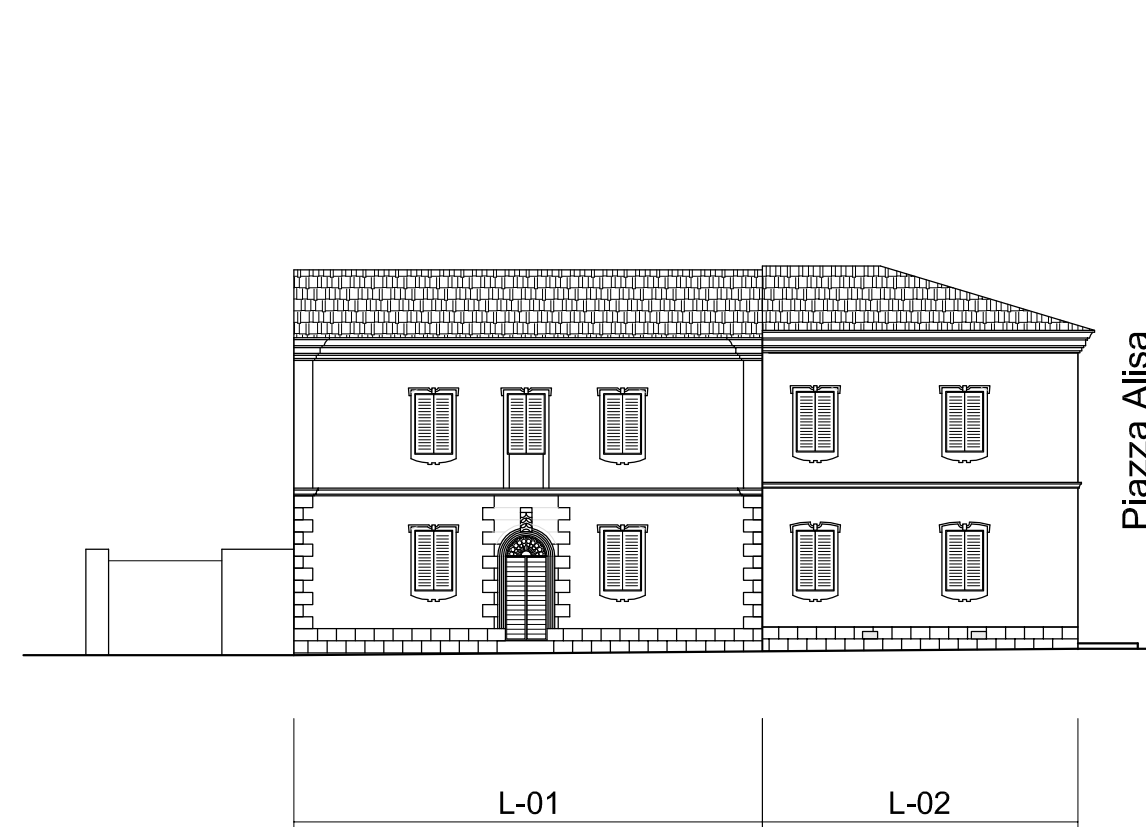

via Sassari: stato attuale




piazza Alisa: stato attuale



piazza Funtana Manna: stato attuale



via Arborea: stato attuale

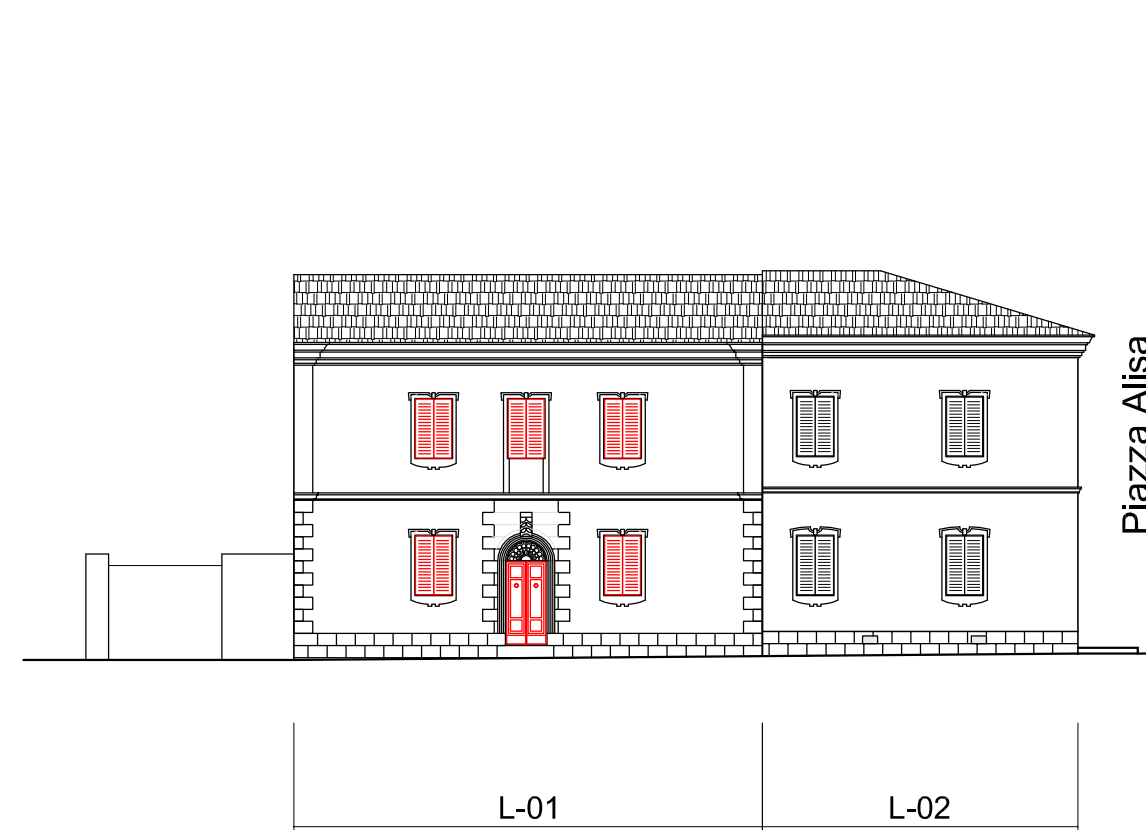

via Sassari: progetto



piazza Alisa: progetto



piazza Funtana Manna: progetto



via Arborea: progetto