





COMUNE DI URI
Provincia di Sassari

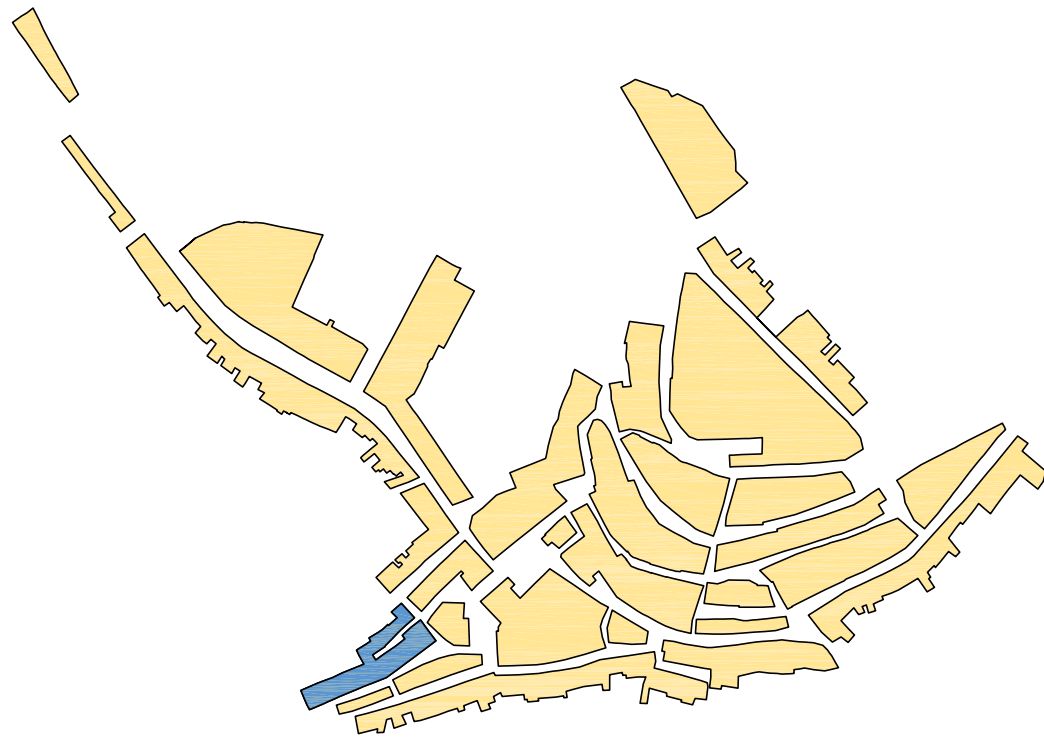

PIANO PARTICOLAREGGIATO
- CENTRO STORICO -

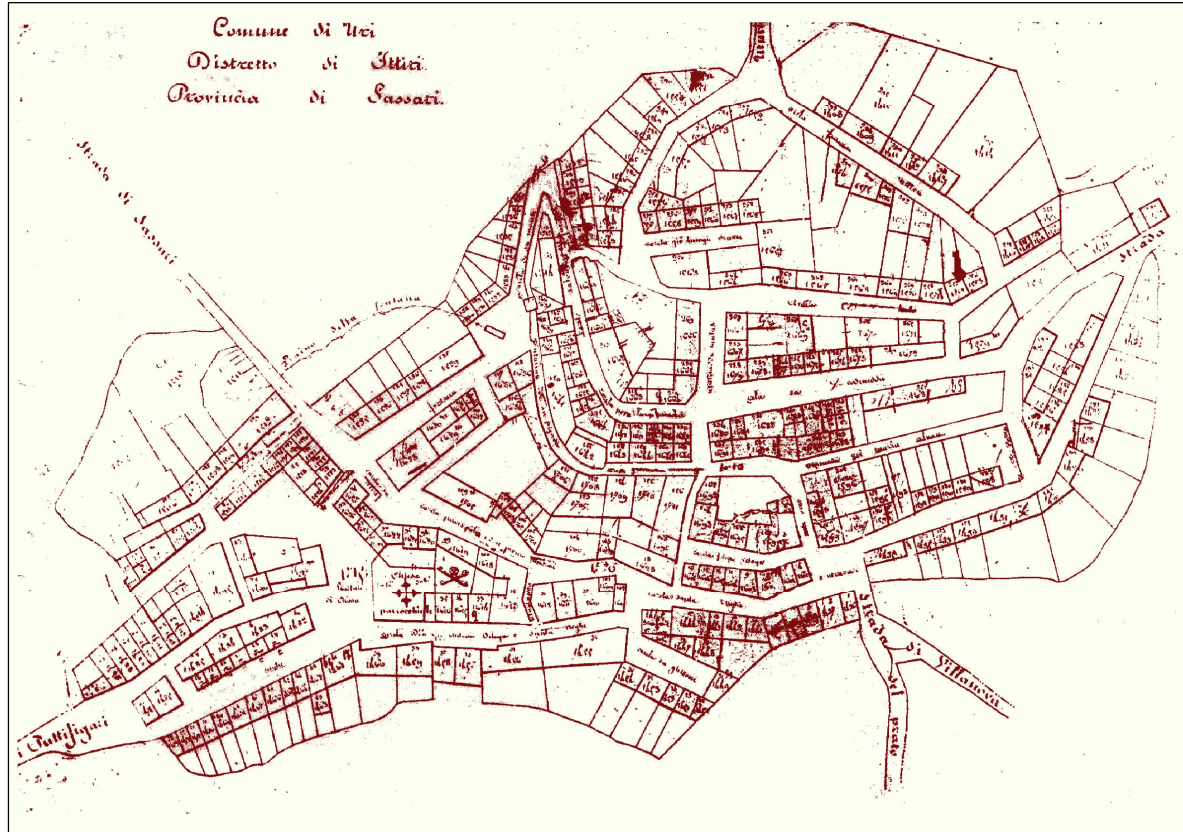

Tav. 16.12

scala: 1:200

Profilo regolatore vicolo Montello:
comparto Y


ottobre 2009

progettista
ing. Marcello SECHI

responsabile del servizio
geom. Antonio SIMULA

sindaco
Dott. Giovanni BIDDAU


collaboratori: geom. Gian Mario Dettori, geom. Antioco Massimo Fiori, p.i. Gavino Pinna

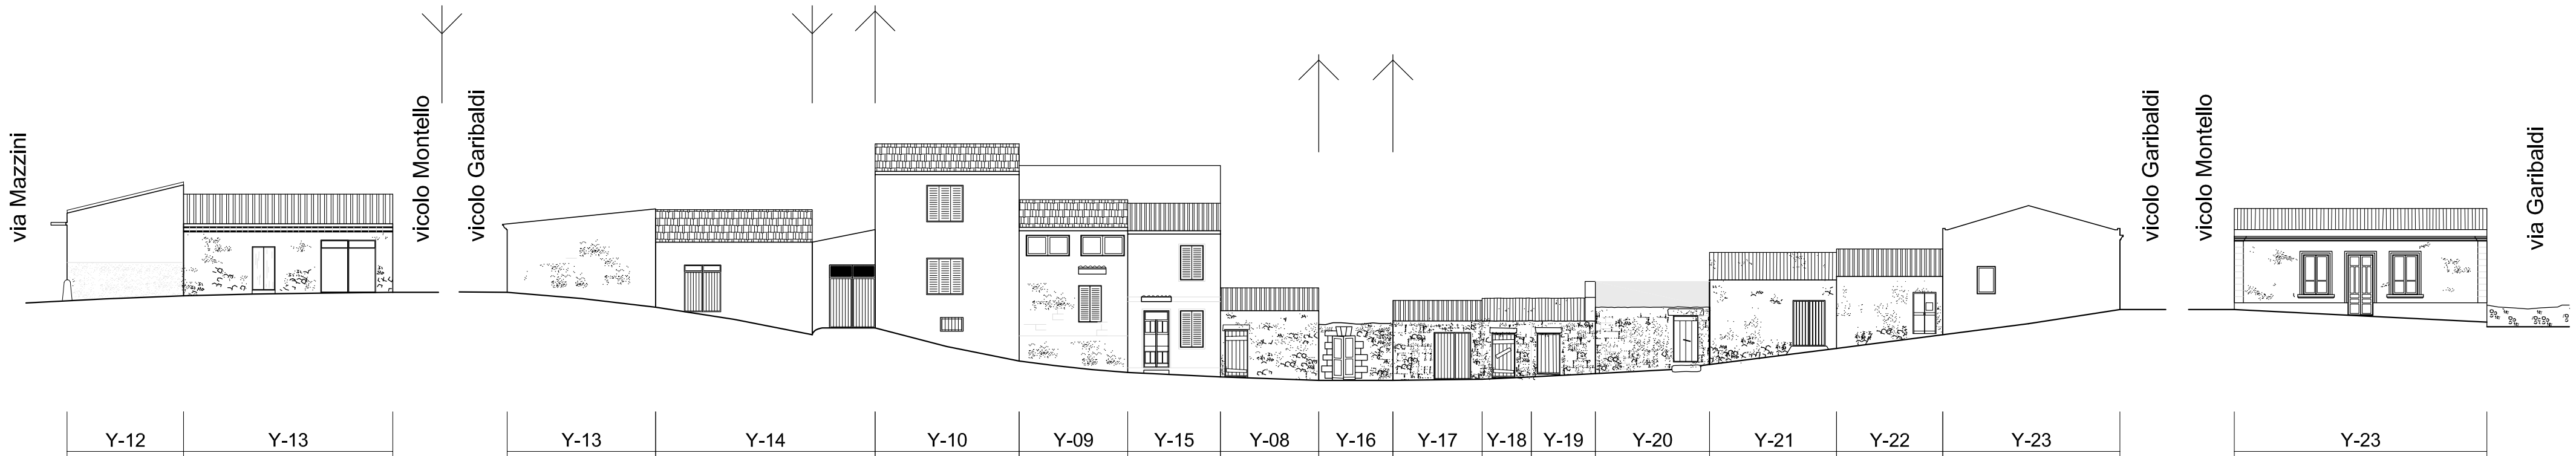

vicolo Garibaldi: stato attuale

vicolo Montello: stato attuale

vicolo Garibaldi: stato attuale

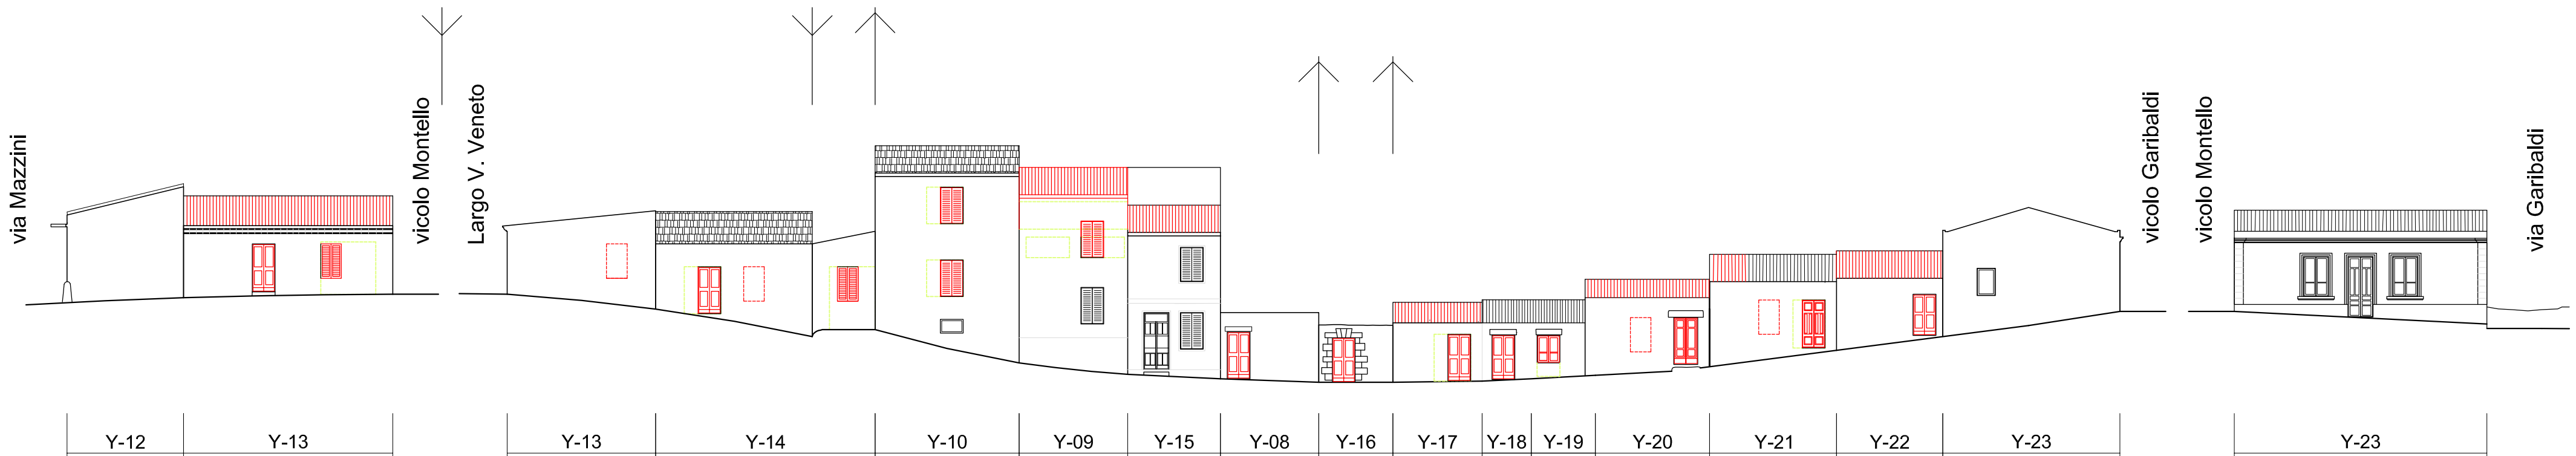

vicolo Garibaldi: progetto

vicolo Montello: progetto

vicolo Garibaldi: progetto