


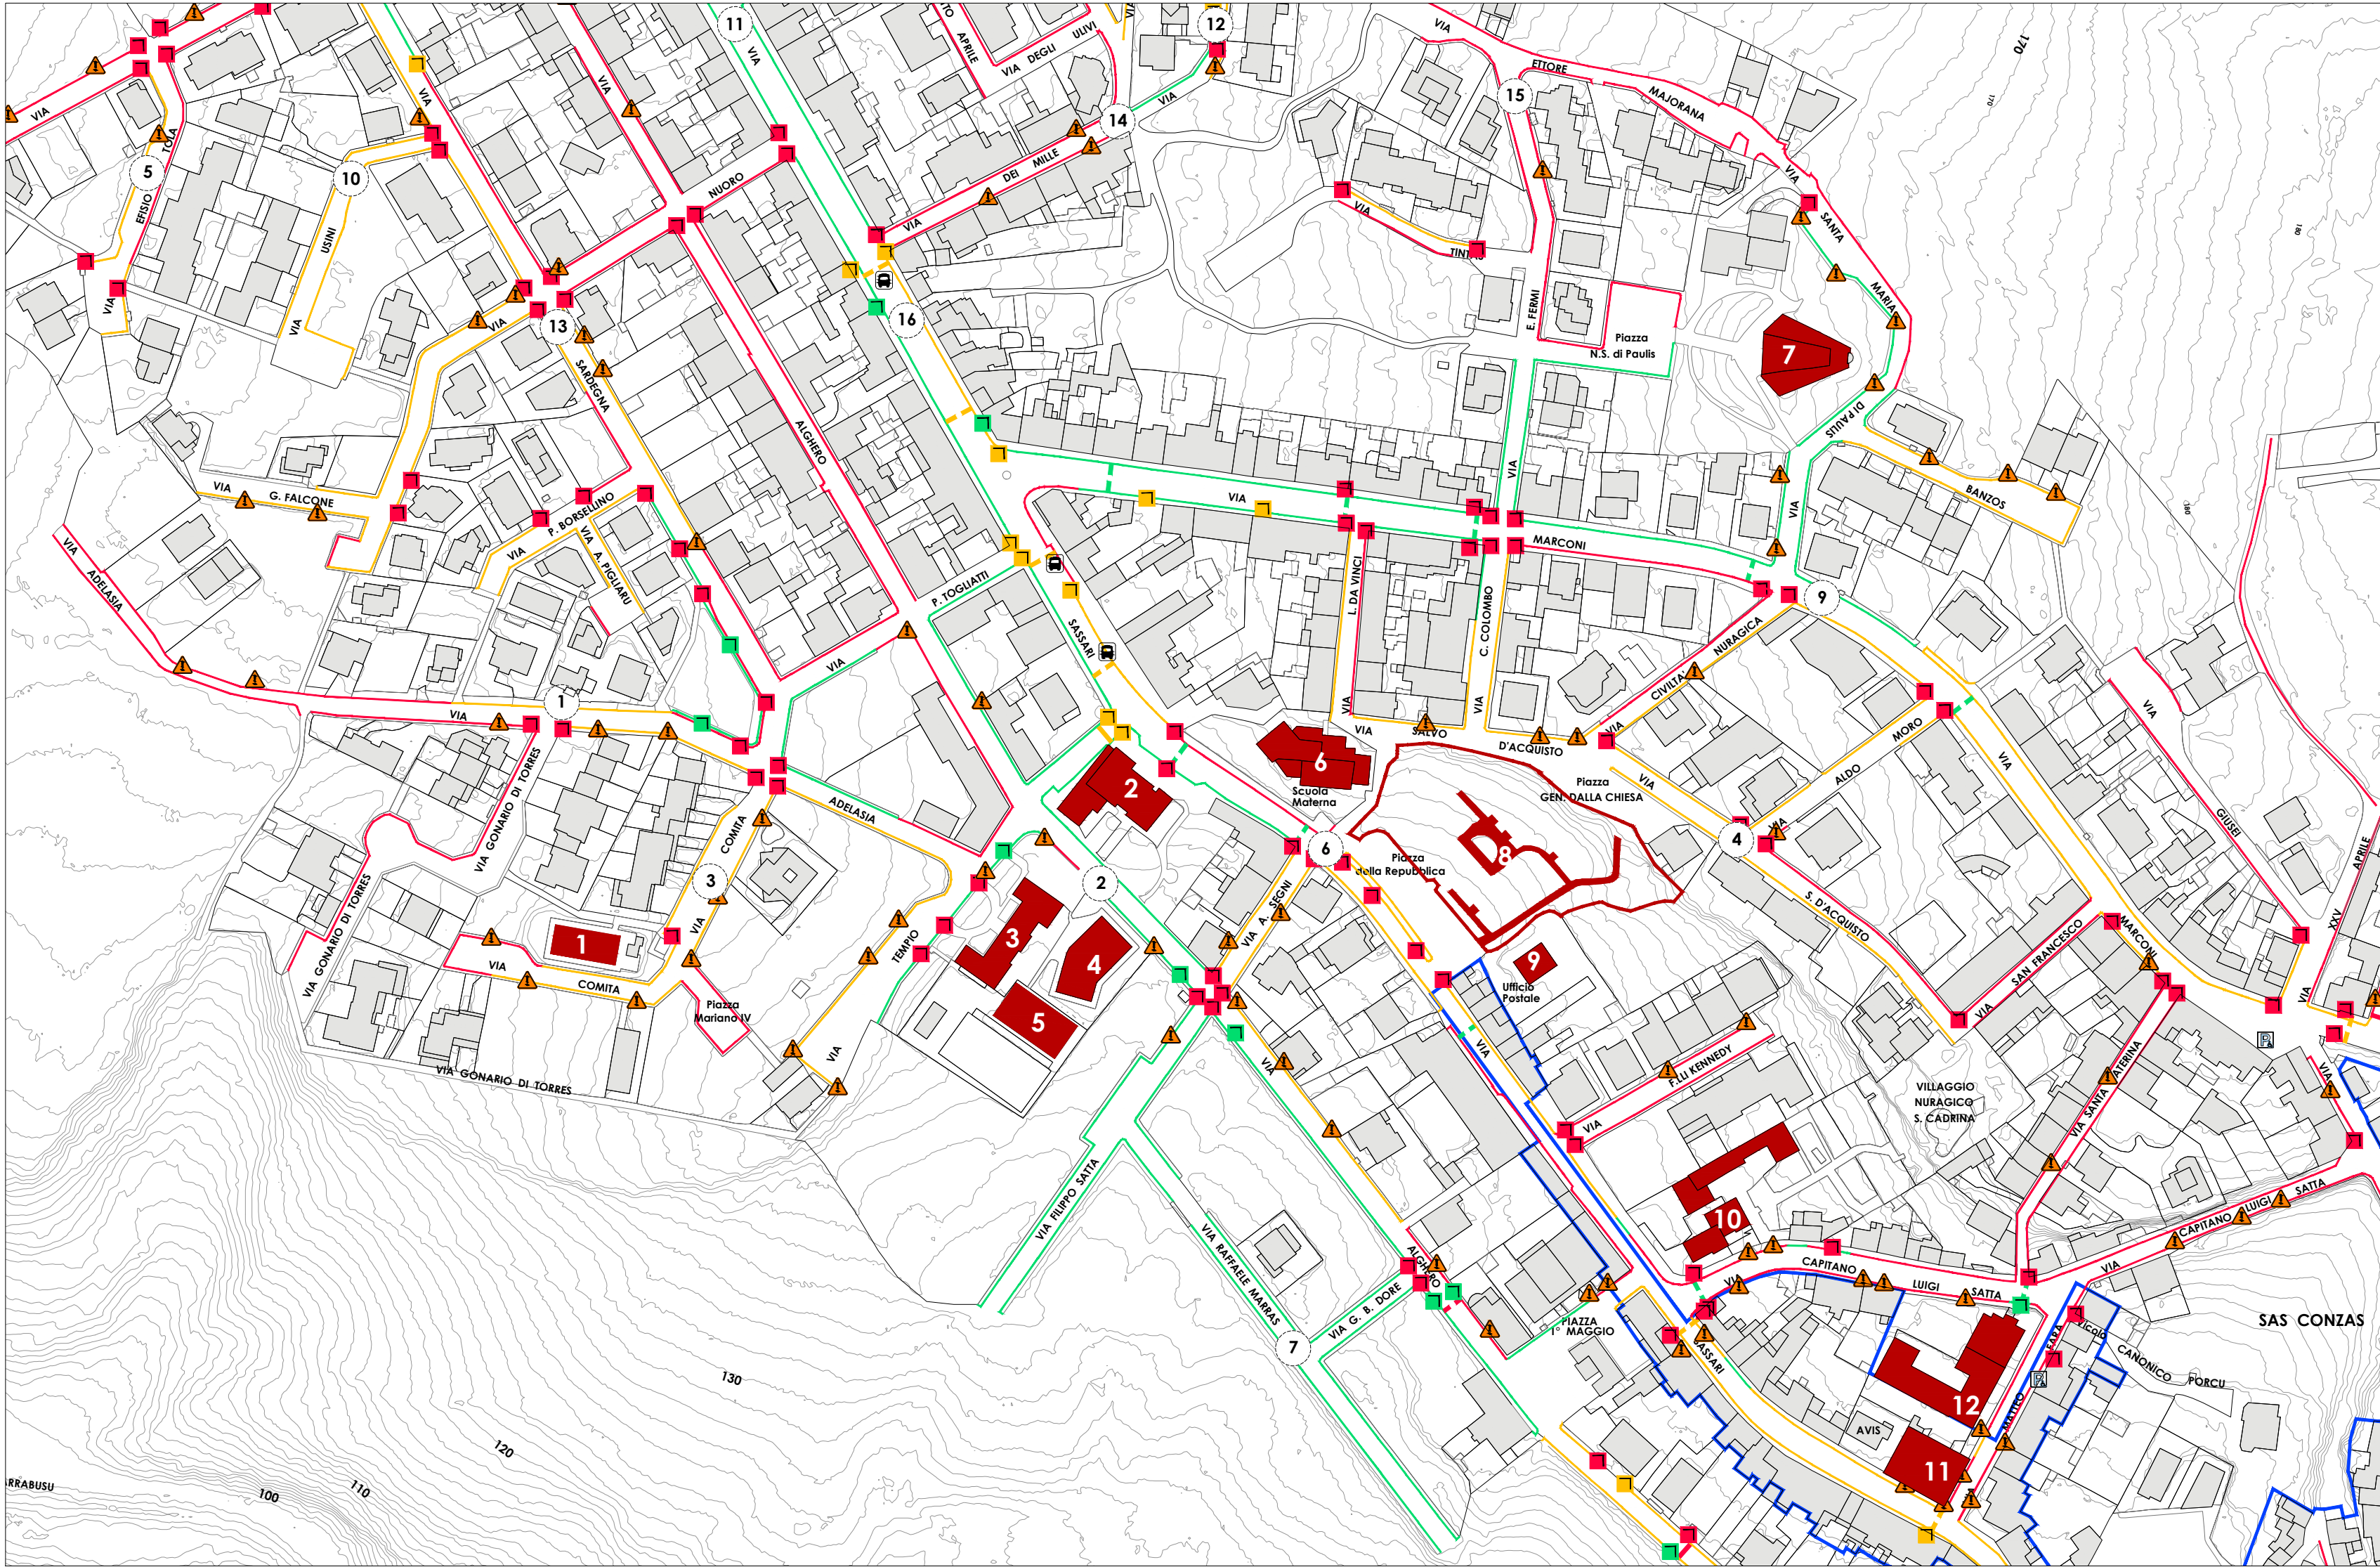

FOTO



LEGENDA

N.RIF.	CRITICITA'	N.RIF.	CRITICITA'
1	Pavimentazione stradale dissestata. Marciapiede con ostacoli e tratti con spazio utile < 90 cm. Mancanza di attraversamenti pedonali.	9	Pavimentazione stradale omogenea. Marciapiede congruo. Mancanza di raccordi.
2	Marciapiede in buono stato con dimensioni sufficienti. Attraversamenti pedonali e raccordi presenti.	10	Pavimentazione stradale dissestata. Marciapiede dissestato con ostacoli e tratti con spazio utile < 90 cm. Mancanza di raccordi e attraversamenti pedonali.
3	Pavimentazione stradale dissestata. Marciapiede con ostacoli e tratti con spazio utile < 90 cm. Mancanza di raccordi e attraversamenti pedonali.	11	Marciapiede di dimensioni idonee e non dissestato, strisce pedonali riconoscibili ma raccordi non presenti.
4	Pavimentazione stradale a tratti dissestata. Marciapiede con ostacoli e tratti con spazio utile < 90 cm. Mancanza di raccordi e attraversamenti pedonali.	12	Pavimentazione stradale parzialmente dissestata. Marciapiede dissestato con ostacoli e tratti con spazio utile < 90 cm. Mancanza di raccordi e attraversamenti pedonali.
5	Pavimentazione stradale leggermente dissestata. Marciapiede con ostacoli e tratti con spazio utile < 90 cm. Mancanza di raccordi e attraversamenti pedonali.	13	Pavimentazione stradale dissestata. Marciapiede leggermente dissestato e tratti con spazio utile < 90 cm. Raccordo non congruo. Attraversamenti pedonali assenti.
6	Pavimentazione stradale omogenea. Marciapiede in buono stato a tratti con spazio utile < 90cm. Attraversamenti pedonali con raccordi non sufficienti.	14	Pavimentazione stradale parzialmente dissestata. Marciapiede dissestato con ostacoli e tratti con spazio utile < 90 cm. Mancanza di raccordi e attraversamenti pedonali.
7	Pavimentazione stradale assente. Marciapiede in buono stato con raccordi.	15	Pavimentazione stradale a tratti dissestata. Marciapiede dissestato e tratti con spazio utile < 90 cm. Raccordo congruo. Attraversamenti pedonali assenti.
8	Pavimentazione stradale omogenea. Marciapiede dissestato a tratti con spazio utile < 90cm con ostacoli. Mancanza di raccordi e di attraversamenti pedonali.	16	Fermata bus non adeguatamente segnalata. Marciapiede in buone condizioni, raccordi mancanti o non congrui e attraversamenti pedonali assenti.

SIMBOLOGIA

- Perimetro Centro Matrice
- Marciapiede
- Attraversamento Pedonale
- Raccordo marciapiede-sede stradale
- Ostacolo
- Fermata Autobus
- Riferimento scheda
- Parcheggio disabili

GRADI DI ACCESSIBILITA'

- Accessibilità Buona
- Accessibilità Limitata
- Accessibilità Nulla



Comune di Uri

Piano Eliminazione Barriere Architettoniche - Uri

PEBA

Sindaco Dott.ssa Lucia Cirroni
Assessore Sig. Antonio Michele Fiori



Tavola 03

scala 1:2000

ELABORATI GRAFICI

TAV.03 - STATO DI FATTO: Quadrante 02 - Ovest

PROGETTAZIONE

Coordinatore: arch. Francesco Dettori

Collaboratori: arch. Anna Corongiu
arch. paes. Laura Carbini

SETTORE URBANISTICA ED EDILIZIA PRIVATA

Responsabile servizio tecnico: geom. Antonio Simula

R.U.P.: geom. Lucia Cannas Aghedu

data
APRILE 2021

agg.