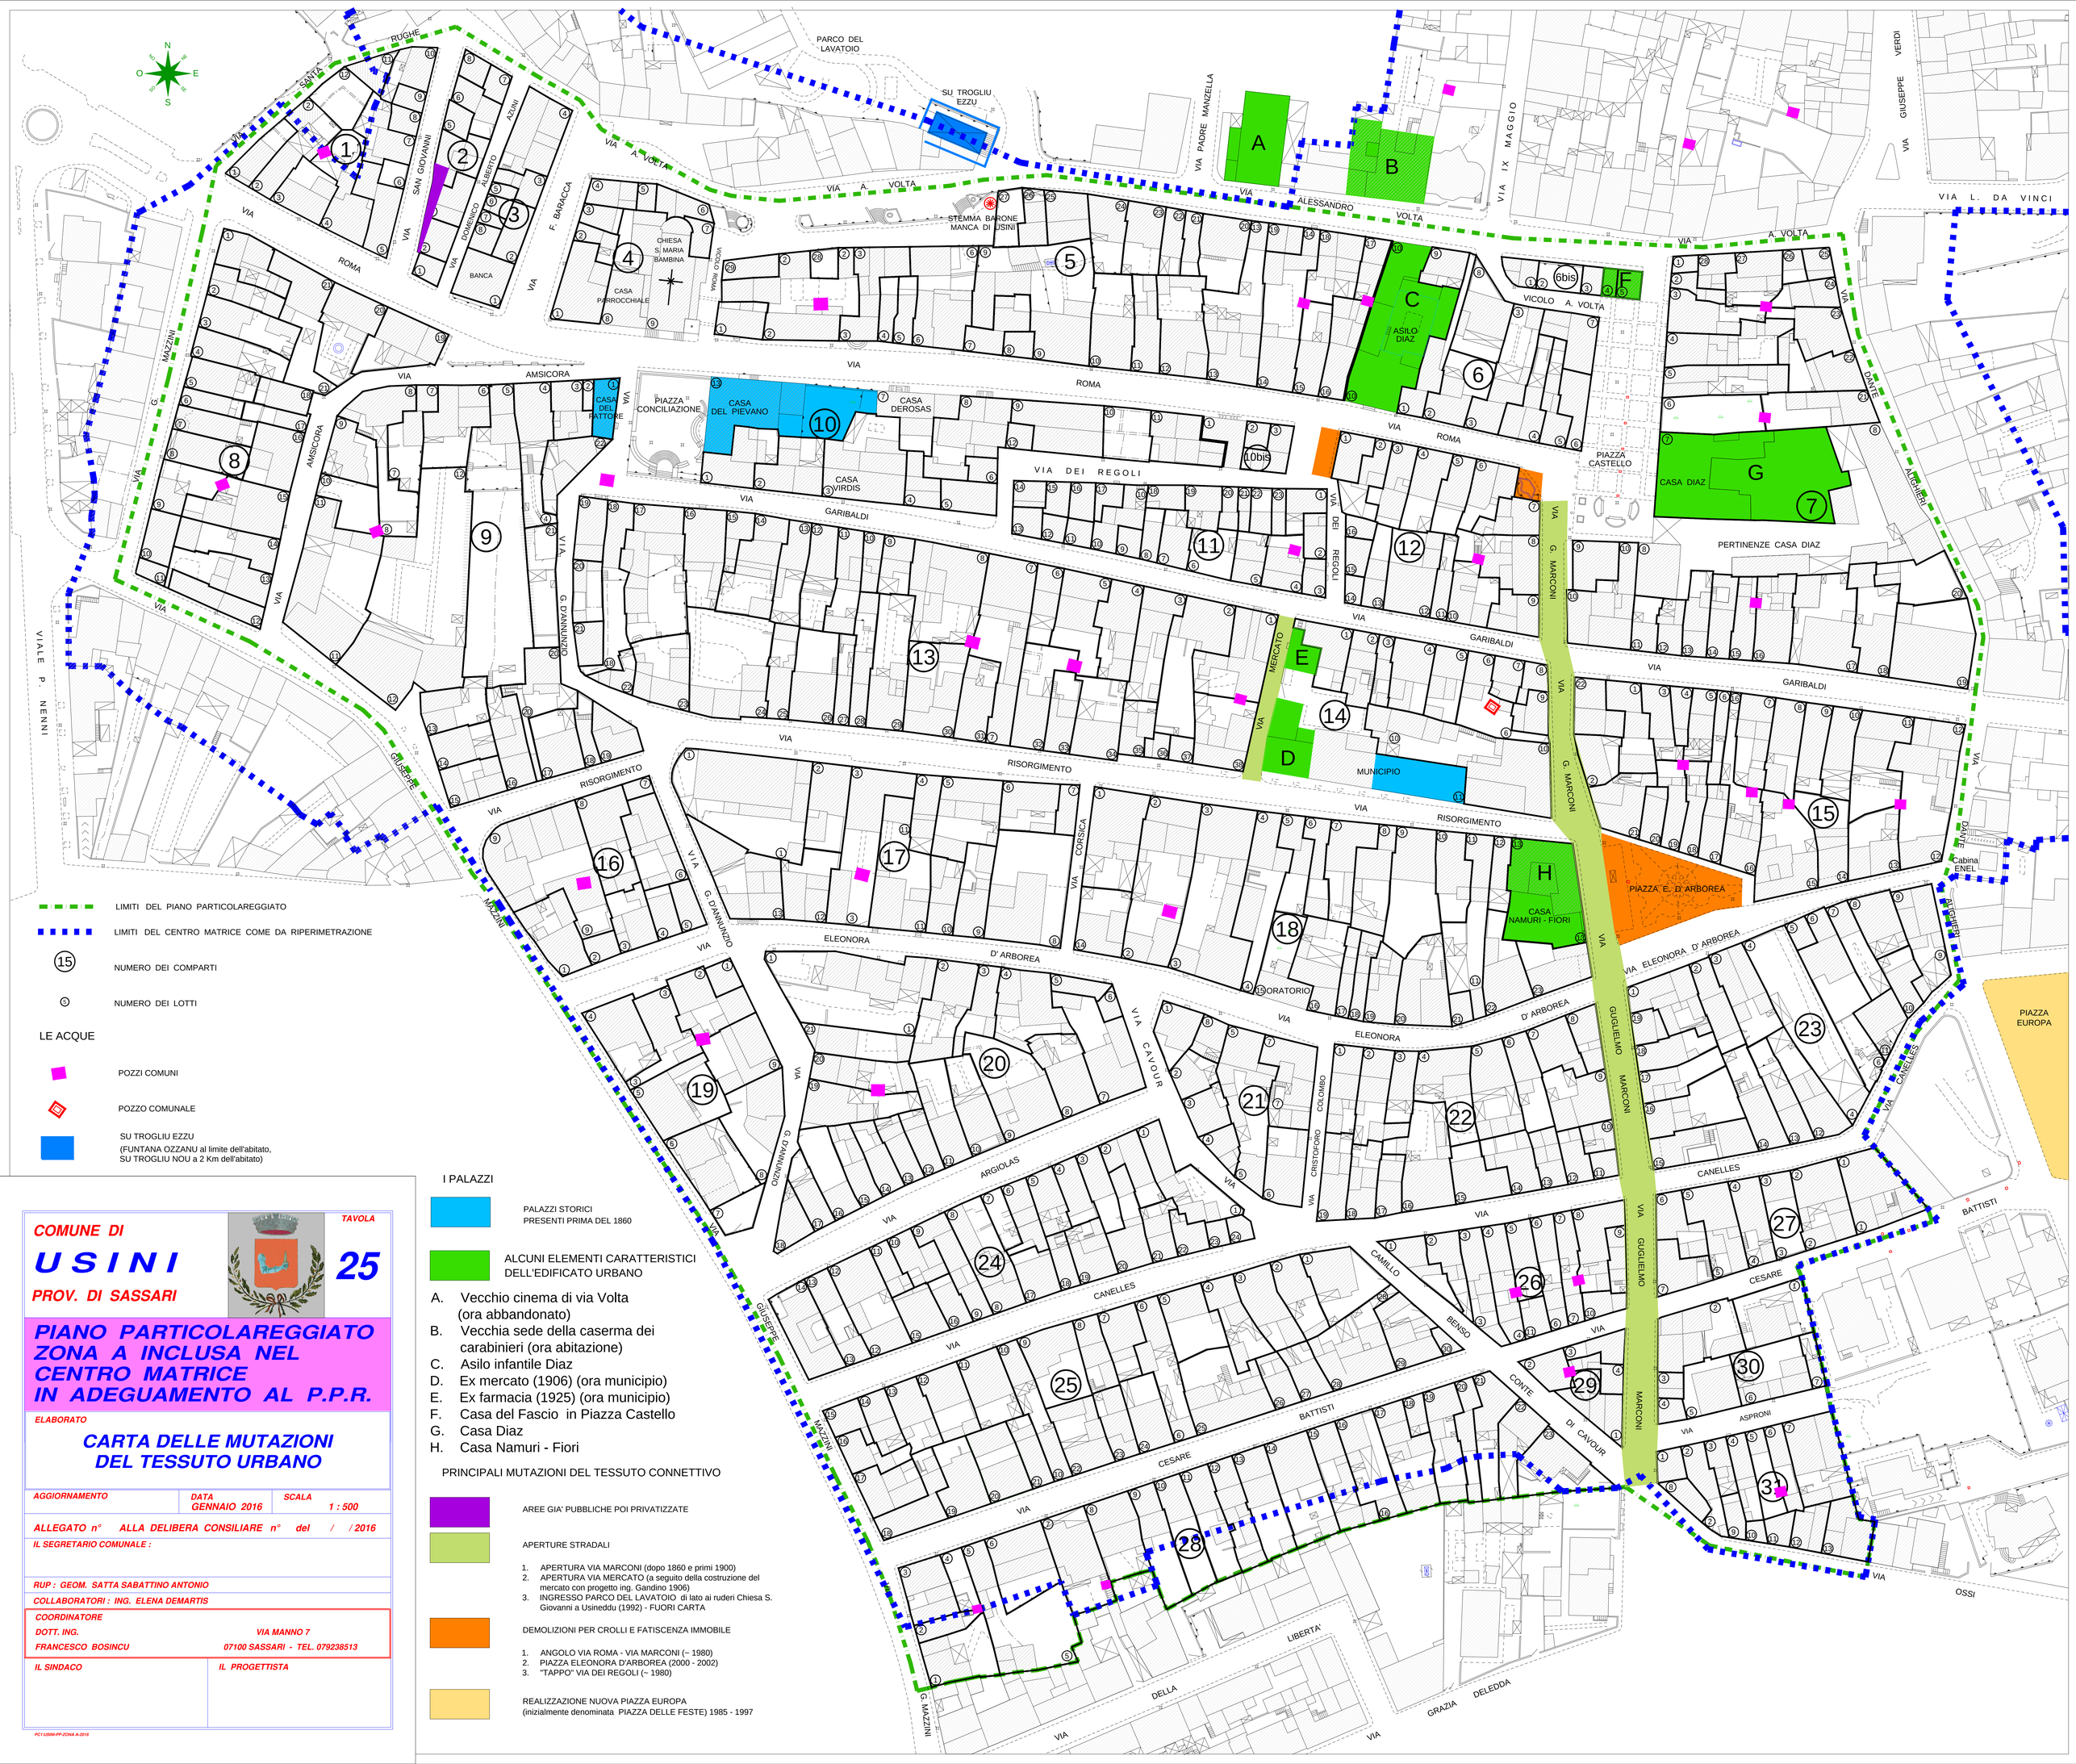

LIMITI DEL PIANO PARTICOLAREGGIATO

LIMITI DEL CENTRO MATRICE COME DA RIPERIMETRAZIONE

(15) NUMERO DEI COMPARTI

⑥ NUMERO DEI LOTTI

LE ACQUE

POZZI COMUNI

POZZO COMUNALE

SU TROGLIU EZZU
(FUNTANA OZZANU al limite dell'abitato,
SU TROGLIU NOU a 2 Km dell'abitato)

I PALAZZI

PALAZZI STORICI
PRESENTI PRIMA DEL 1860

ALCUNI ELEMENTI CARATTERISTICI DELL'EDIFICATO URBANO

A. Vecchio cinema di via Volta (ora abbandonato)
B. Vecchia sede della caserma dei carabinieri (ora abitazione)
C. Asilo infantile Diaz
D. Ex mercato (1906) (ora municipio)
E. Ex farmacia (1925) (ora municipio)
F. Casa del Fascio in Piazza Castello
G. Casa Diaz
H. Casa Namuri - Fiori

PRINCIPALI MUTAZIONI DEL TESSUTO CONNETTIVO

AREE GIA' PUBBLICHE POI PRIVATIZZATE

APERTURE STRADALI

1. APERTURA VIA MARCONI (dopo 1860 e primi 1900)
2. APERTURA VIA MERCATO (a seguito della costruzione del mercato con progetto ing. Gandino 1906)
3. INGRESSO PARCO DEL LAVATOIO di lato ai ruderi Chiesa S. Giovanni a Usineddu (1992) - FUORI CARTA

DEMOLIZIONI PER CROLLI E FATISCENZA IMMOBILE

1. ANGOLO VIA ROMA - VIA MARCONI (~ 1980)
2. PIAZZA ELEONORA D'ARBOREA (2000 - 2002)
3. "TAPPO" VIA DEI REGOLI (~ 1980)

REALIZZAZIONE NUOVA PIAZZA EUROPA
(inizialmente denominata PIAZZA DELLE FESTE) 1985 - 1997

COMUNE DI
U S I N I
PROV. DI SASSARI

TAVOLA **25**

PIANO PARTICOLAREGGIATO
ZONA A INCLUSA NEL CENTRO MATRICE
IN ADEGUAMENTO AL P.P.R.

ELABORATO

CARTA DELLE MUTAZIONI DEL TESSUTO URBANO

AGGIORNAMENTO	DATA	SCALA
	GENNAIO 2016	1 : 500

ALLEGATO n° ALLA DELIBERA CONSILIARE n° del / / 2016

IL SEGRETARIO COMUNALE :

RUP : GEOM. SATTA SABATTINO ANTONIO

COLLABORATORI : ING. ELENA DEMARTIS

COORDINATORE
DOTT. ING. FRANCESCO BOSINCU
VIA MANNO 7
07100 SASSARI - TEL. 079238513

IL SINDACO

IL PROGETTISTA

PC1/USIN6-PP-ZONA A-2016