



PLANIMETRIA DI RIFERIMENTO

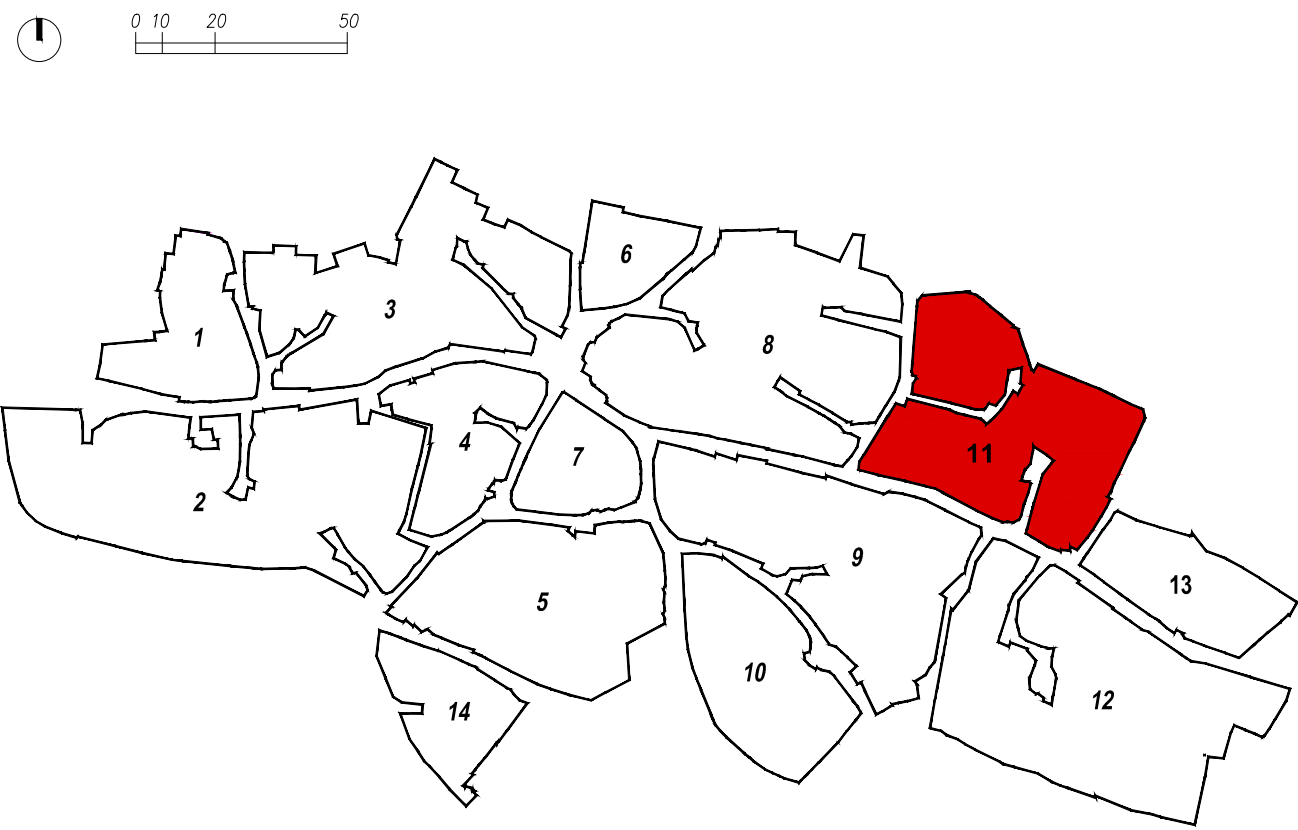


CATEGORIE DI INTERVENTO

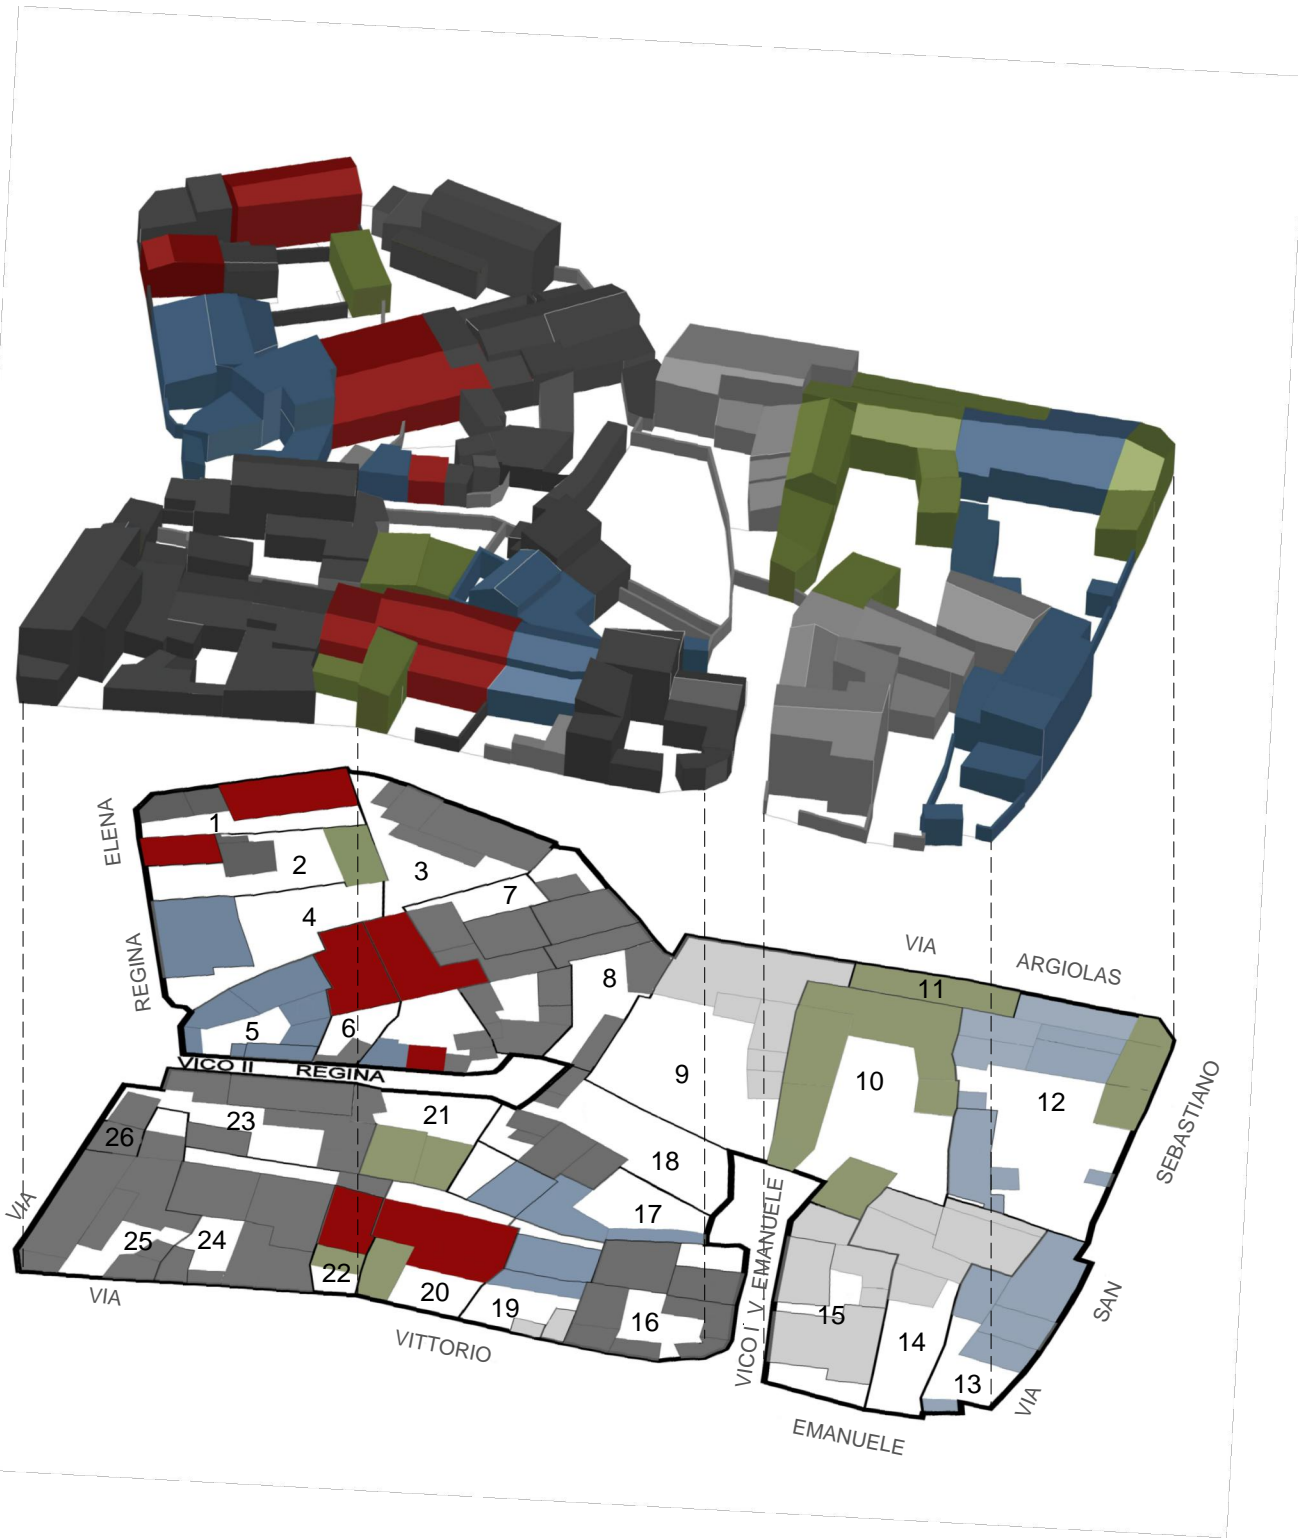

- manutenzione ordinaria
- manutenzione straordinaria
- restauro conservativo
- ristrutturazione edilizia
- demolizione
- nuova costruzione

PROSPETTI ATTUALI

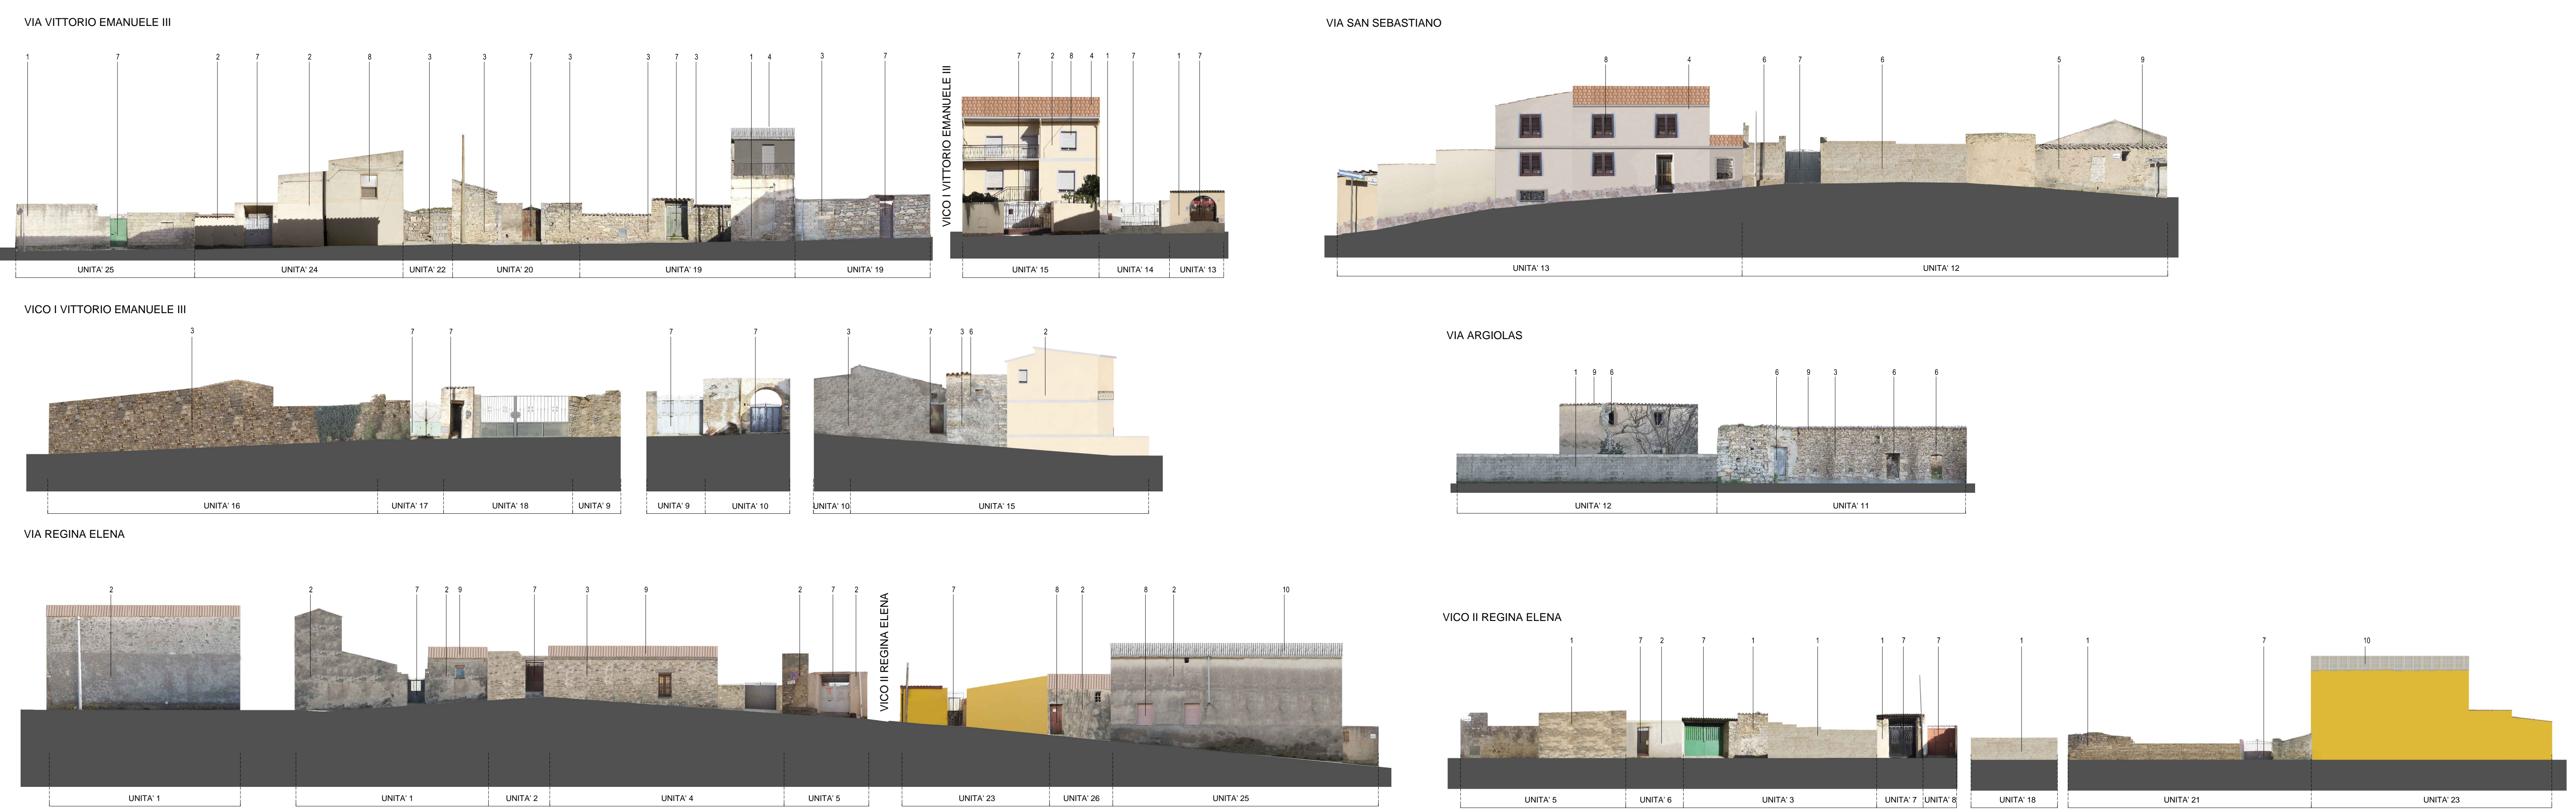

- LEGENDA INTERVENTI
- 1. ripristino di intonaco e realizzazione tinteggiatura con colori da cartella su muratura in blocchi di cls
 - 2. ripristino della tinteggiatura su muratura in blocchi di cls
 - 3. ripristino muratura in pietrame
 - 4. sostituzione manto di copertura in marsigliesi con manto di copertura in tegole di tipo coppi sardi
 - 5. ripristino di intonaco e realizzazione tinteggiatura con colori da cartella su muratura in pietrame
 - 6. intonacatura e tinteggiatura con colori da cartella
 - 7. sostituzione cancello
 - 8. sostituzione infissi
 - 9. ripristino copertura in tegole del tipo "coppo sardo"
 - 10. sostituzione copertura in eternit con copertura in tegole del tipo "coppo sardo"

PROSPETTI REGOLATORI



scala 1:200

scala 1:200

COMUNE DI VILLANOVAFORRU
PIANO PARTICOLAREGGIATO
DEL CENTRO STORICO

tavola **45**

ISOLATO 11
INDIVIDUAZIONE
INTERVENTI

Luglio **2015**

PROGETTO DEFINITIVO

progettazione:
progettista incaricato: dott. Ing. Maurizio Manias

collaboratori: Aldo Scintu, Elisa Coni, Luca Cascinu,
Claudio Zucca, Michele Marrocu.

Responsabile unico del procedimento:
Antonello Rossi