

COMUNE DI GONNOSTRAMATZA

PROVINCIA DI ORISTANO

PIANO DEGLI INSEDIAMENTI PRODUTTIVI

TAVOLA6

SCALA1:500

DATA
Novembre 2011


PLANOVOLUMETRICO

VARIANTE AL PIANO DEGLI INSEDIAMENTI PRODUTTIVI


IL PROFESSIONISTA
Ing Elio Masa

IL RESPONSABILE TECNICO
Geom. Sandro Tomasi

IL SINDACO
Dott. Maria Alessandra

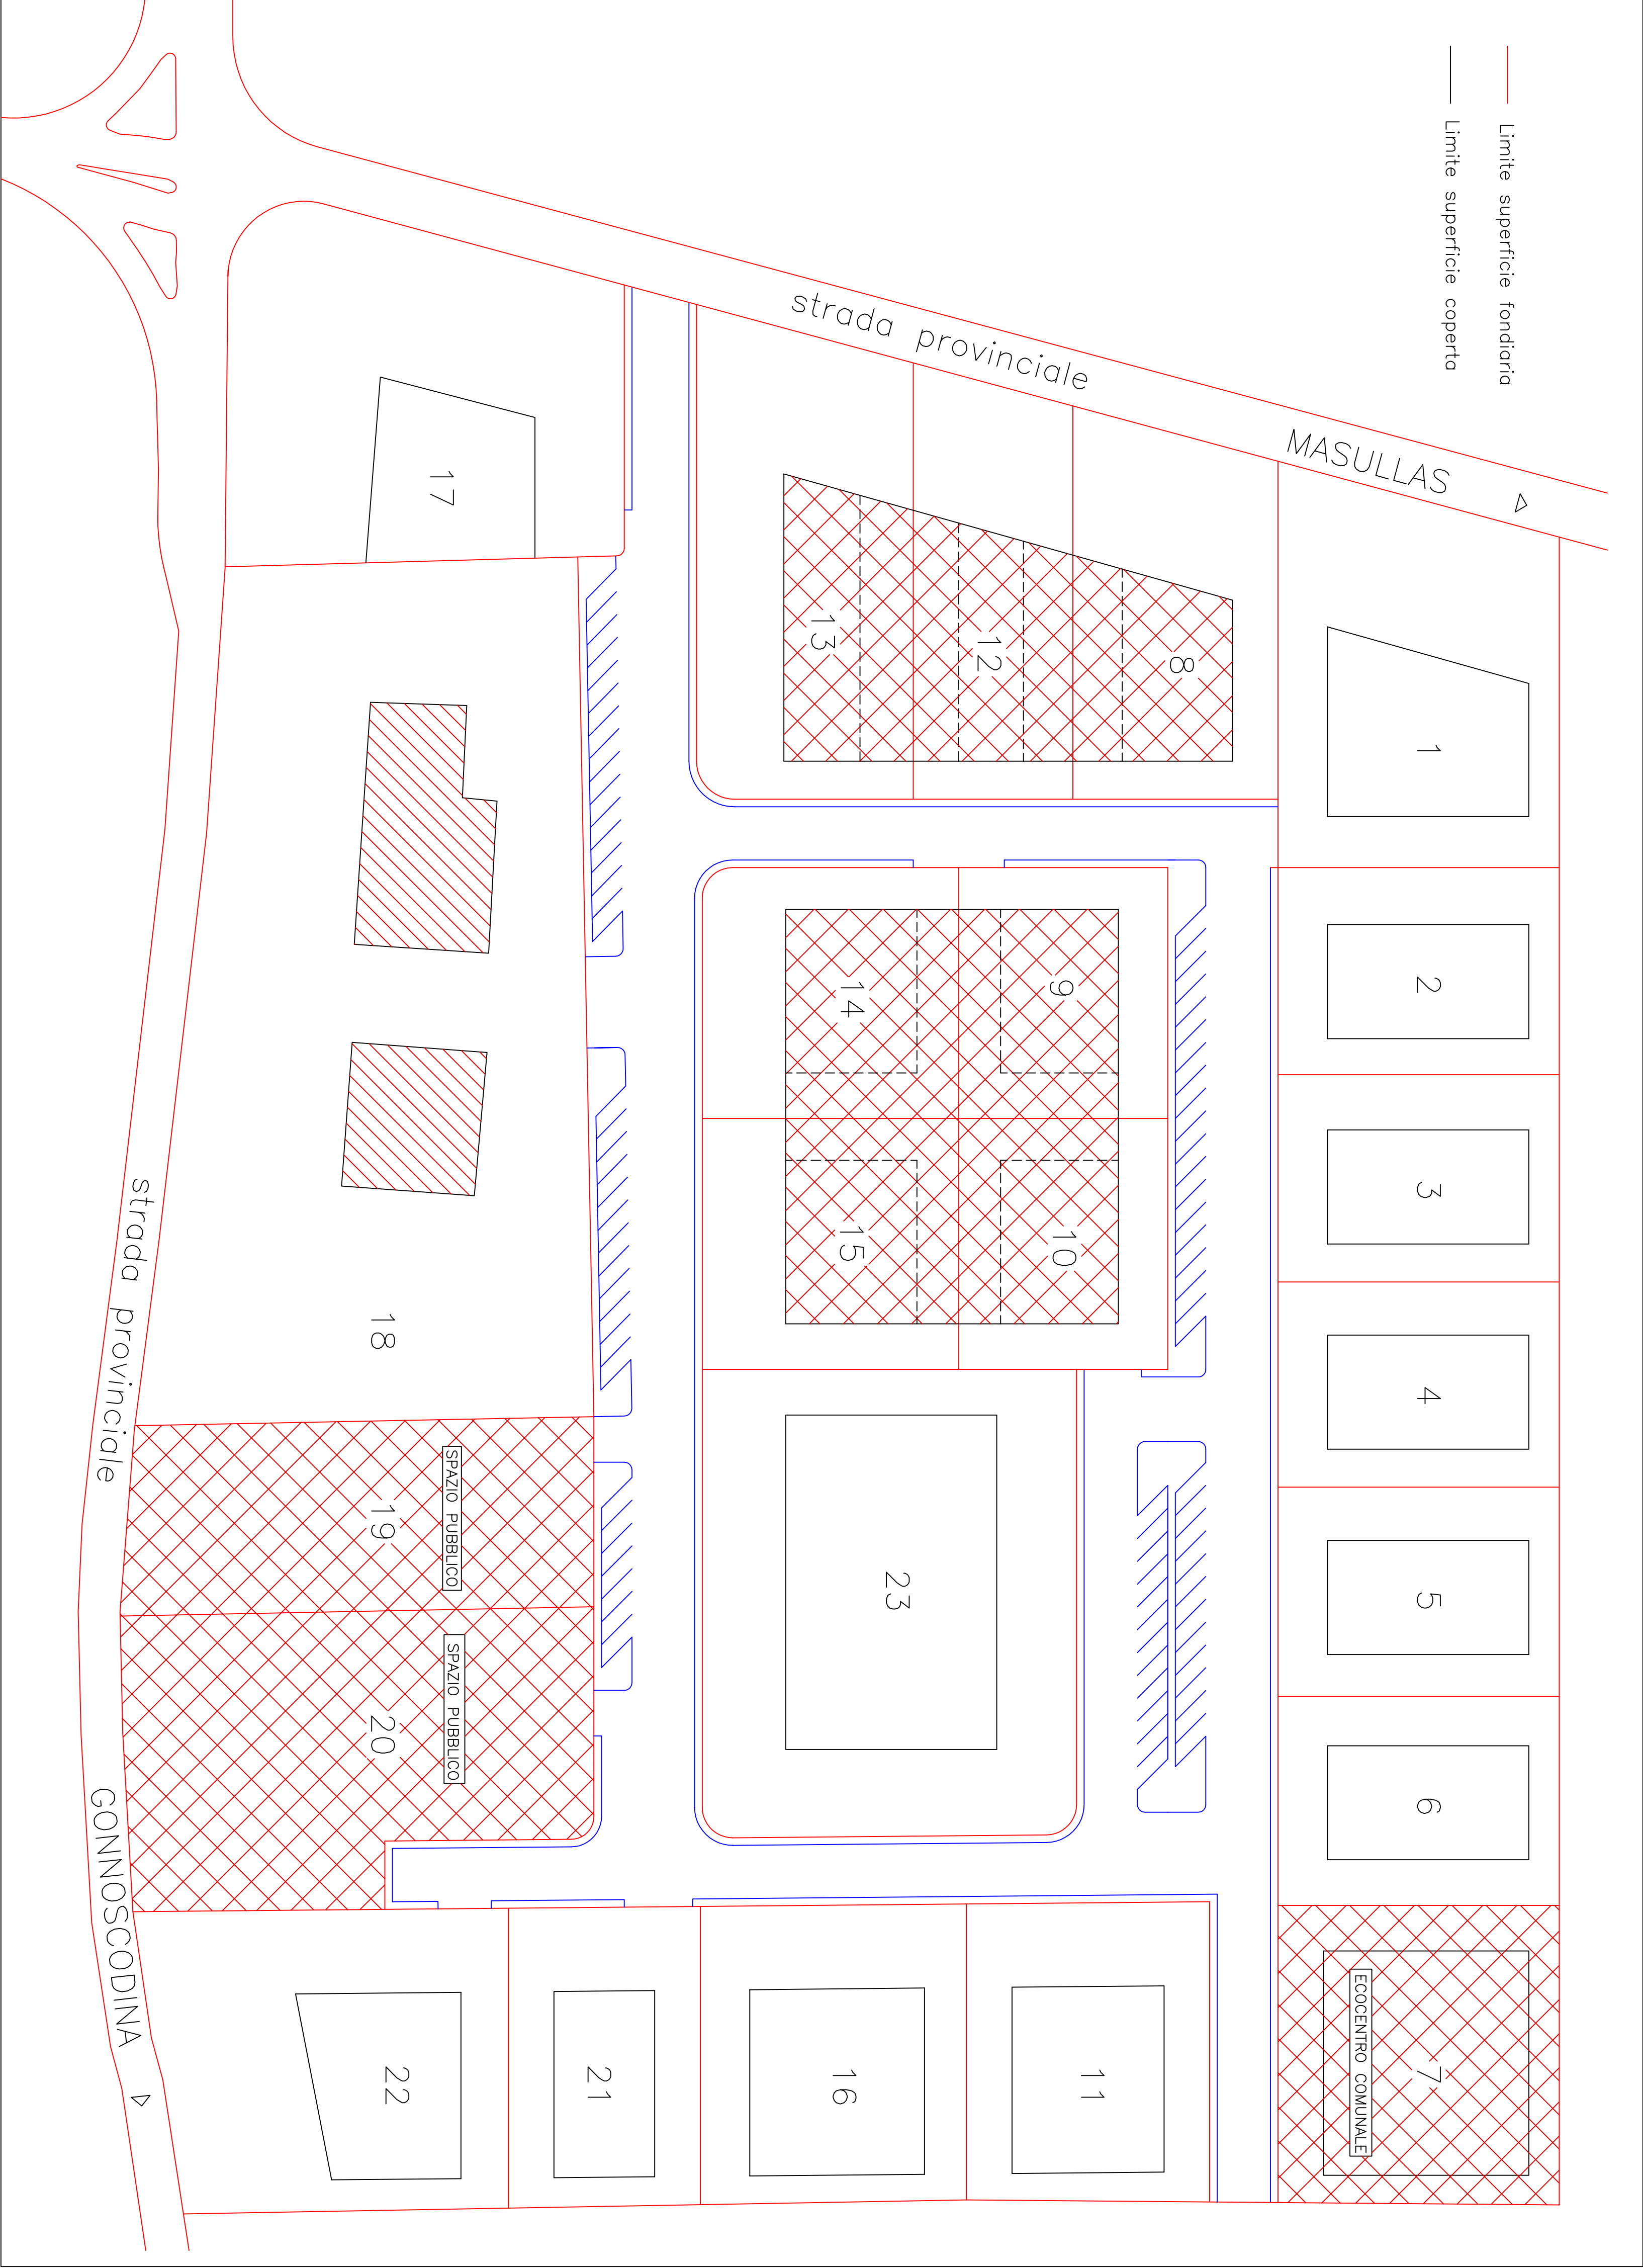

ALLINEAMENTO FISSO	7 m
FASCE DI RISPETTO STRADA PROVINCIALE	20 m
DISTACCO DALLA VIBILITA' DI ACCESSO	12 m
DISTACCO DALLA VIBILITA' INTERNA	6 m
DISTACCO DAL CONFINI DEL LOTTO	4 m

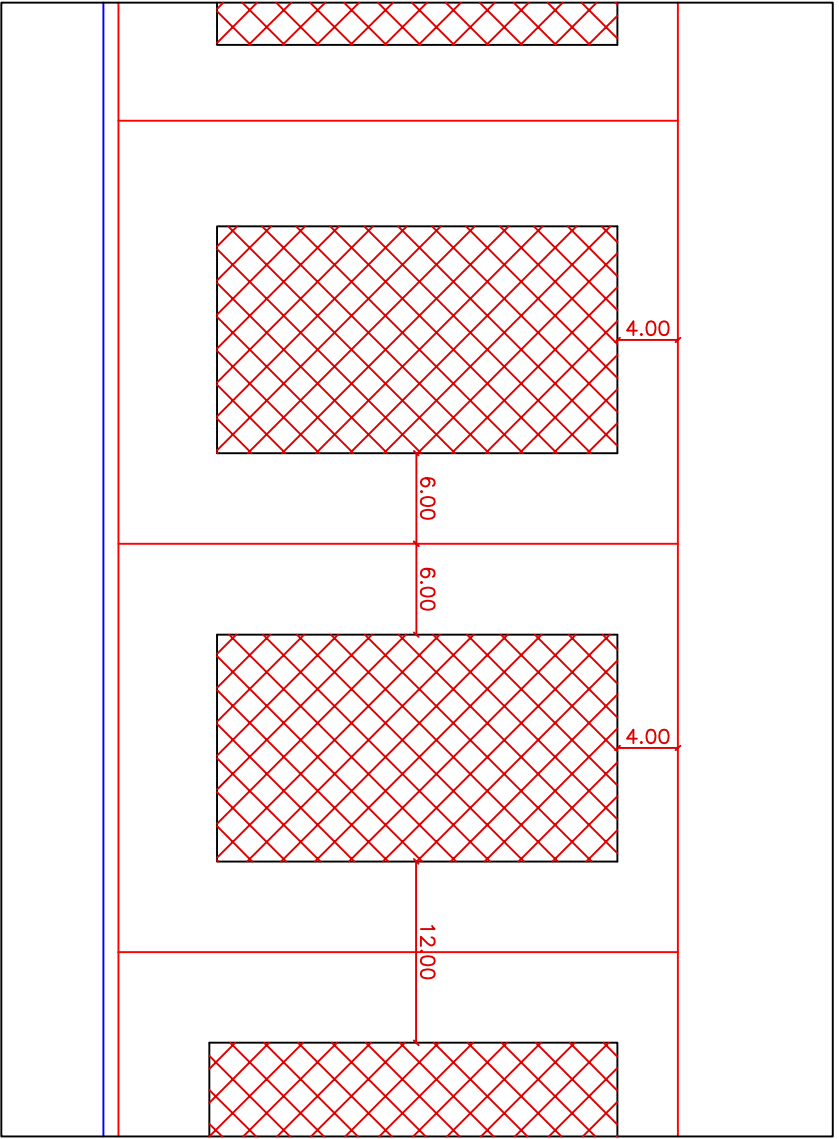

Situazione di progetto	Sup.Fondatoria mq	Volume max mc	Altezza max m	If medio mc/mq
LOTTE	33222	76774		2.60
SPAZIO PUBBLICO ATTREZZATO	3794	2968		0.78
TOTALE	37016	79732		2.45

Lotto n°	Sup.fondatoria mq	Scoperto max mq	Volume max mc	Altezza max m	If mc/mq
1	1752	536,28	4506	9,00	2,57
2	1004	398,125	3193	9,00	3,18
3	1004	399,125	3193	9,00	3,18
4	1004	399,125	3193	9,00	3,18
5	1018	399,125	3193	9,00	3,13
6	1018	399,125	3193	9,00	3,13
7 Eccentro	1491	819,00	4738	9,00	3,18
8	1310	333,75	2790	9,00	2,12
9	910	333,25	2666	9,00	2,92
10	910	333,25	2666	9,00	2,92
11	1260	487,50	3900	9,00	3,09
12	1155	258,75	2142	9,00	1,85
13	1729	365,70	3010	9,00	1,74
14	1105	365,50	2924	9,00	2,64
15	1105	365,50	2924	9,00	2,64
16	1400	560,00	4480	9,00	3,20
17	2193	467,625	3741	9,00	1,70
18	6010	1729,25	13914	9,00	1,00
19 Pubblico	1575		1228	9,00	0,78
20 Pubblico	2219		1730	9,00	0,78
21	1000	325,00	2600	9,00	2,60
22	1820	481,25	3660	9,00	2,11
23	3024	1222	7862	9,00	2,60