



01



02



03



04



05



06



07




08



09




10

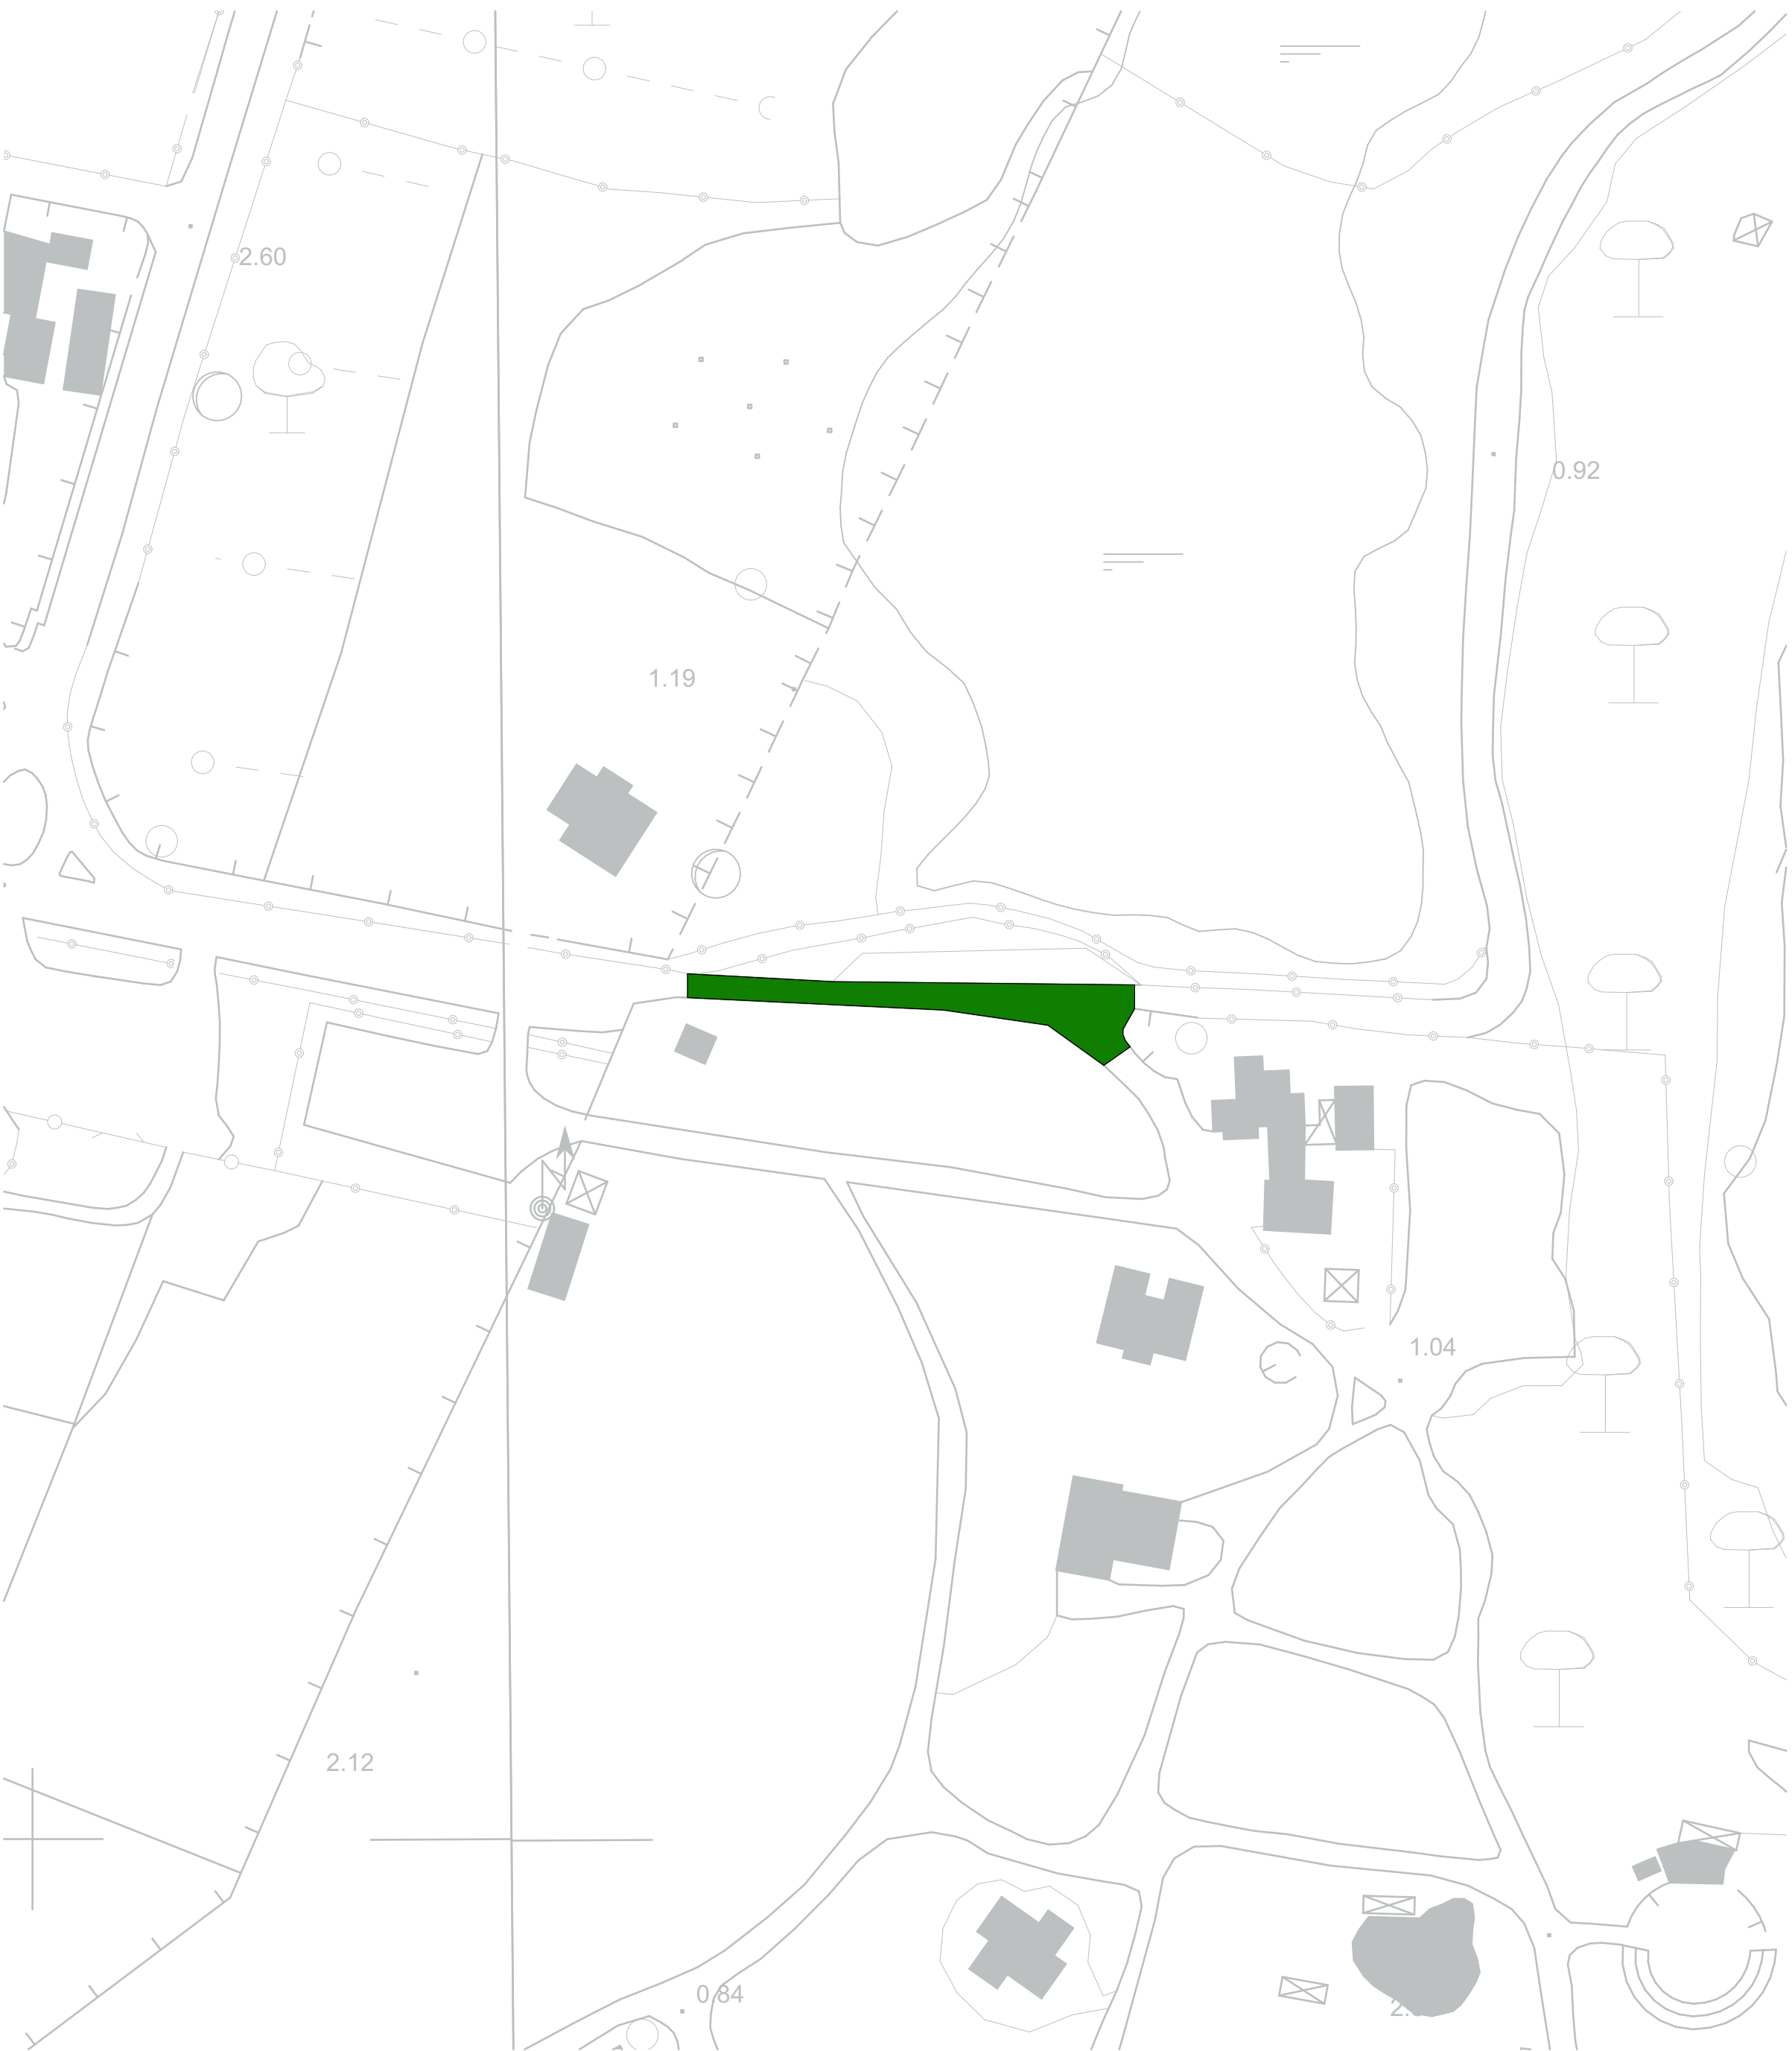

Planimetria con ubicazione intervento


1:1000

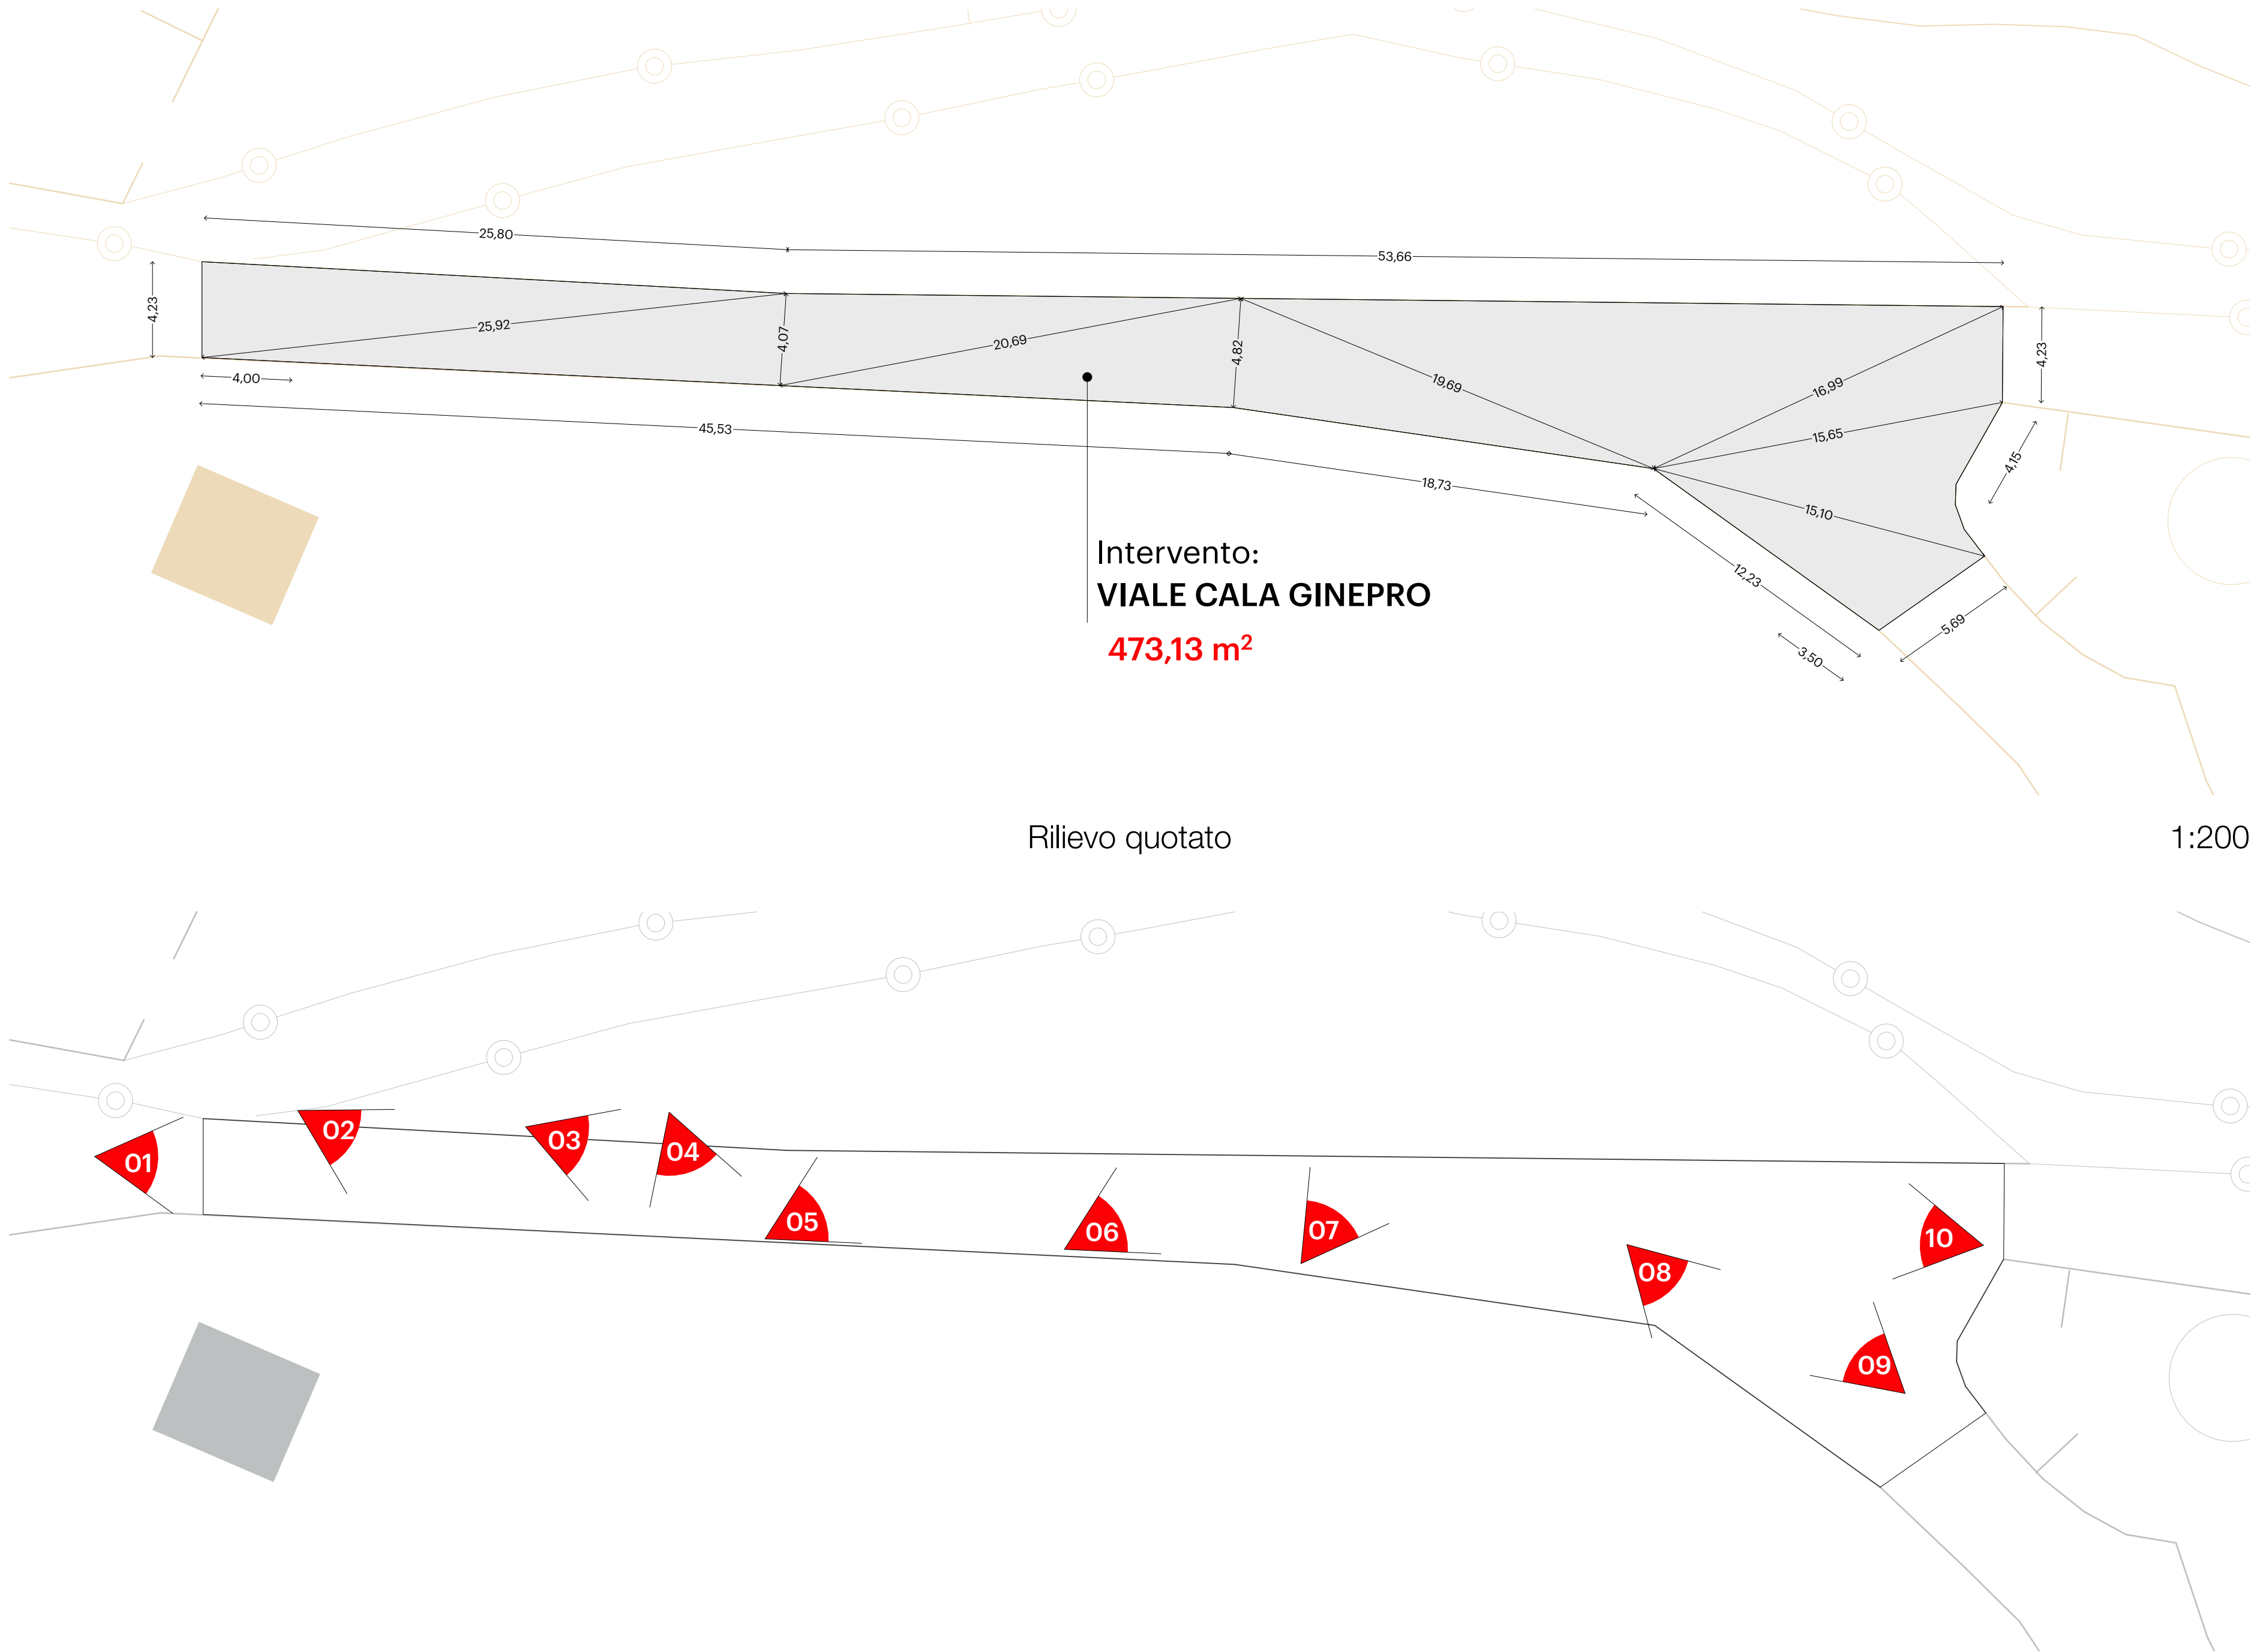

Planimetria con indicazione dei punti di scatto

1:200

Antonello Dessena ARCHITETTO

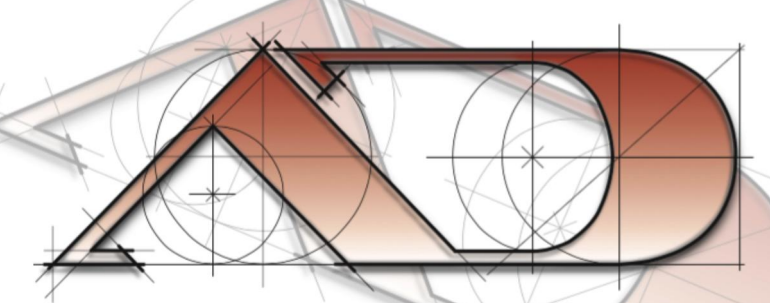

Via Lazio 12 - 08028 - Orosei - Nuoro



COMUNE DI OROSEI

AREA TECNICA MANUTENZIONI AMBIENTE E PATRIMONIO

Lavori di:

Interventi di riqualificazione della viabilità comunale nel territorio di Orosei - PROGETTO DI COMPLETAMENTO

Elaborato:

Intervento_VIALE CALA GINEPRO

Committente:

R.U.P. - Ing. Silvia Esca
Comune di Orosei

Via Santa Veronica, 5 - 08028 - Orosei - Nuoro

Progettista:

Arch. Antonello Dessena
Via Lazio 12 - 08028 - Orosei

Scala:

1:1000,
1:200, 1:10

Data:

Novembre
2023

Tavola:

C_VCG.01