



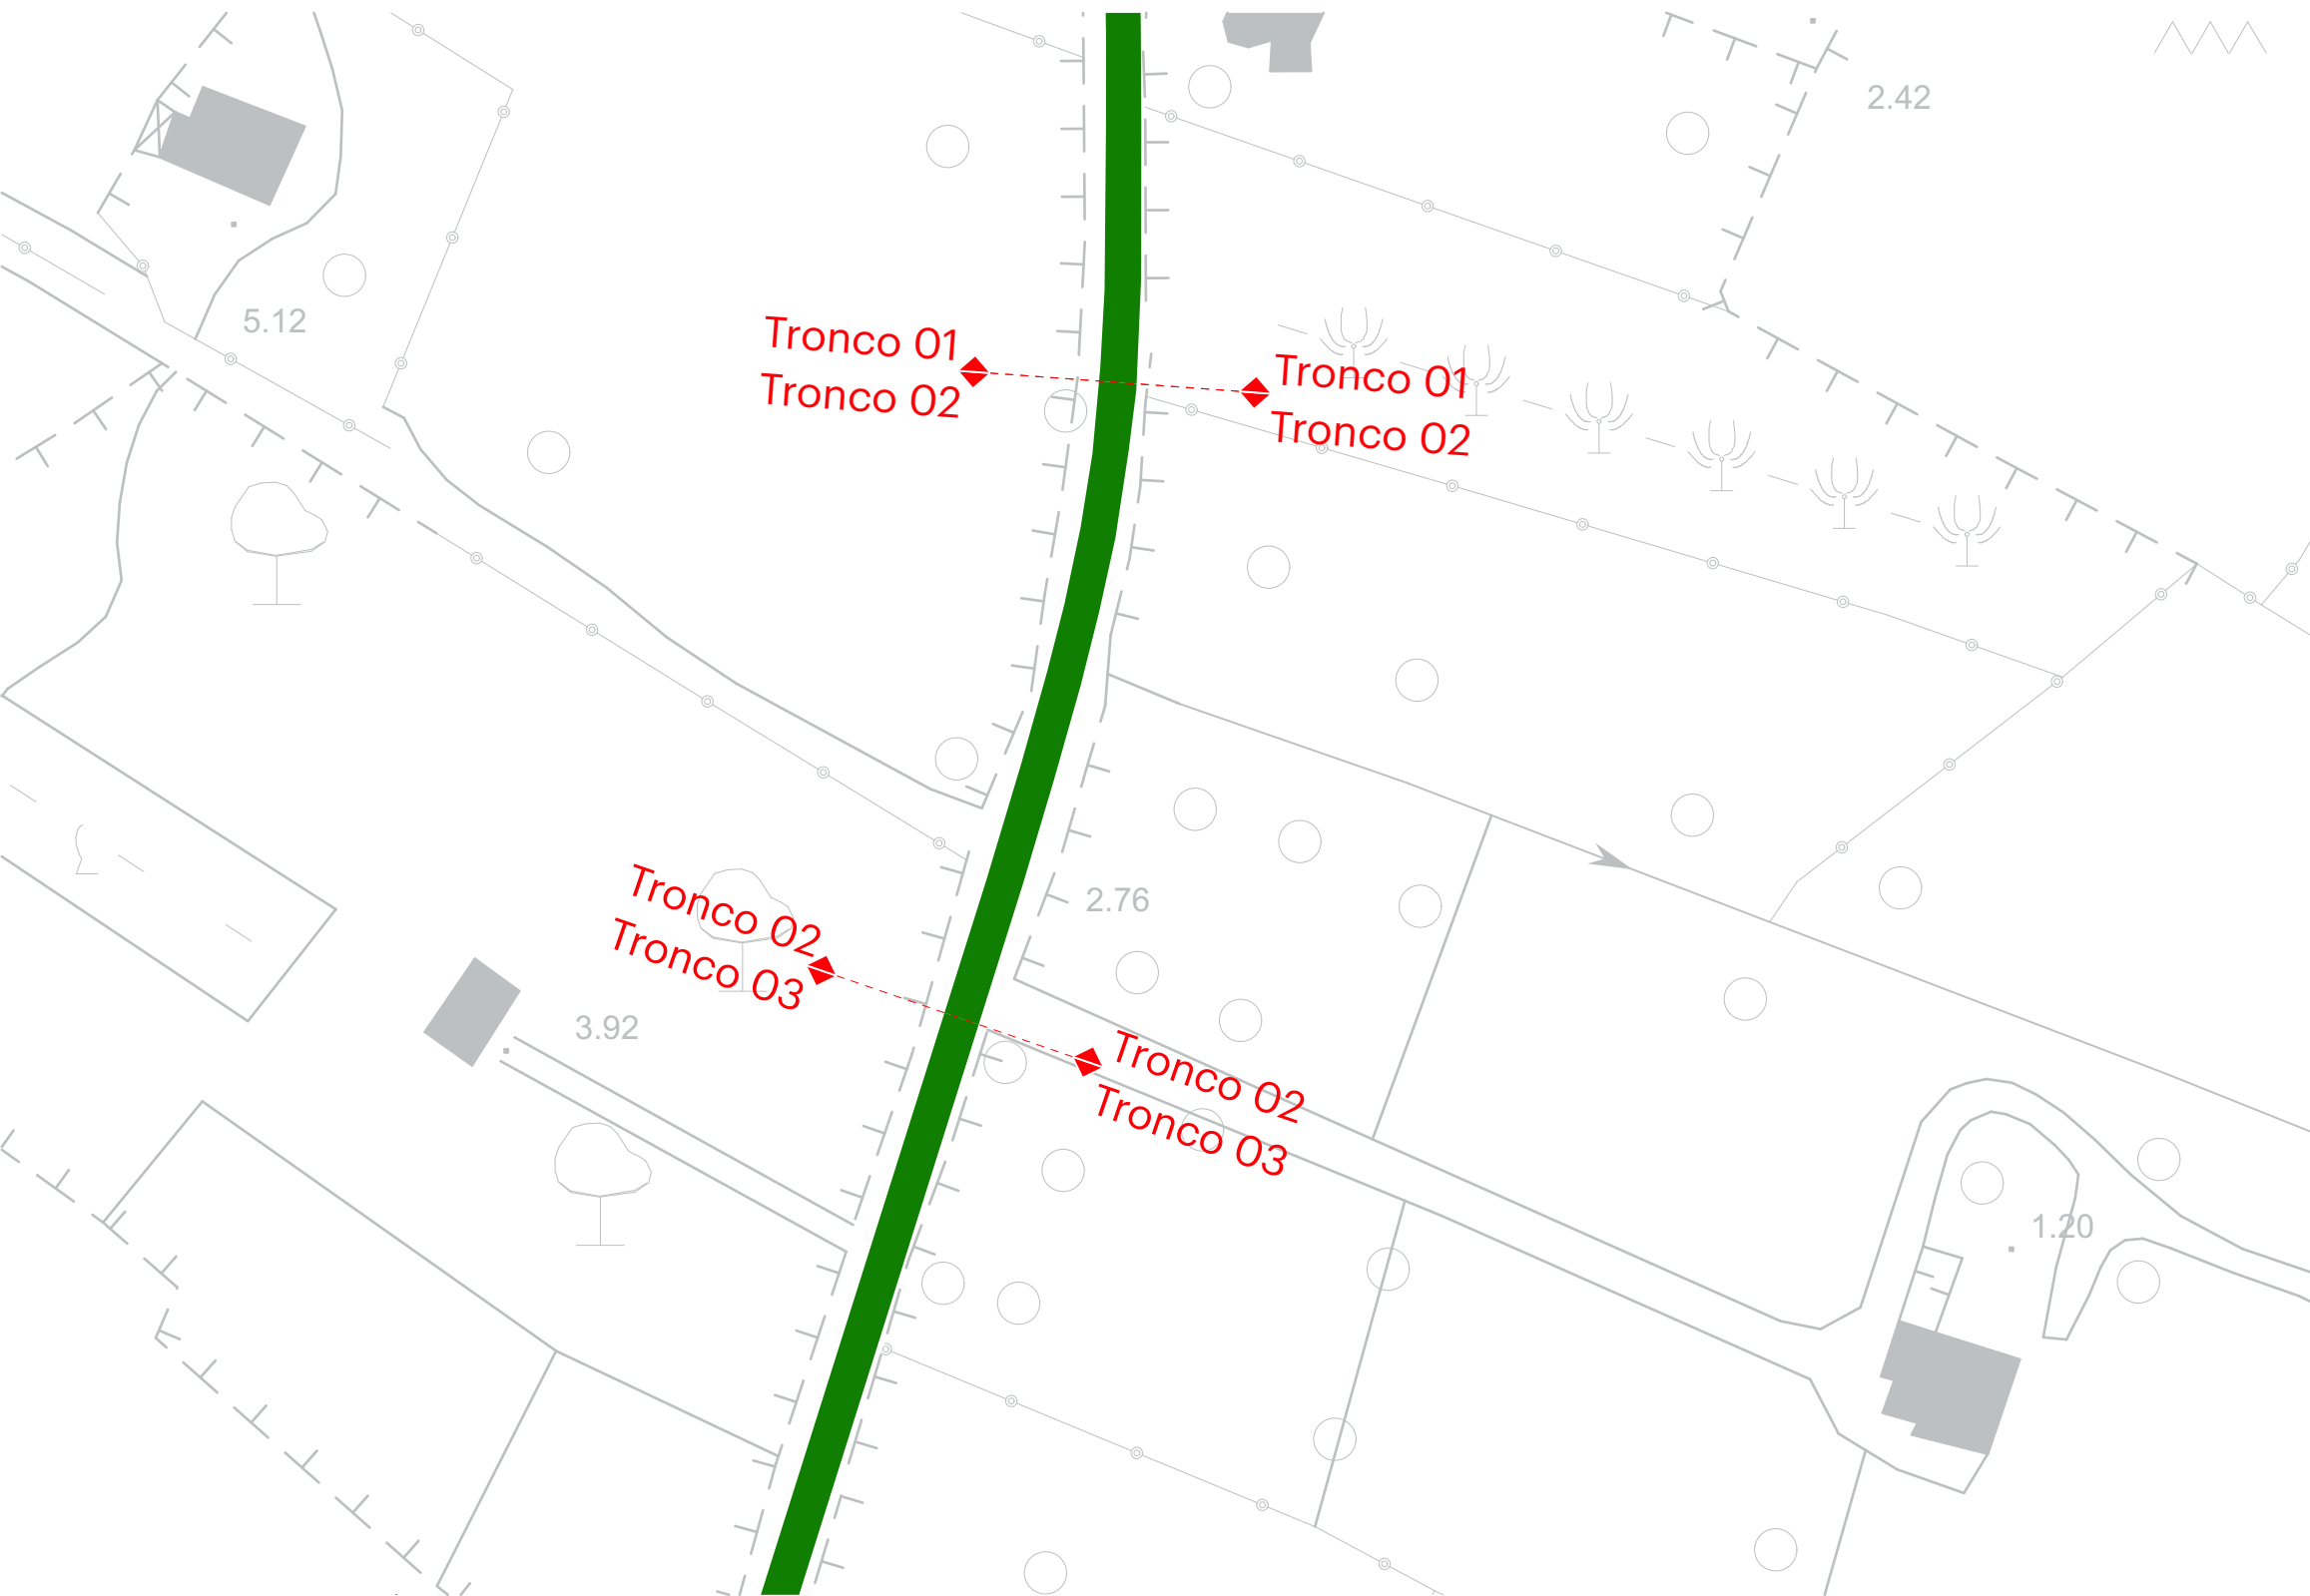


Planimetria con ubicazione intervento

1:1000

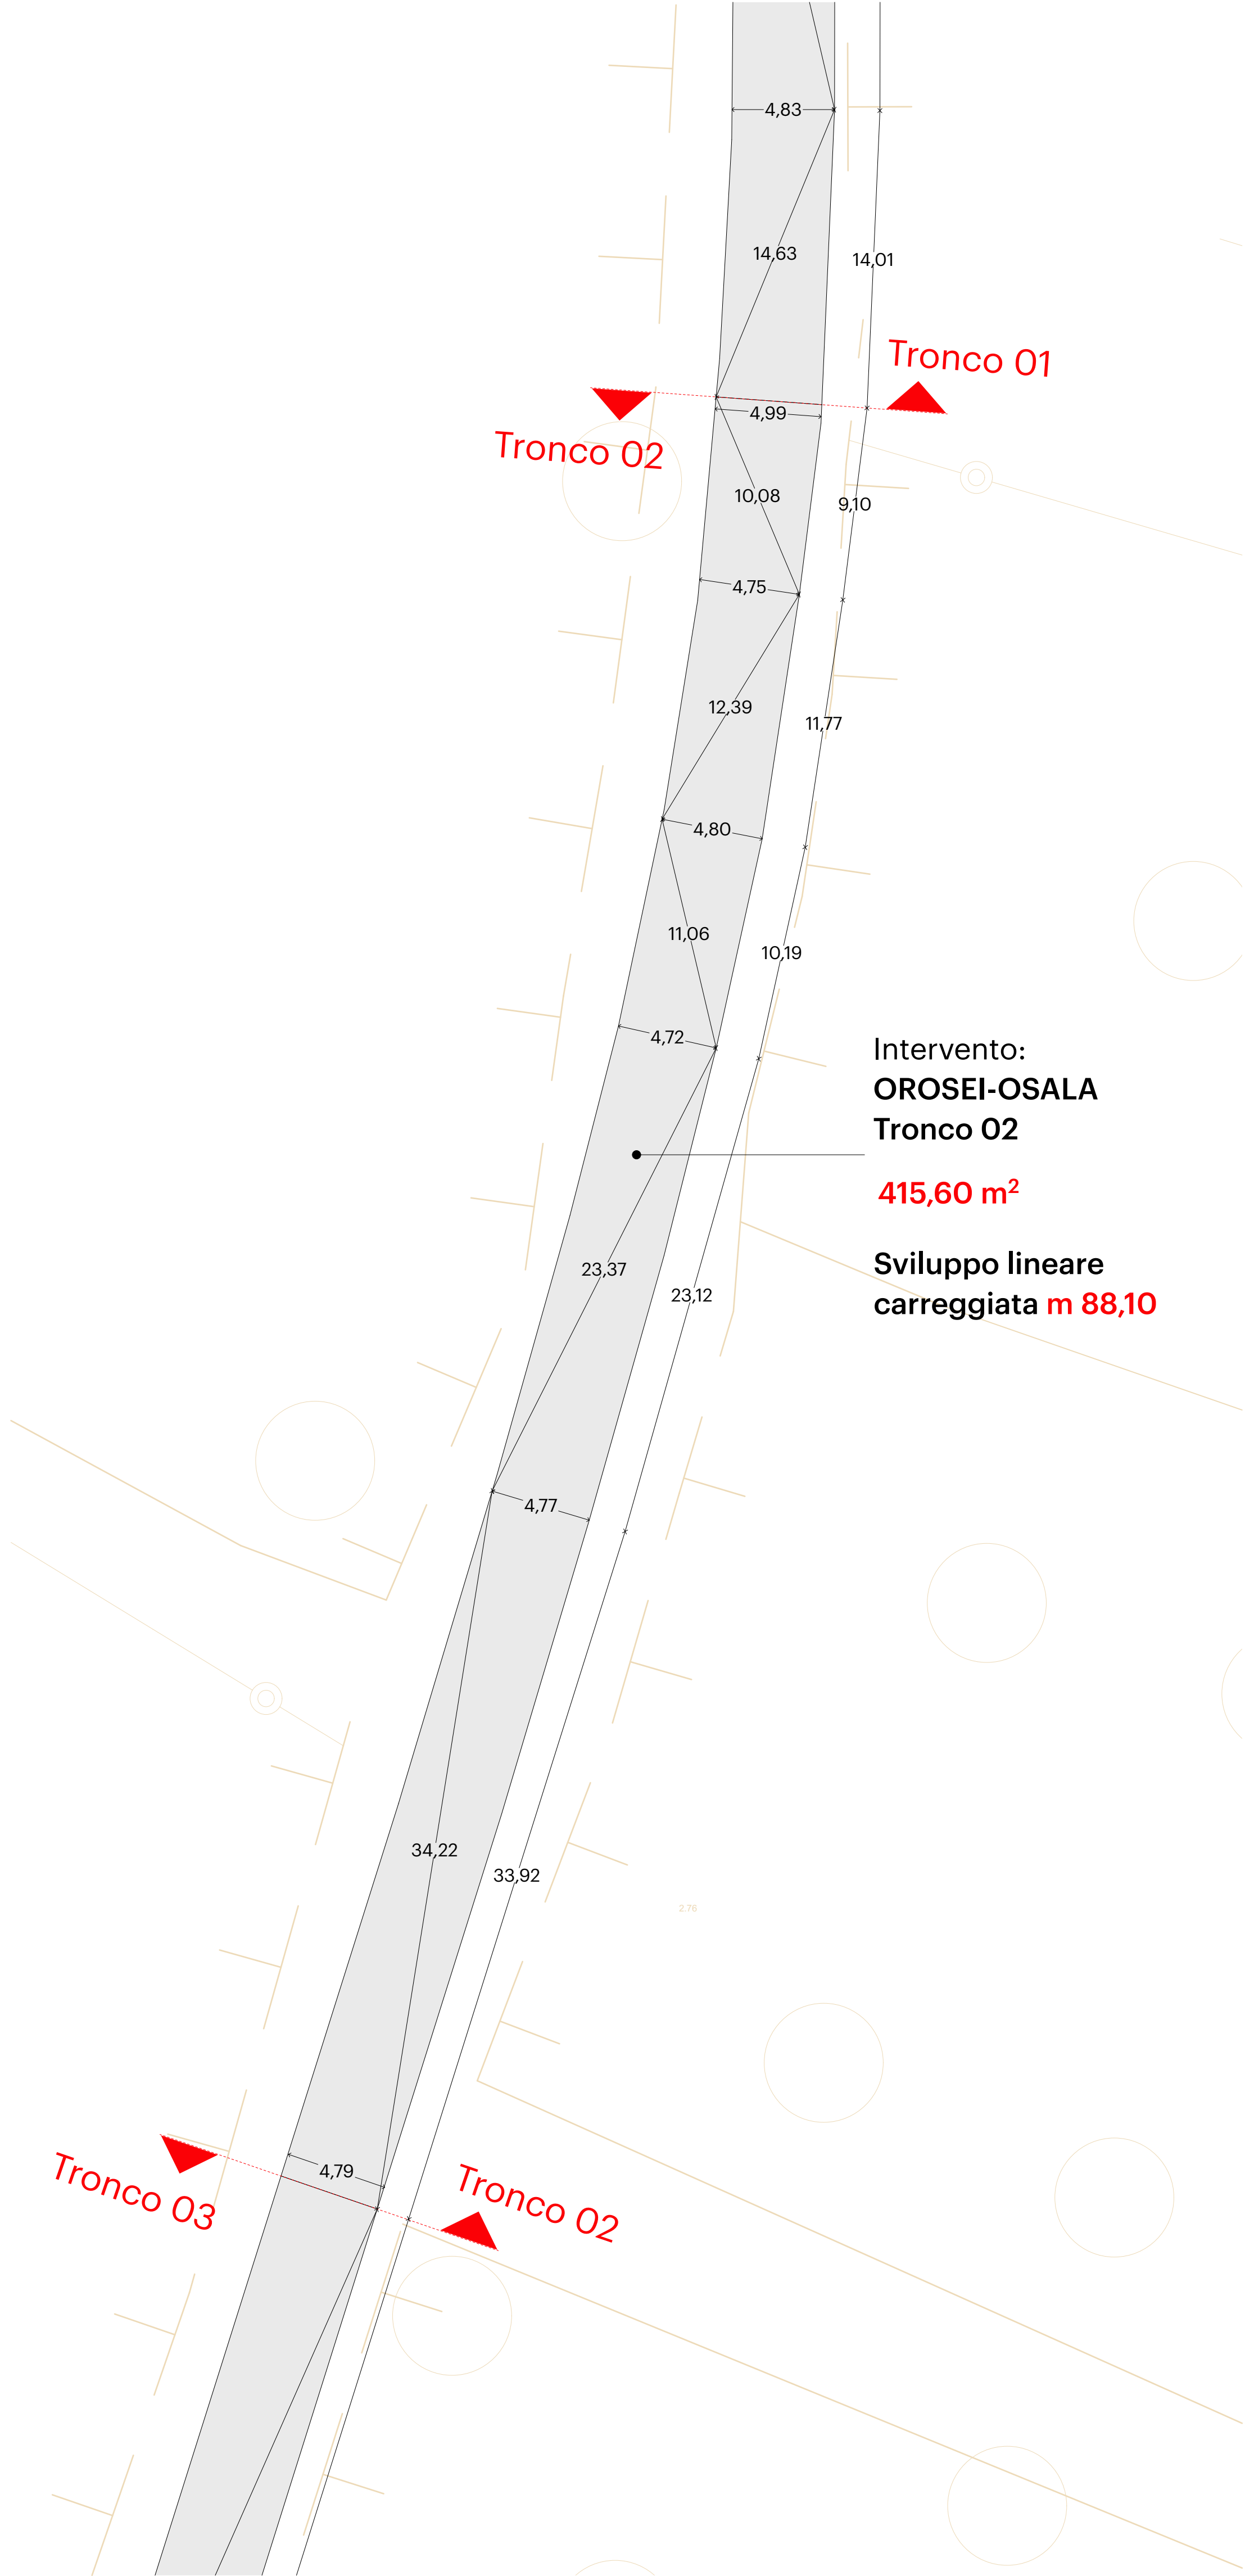

Rilievo quotato


1:200

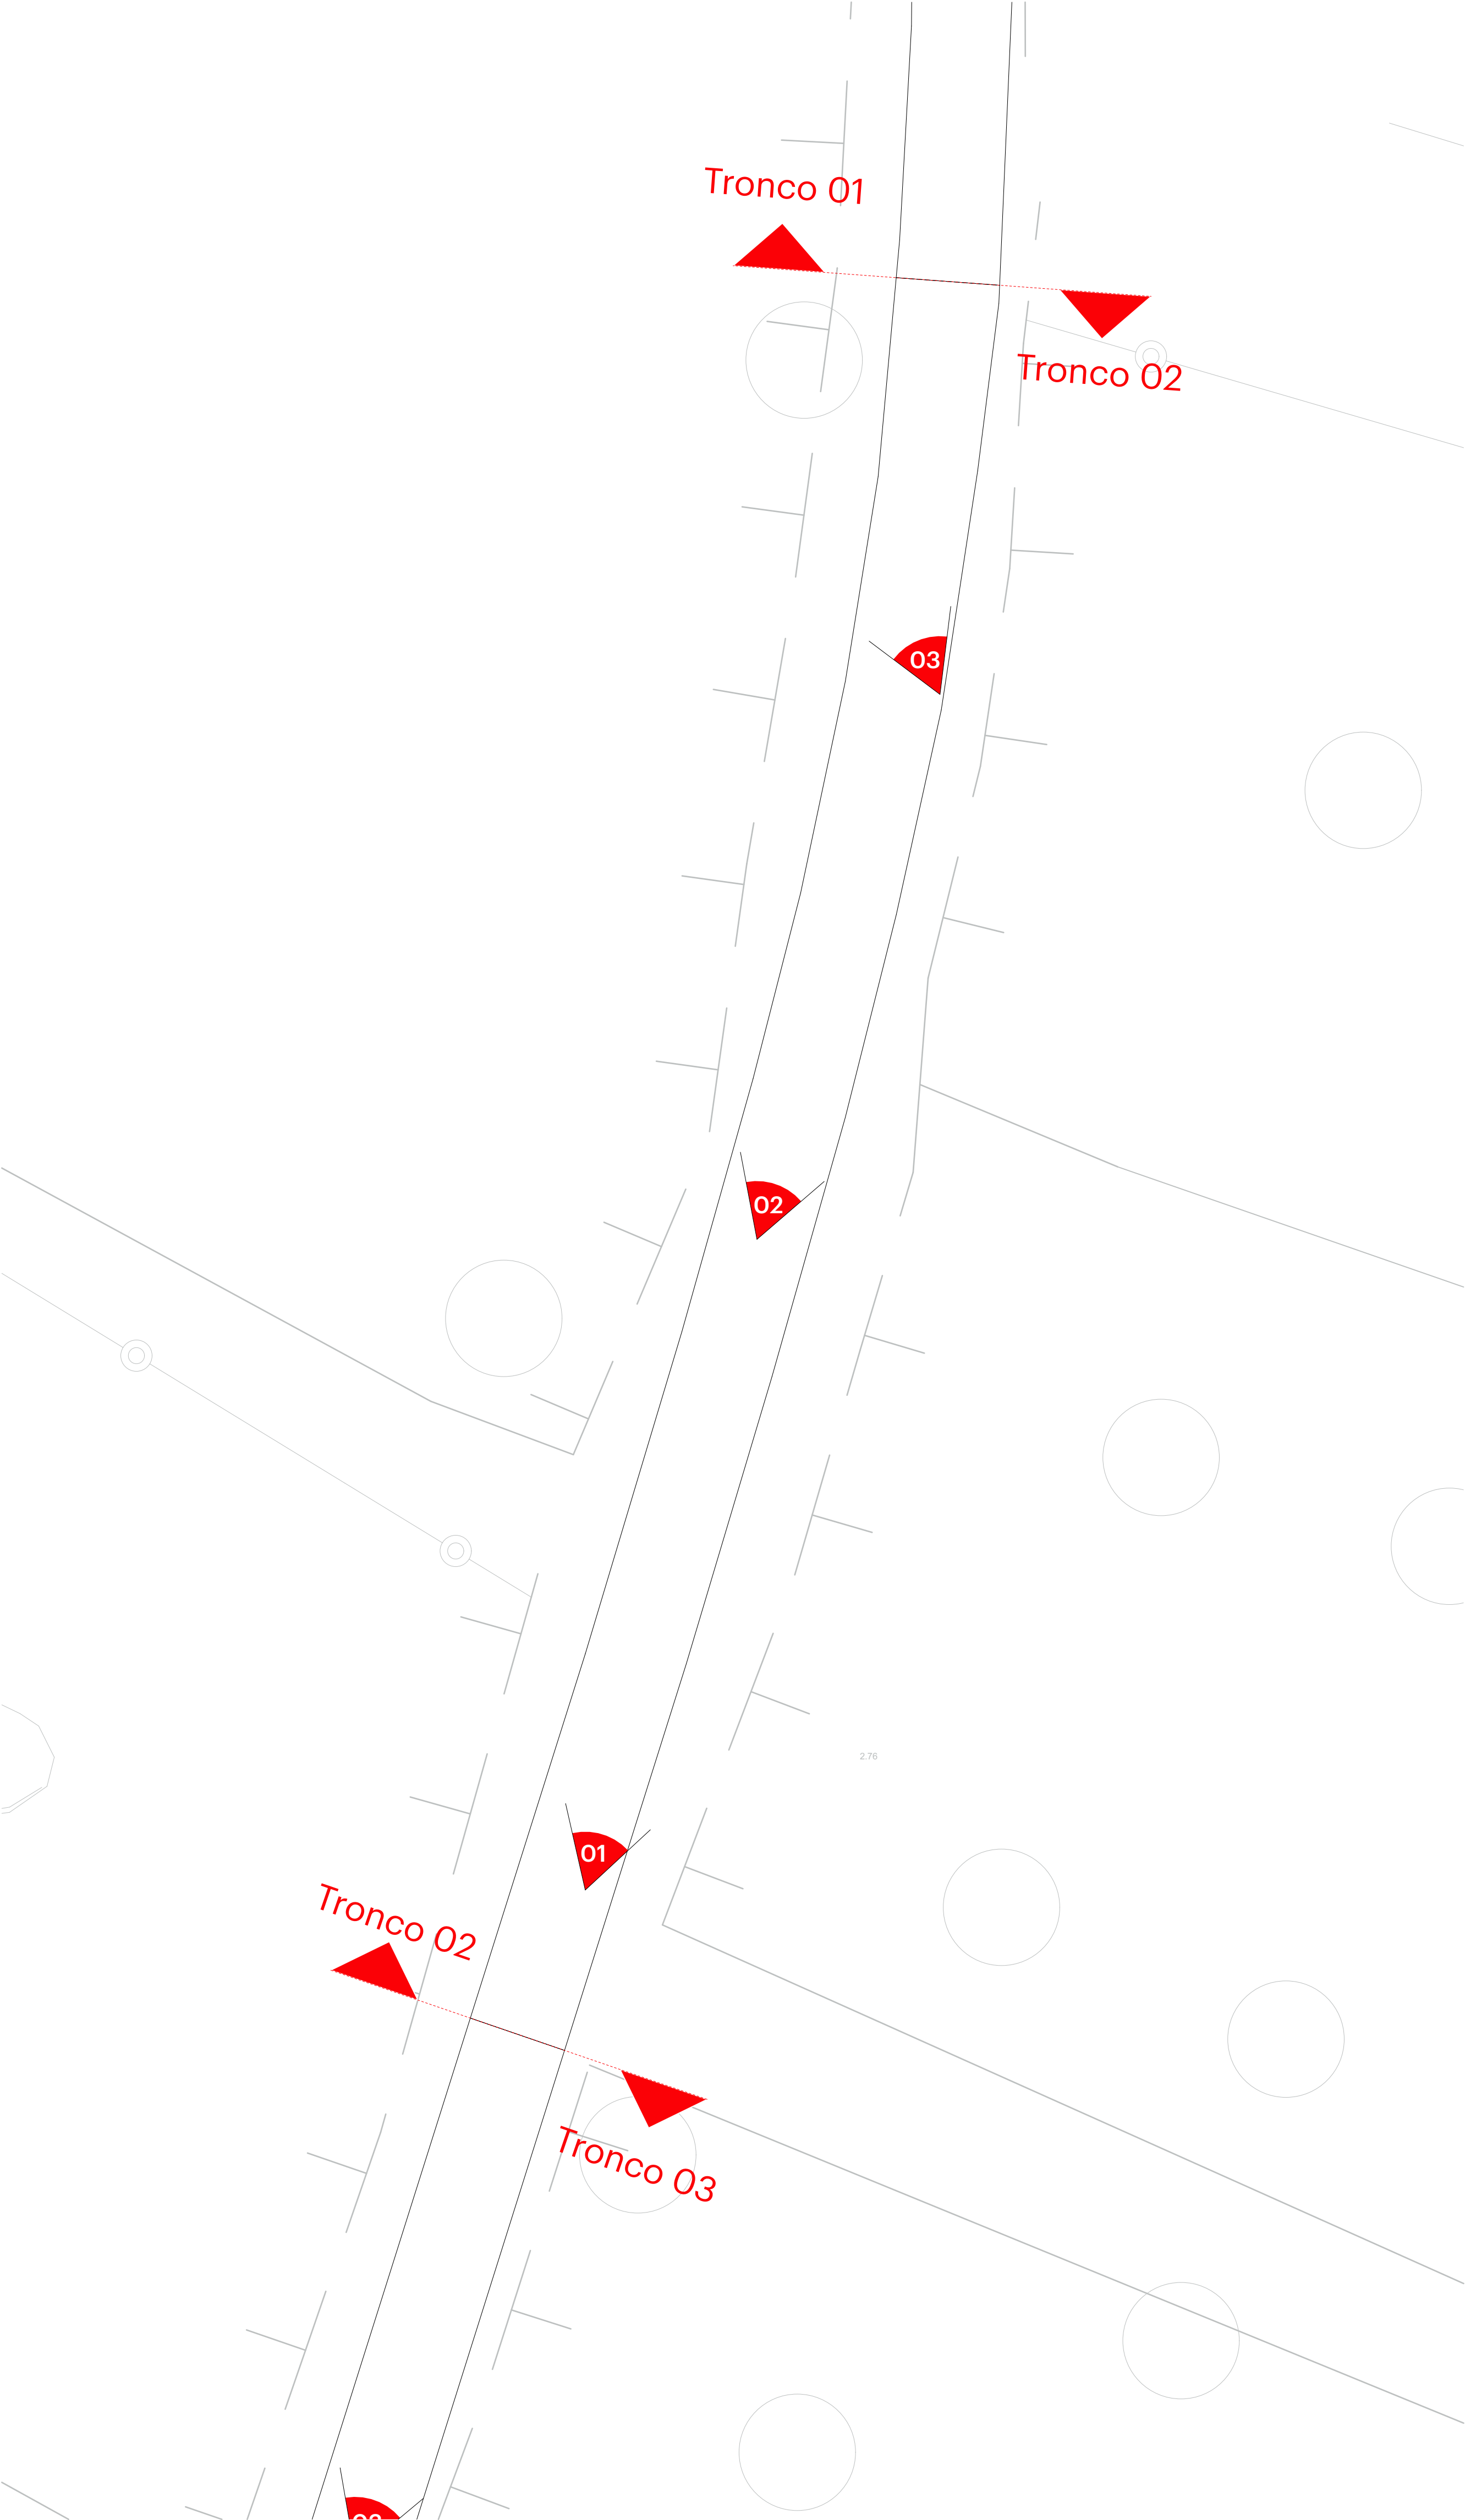

Planimetria con indicazione dei punti di scatto

1:200

Antonello Dessena ARCHITETTO

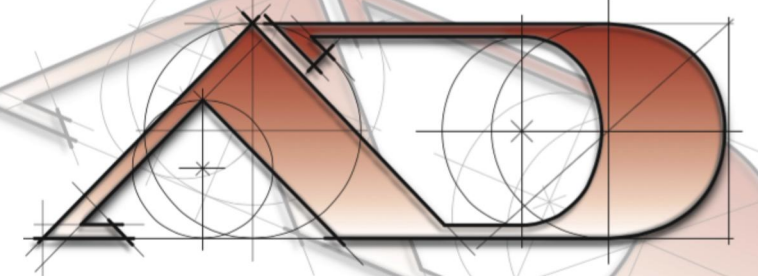

Via Lavinio, 12 - 08028 Orosei - Nuoro - Tel. 0785/501111



COMUNE DI OROSEI
AREA TECNICA MANUTENZIONI AMBIENTE E PATRIMONIO

Lavori di:
Interventi di riqualificazione della viabilità
comunale nel territorio di Orosei -
PROGETTO DI COMPLETAMENTO

Elaborato:
Intervento Orosei-Osala_Tronco 02

Committente:
R.U.P. - Ing. Silvia Esca
Comune di Orosei
Via Santa Veronica, 5 - 08028 - Orosei - Nuoro

Progettista:
Arch. Antonello Dessena
Via Lavinio 12 - 08028 - Orosei

Scala:
1:1000,
1:200,
1:4,65, 1:10

Data:
Novembre
2023

Tavola:
C_OR.OS.02