



01



02



03



04



05




06



07




08

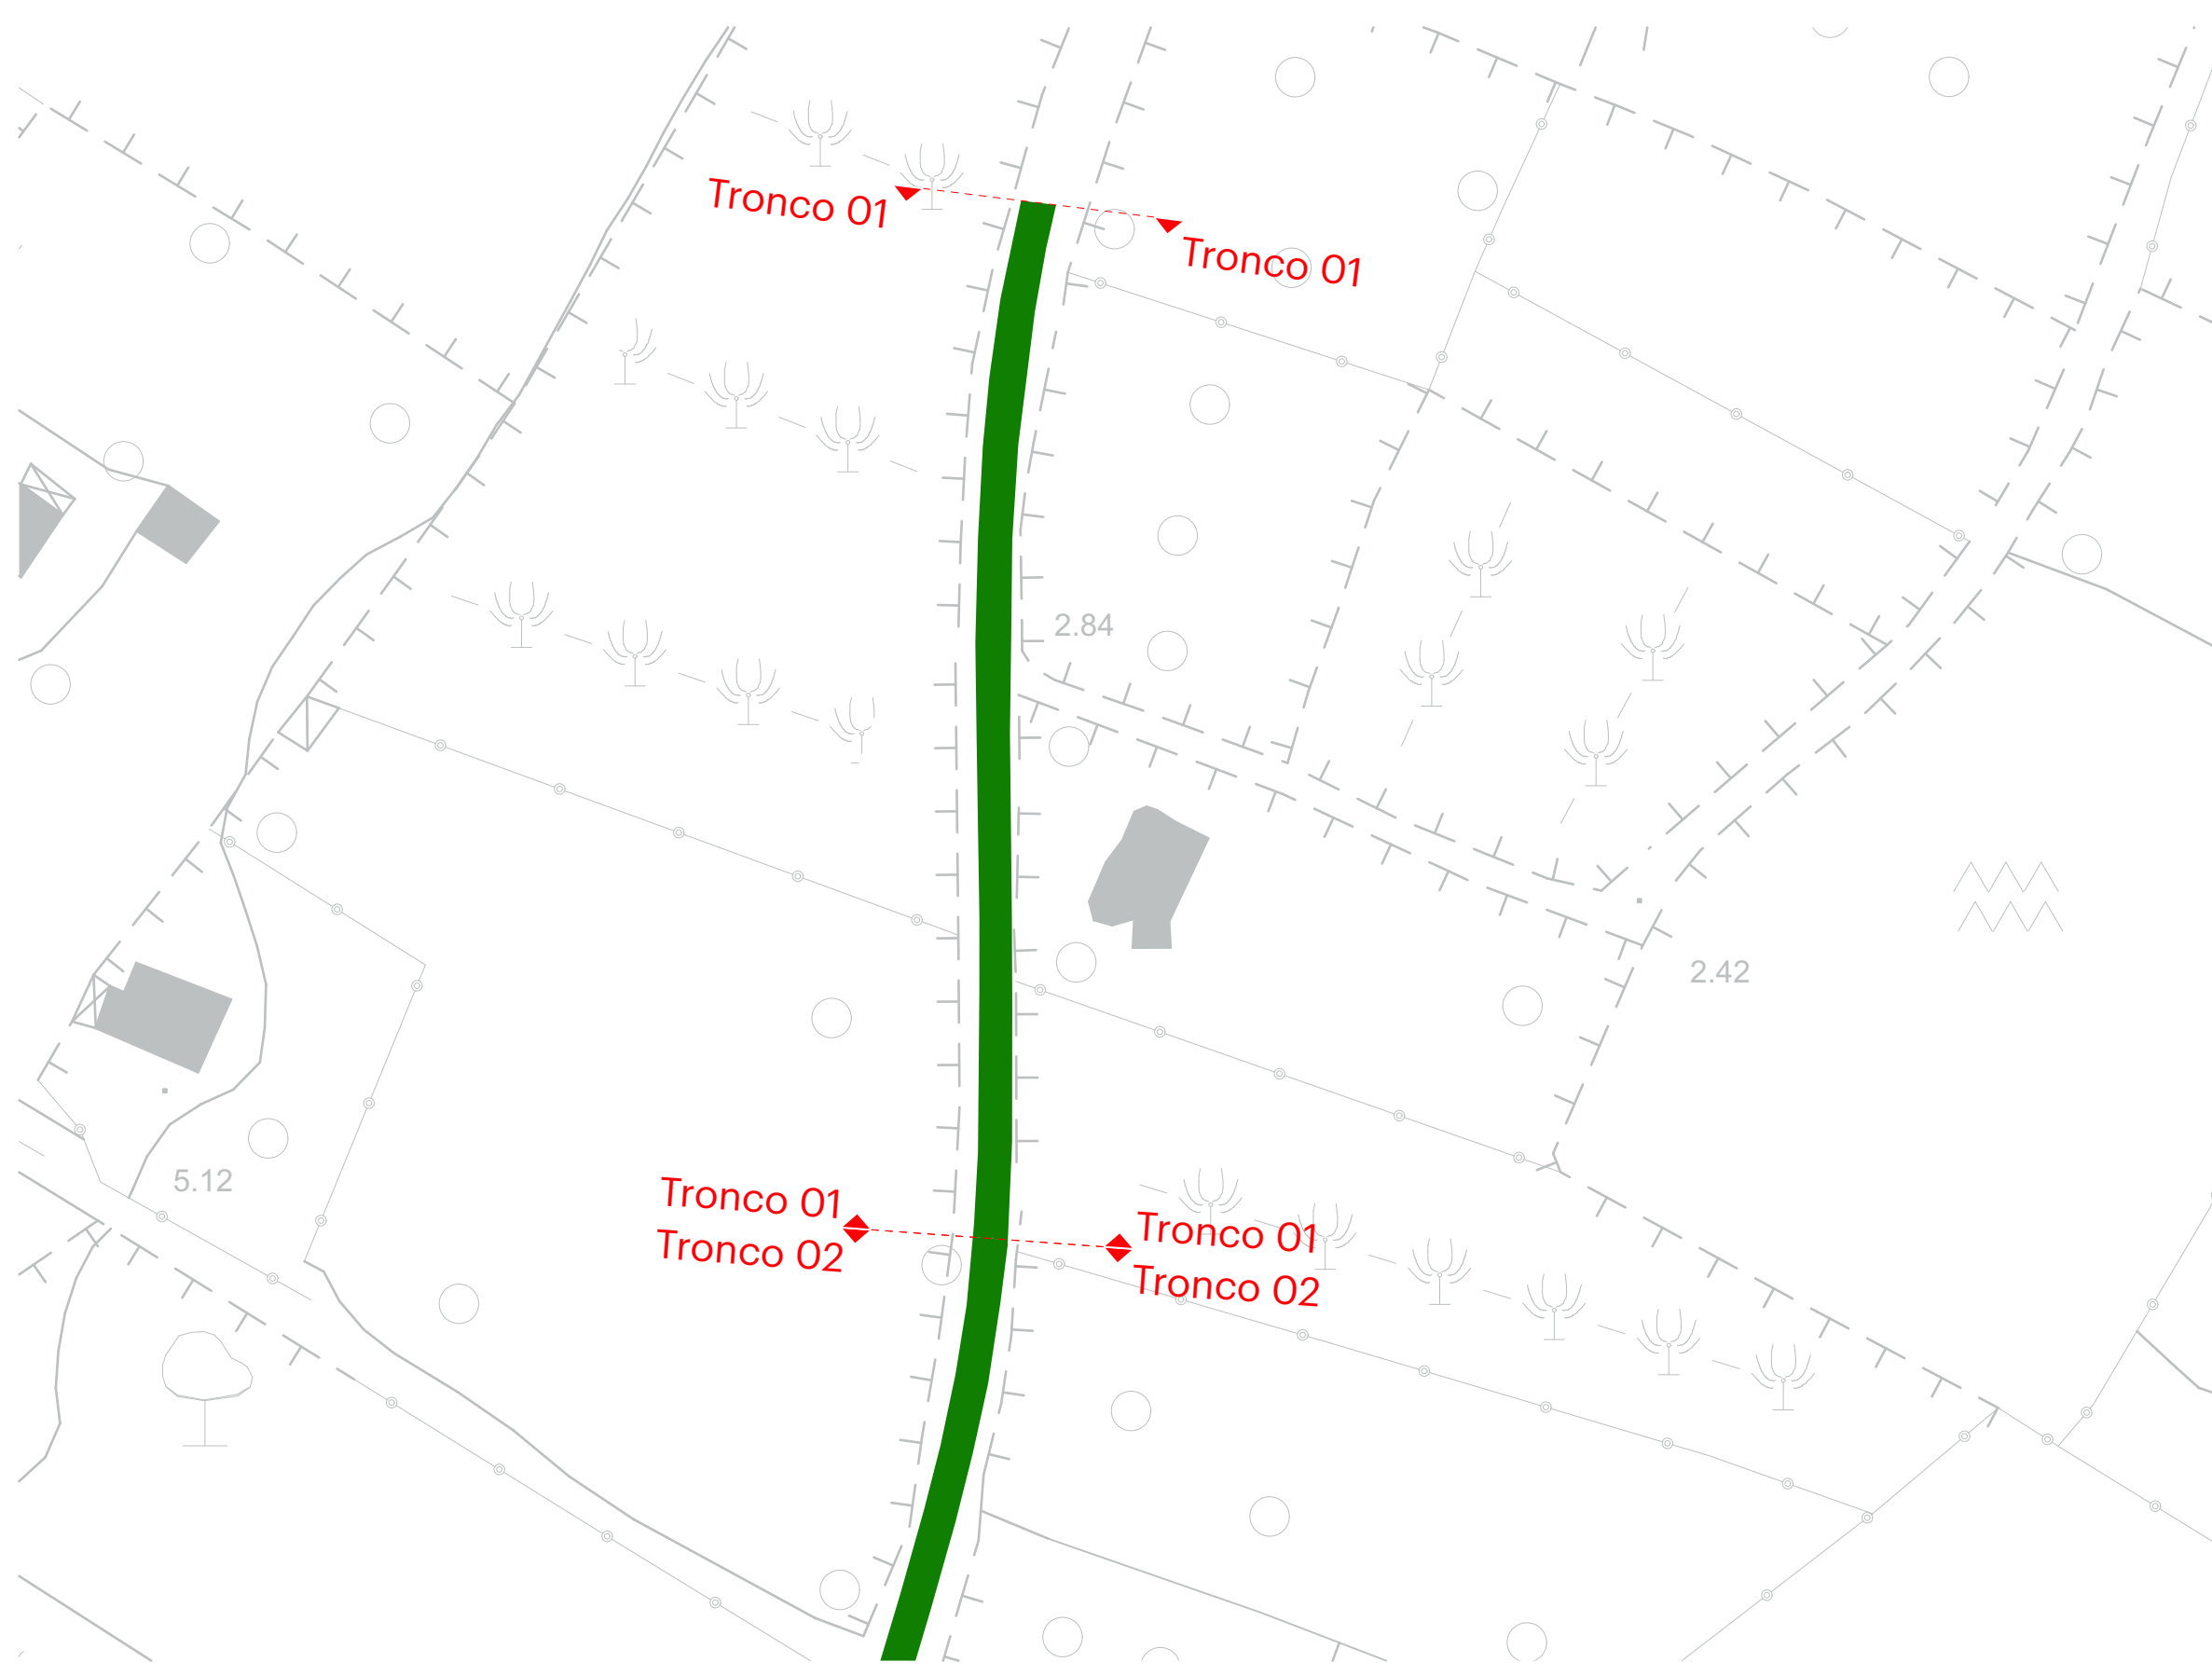


Planimetria con ubicazione intervento

1:1000

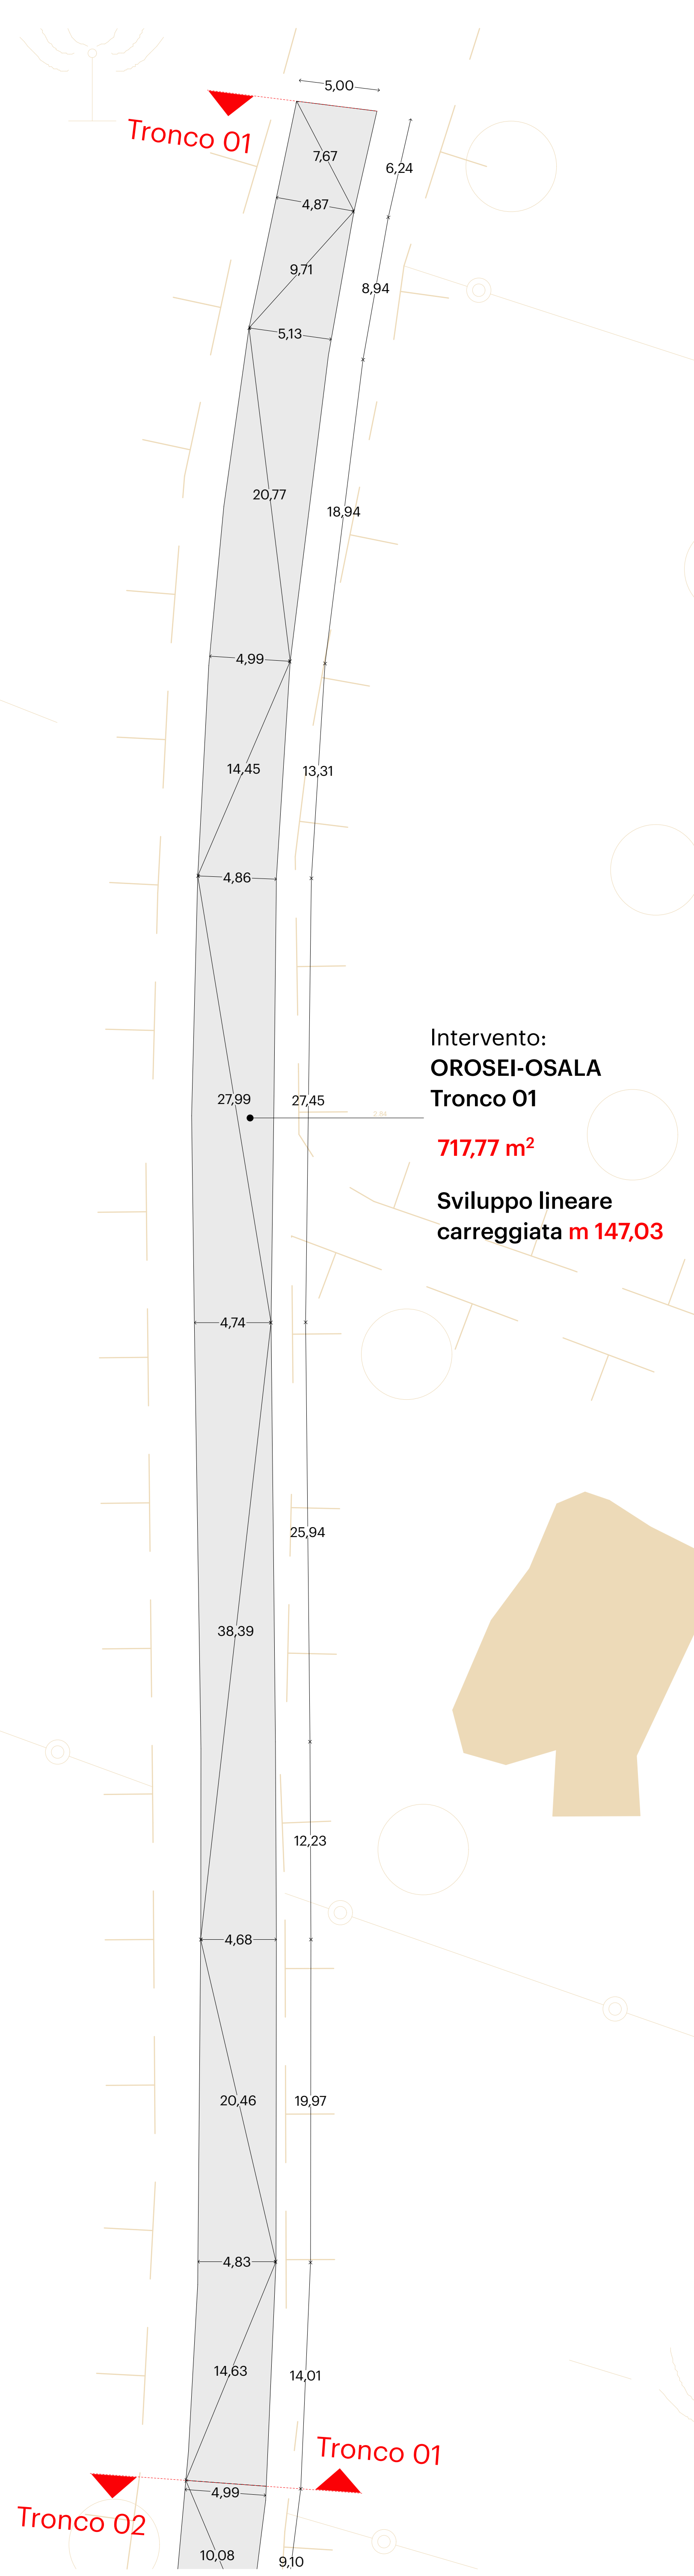

Rilievo quotato

1:200

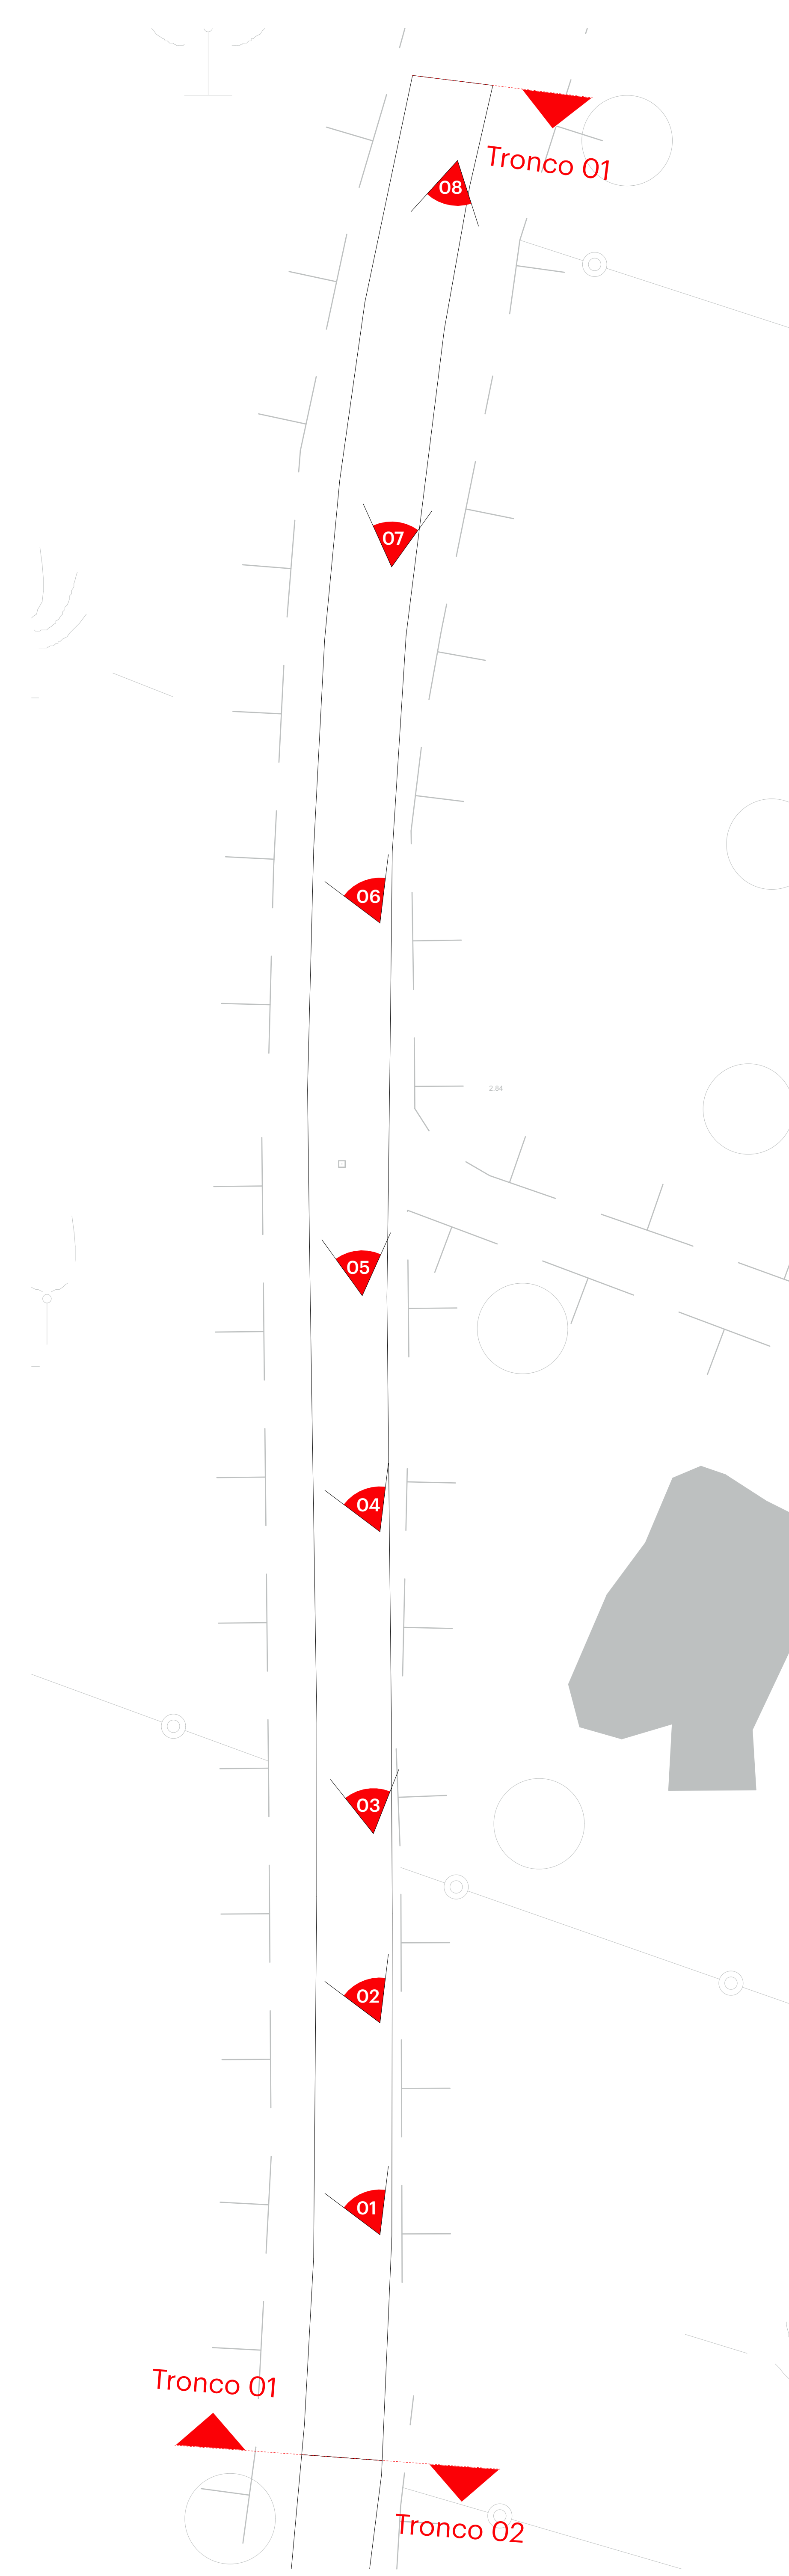

Planimetria con indicazione dei punti di scatto

1:200