


PIANTA POSIZIONAMENTO
FABBRICATO E 'PREDISPOSIZIONE
IMPIANTI SC_1:200

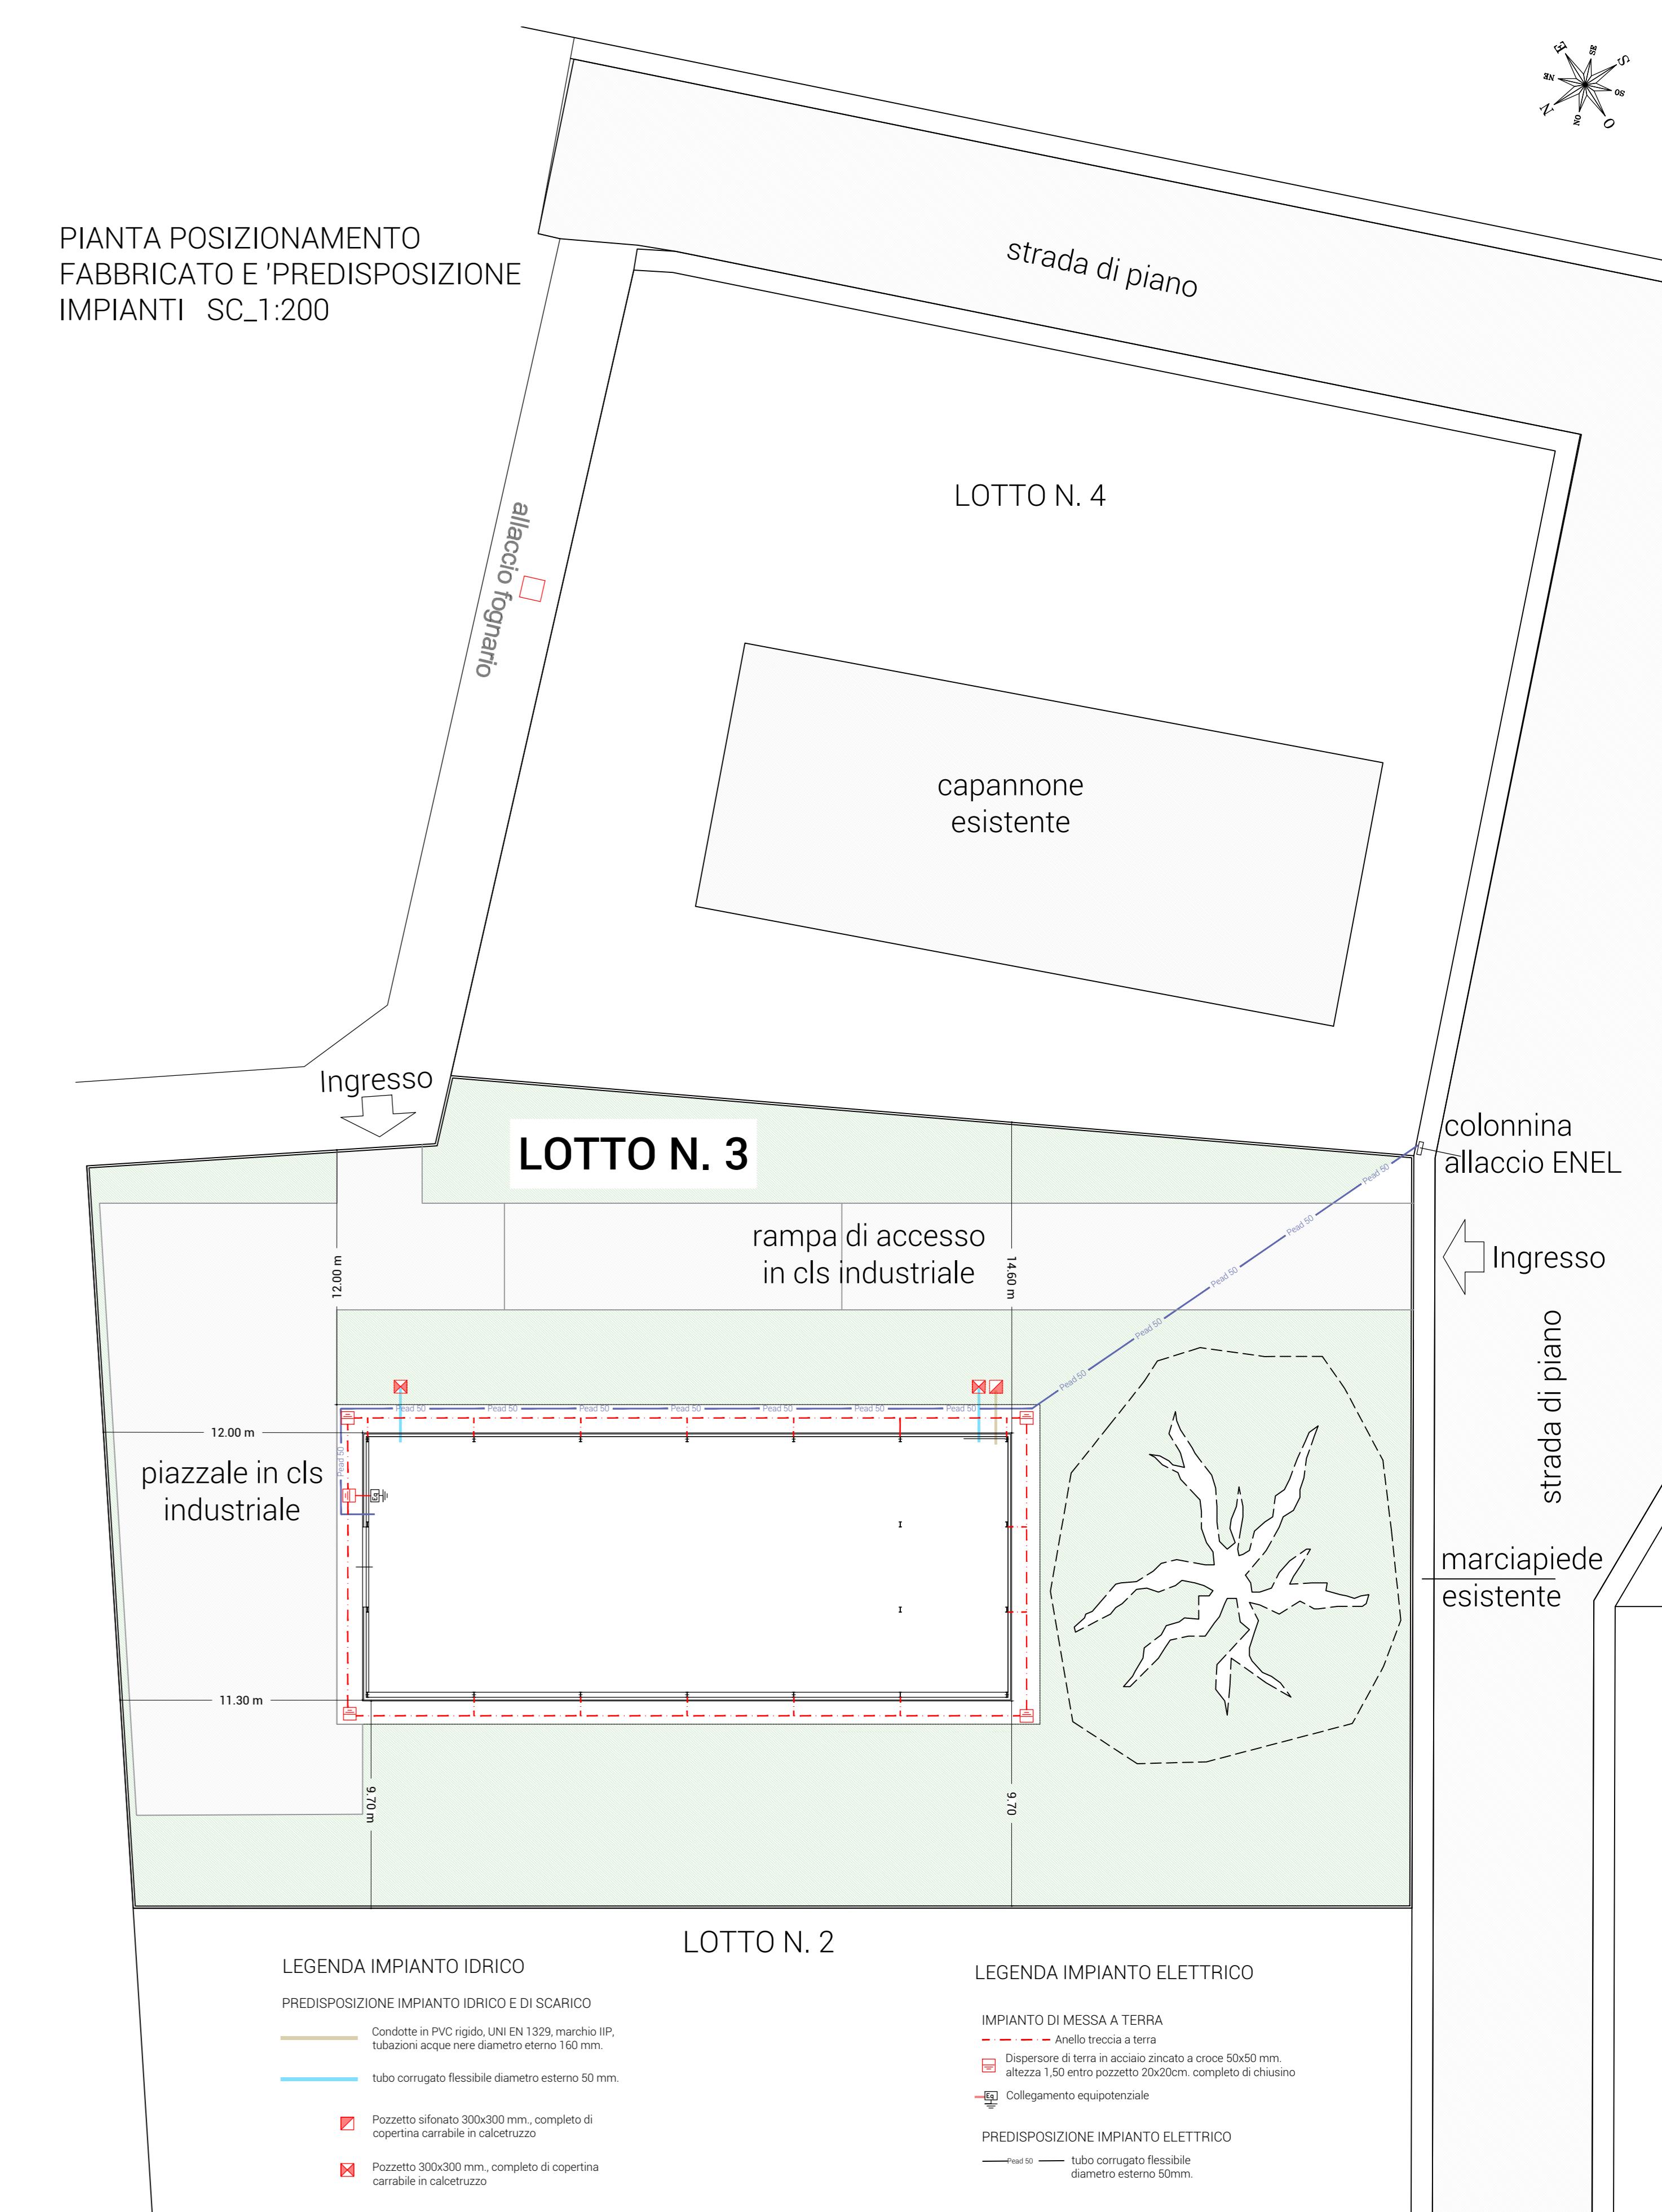

COMUNE DI OSSA
Provincia di Sassari

DISPOSIZIONI IN MATERIA DI LAVORI PUBBLICI E SISTEMA IDRICO,
INDIRIZZI PER LA CONCESSIONE DEI FINANZIAMENTI E DESTINAZIONE
RISORSE. LEGGE DI STABILITÀ REGIONALE 8 MAGGIO 2025, N. 12, ARTICOLO 7
PROGETTO PER LA REALIZZAZIONE DI UN NUOVO FABBRICATO AD USO
DEPOSITO-MAGAZZINO IN LOCALITÀ "SA IDDAZZA"

PROGETTO DI FATTIBILITÀ TECNICO ECONOMICA

TAVOLA	PIANTE - PROSPETTI -SEZIONI ARCHITETTONICO
6	
DATA LUGLIO 2025	
PROTOCOLLO	
IL SINDACO Dott. Francesco LIBERI	NOTE
IL SEGRETARIO COMUNALE Dott. Francesco SANNA	
IL RESPONSABILE DEL SERVIZIO Dott. Ing. Giovanni Pietro PISCEDDA	

