



COMUNE DI OSSÌ
(PROVINCIA DI SASSARI)



OGGETTO:

AFFIDAMENTO servizi di architettura e ingegneria relativi a
"INTERVENTI DI RIQUALIFICAZIONE IMPIANTISTICA
DELLA CASA COMUNALE"

VIA ROMA 50 - OSSÌ (SS)

CUP : BH25001950002

TAV. 2 SCHEMA IDRAULICO

DATA: SETTEMBRE 2025

SCALE: 1:100




IL RESP. DEL SERVIZIO

IL PROGETTISTA :

DR. ING. PIETRO GIOVANNI FISCHEDDA

DR. ING. STEFANO MURESU

QUADRO ELETTRICO CLIMA

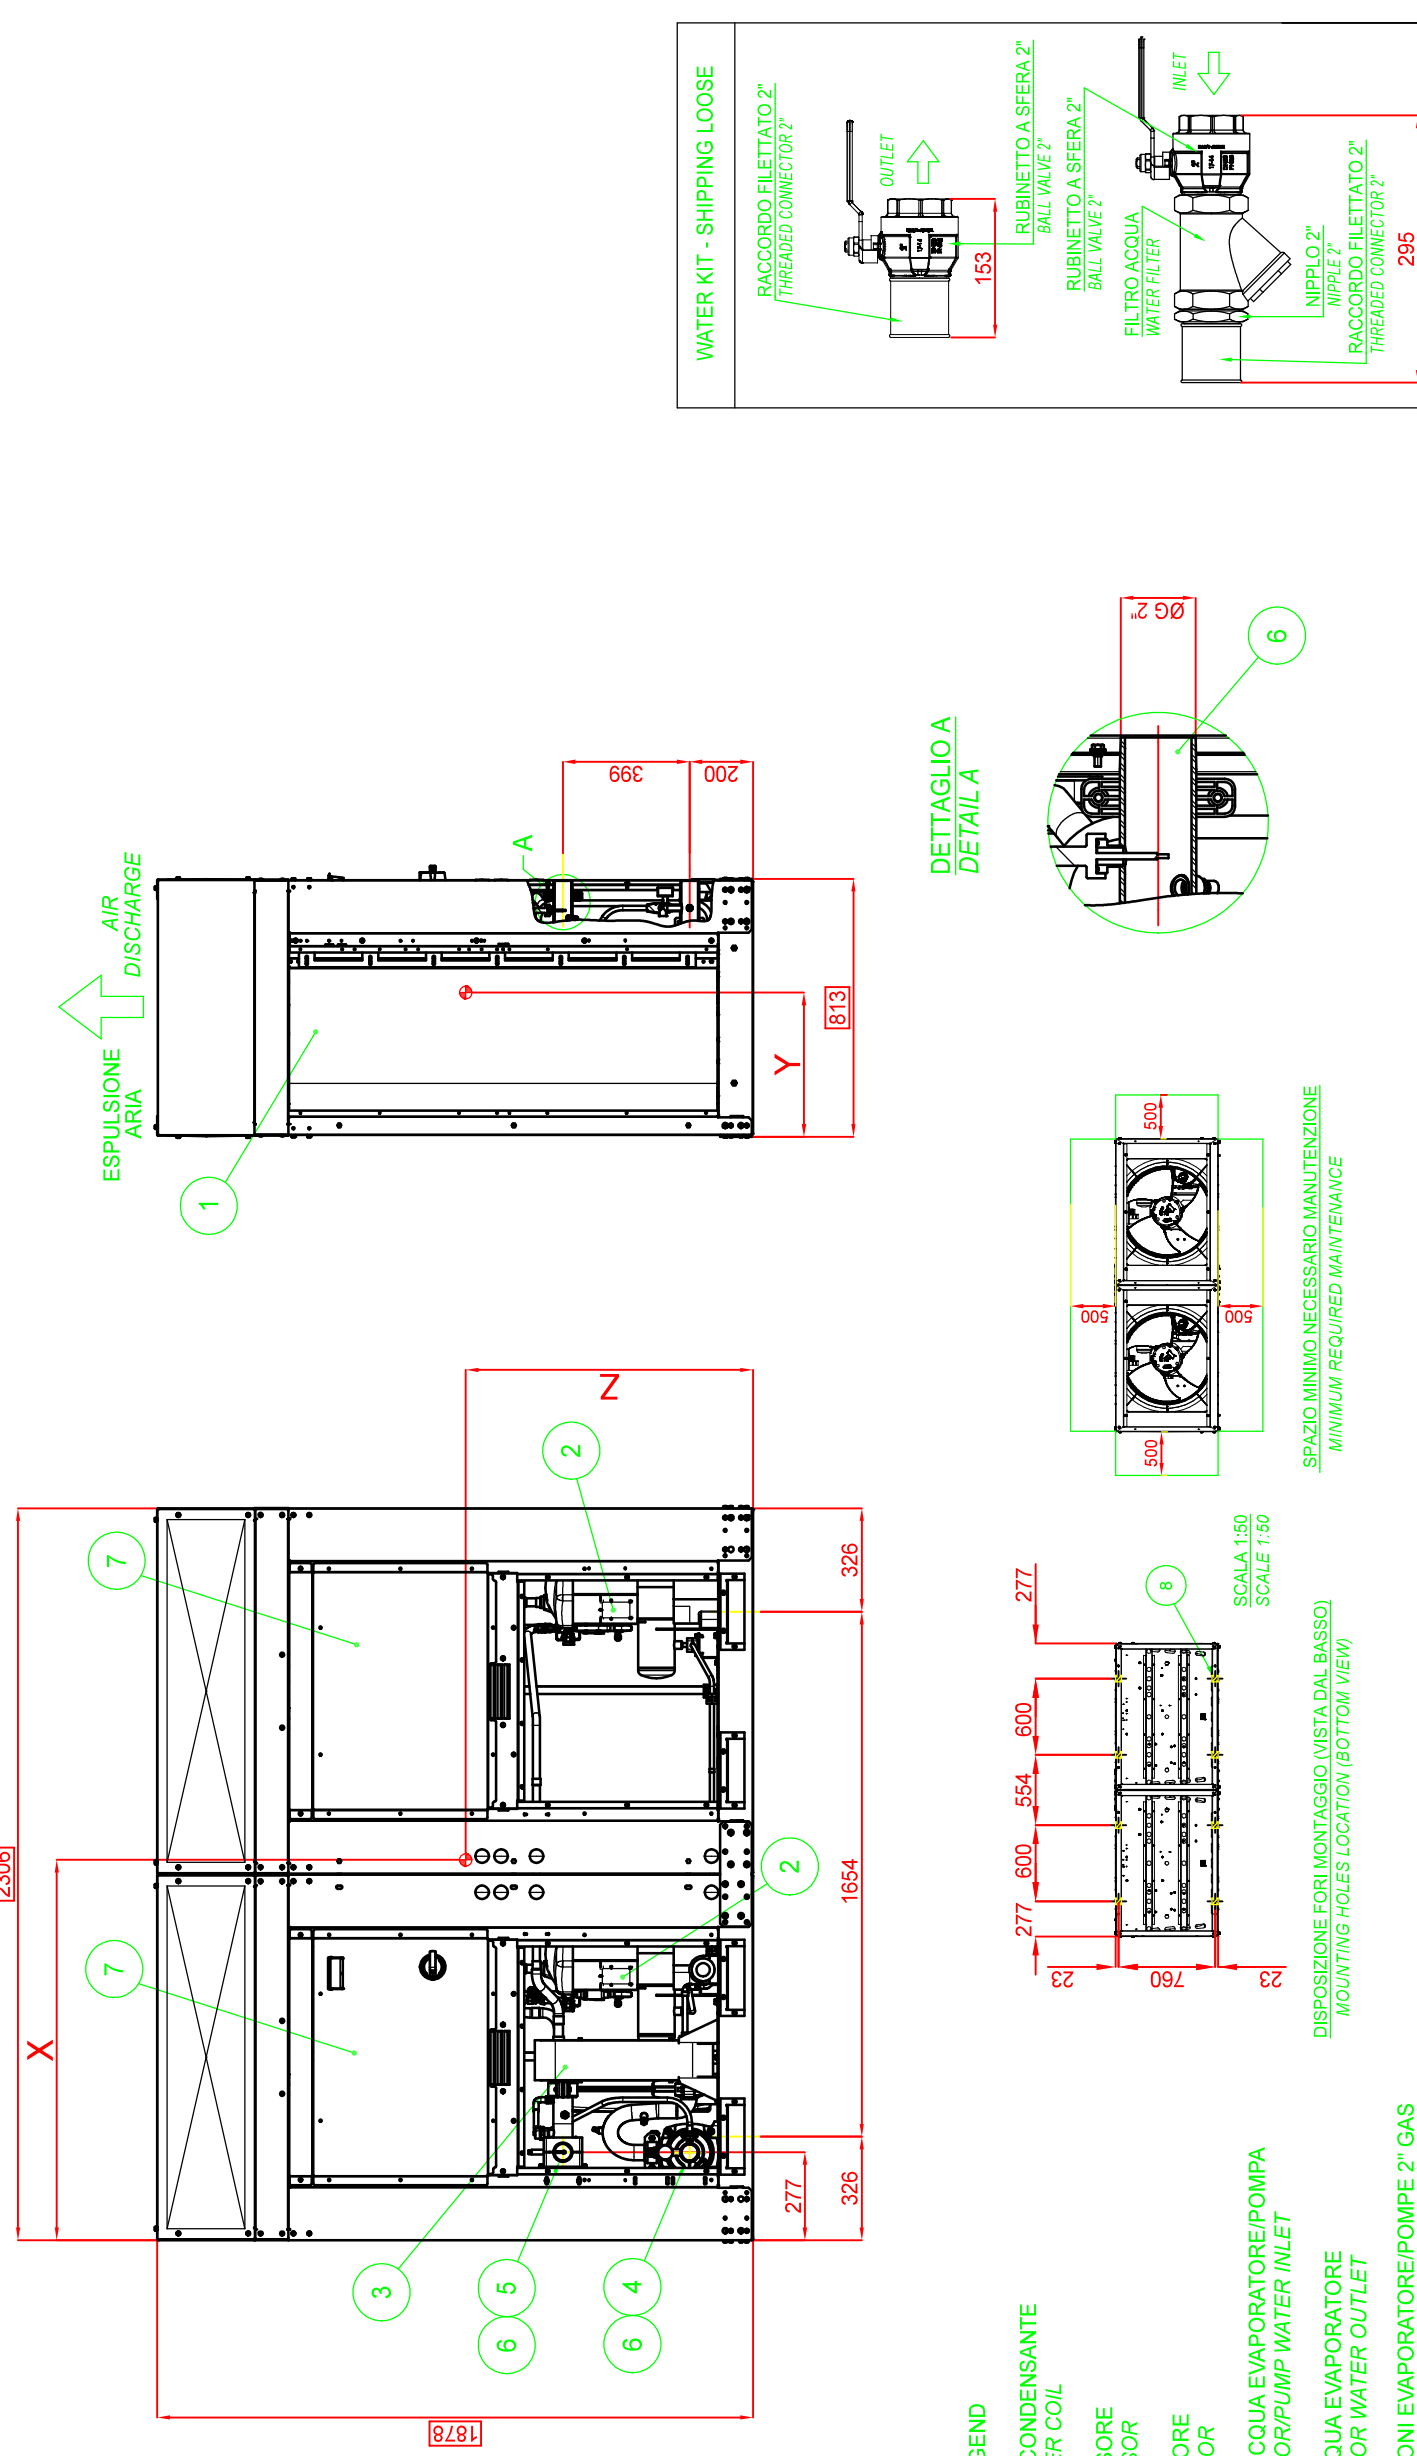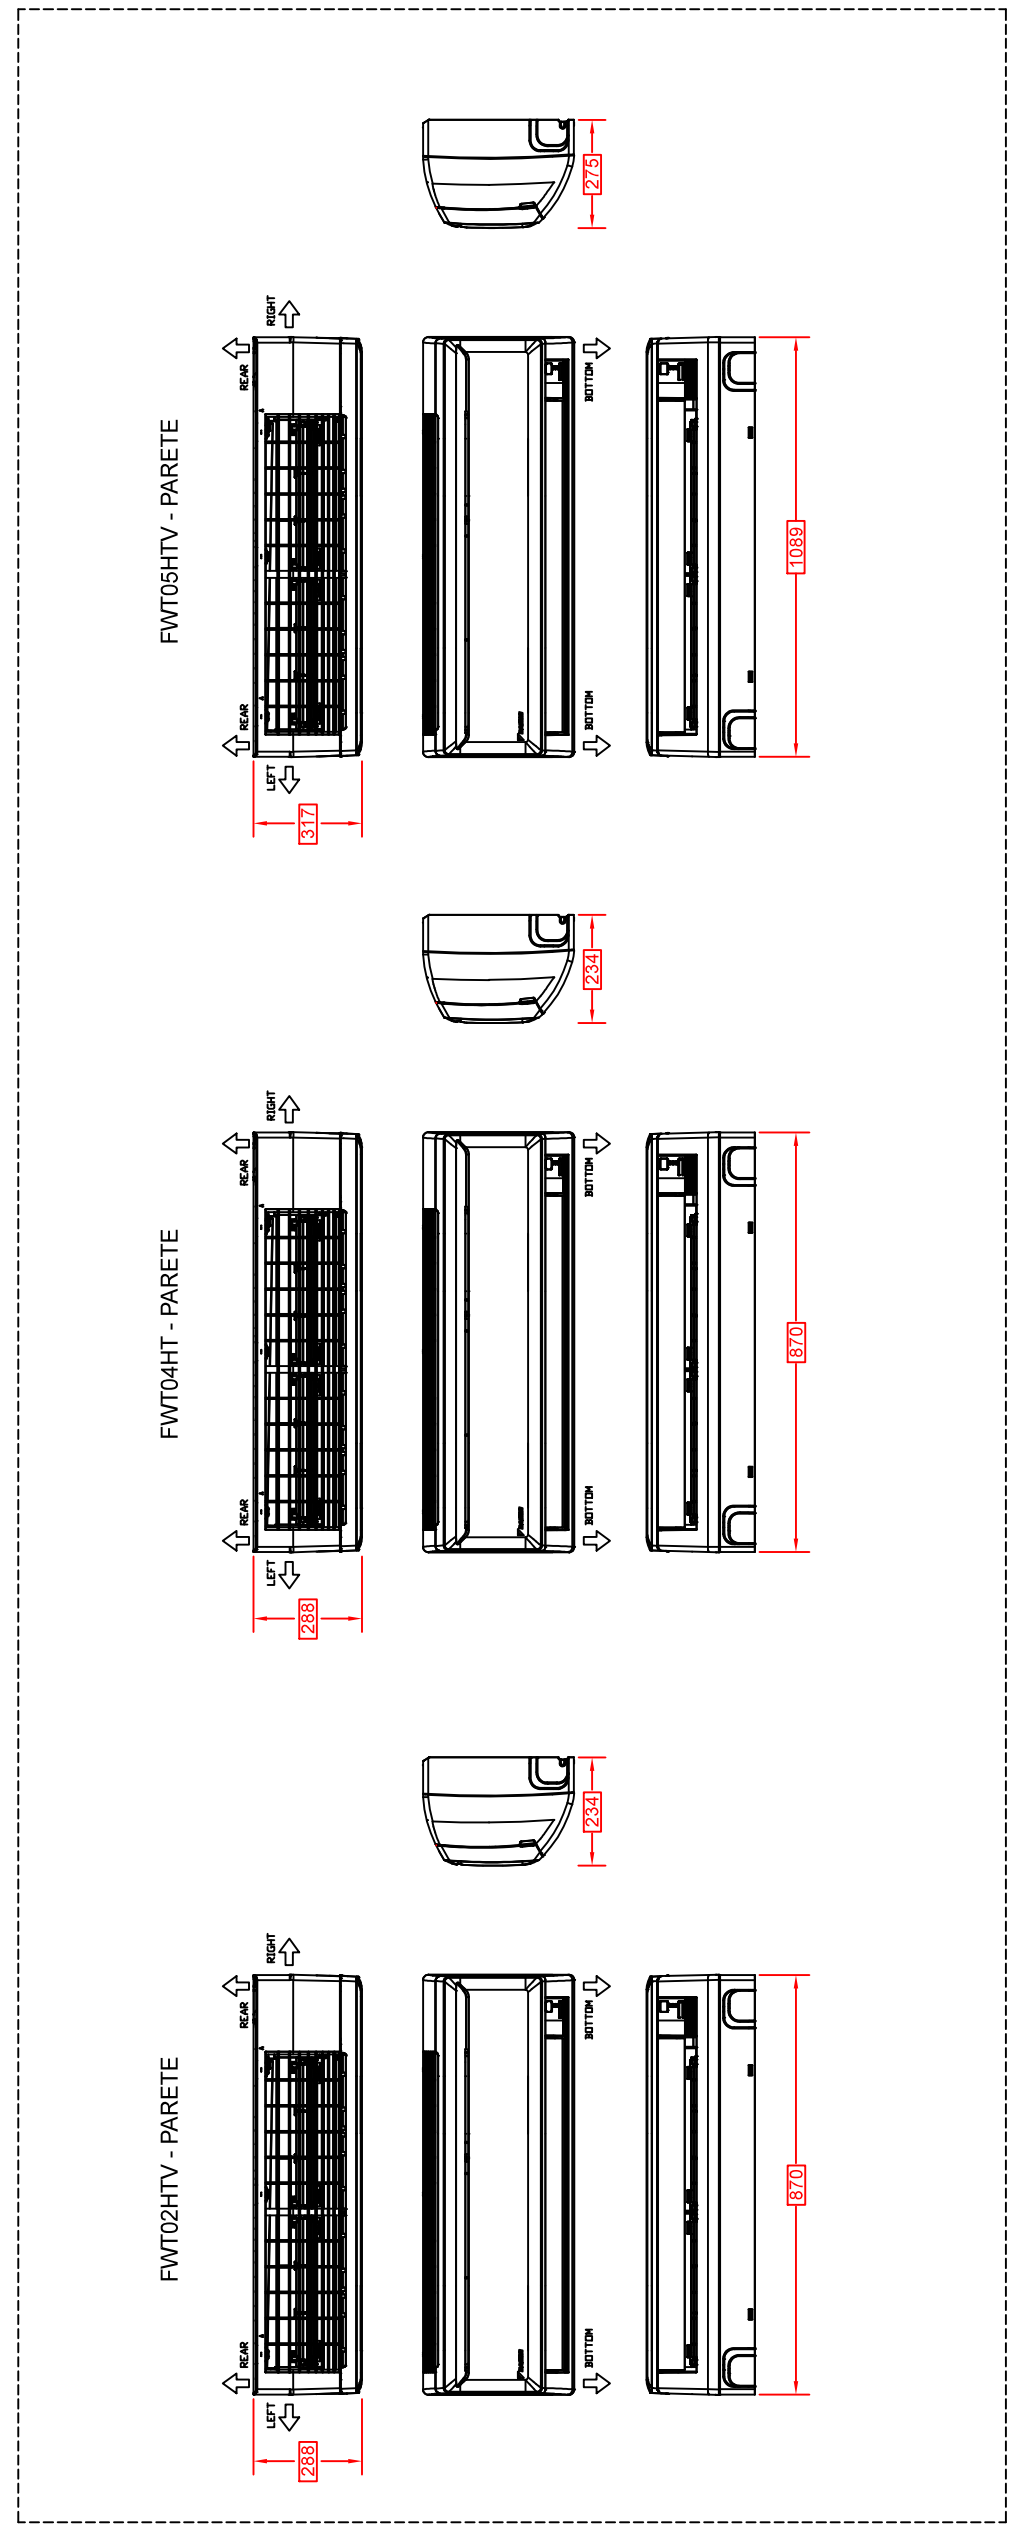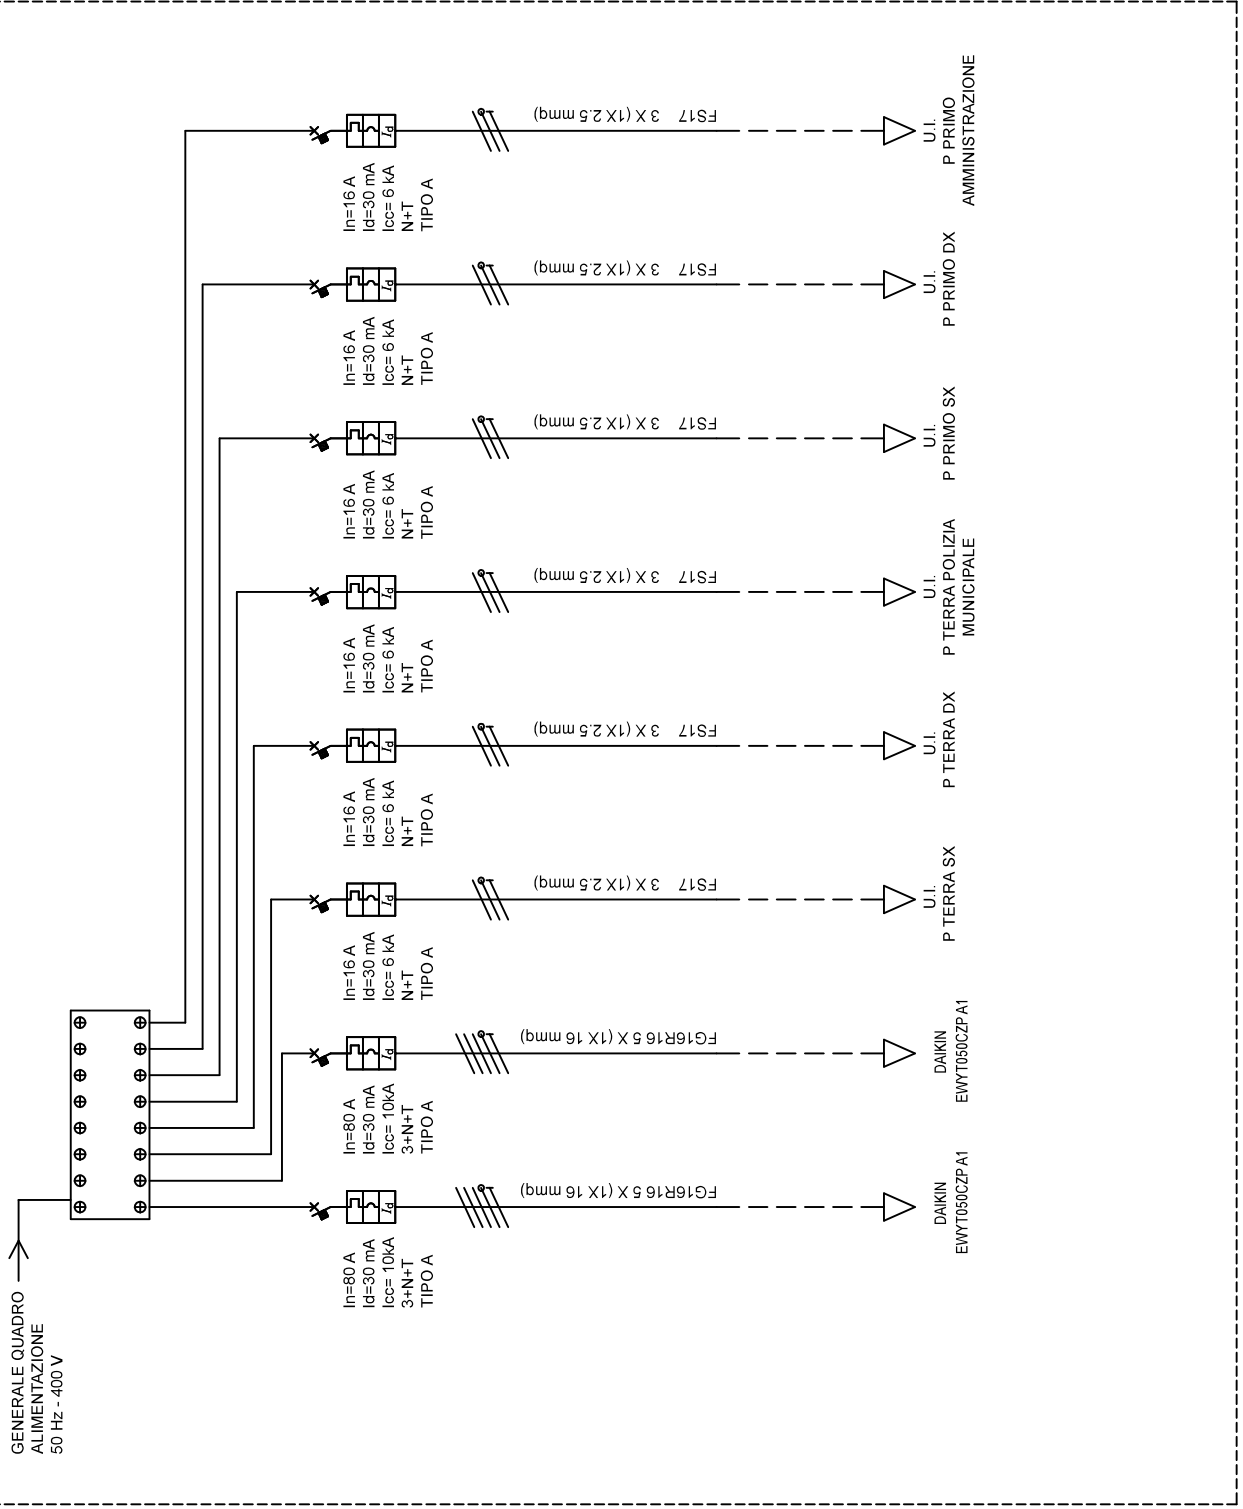

LEGENDA - LEGENDA

1. BATTERIA CONDENSANTE
2. COMPRESSORE
3. EVAPORATORE
7. PANNELLO DI COMANDO E CONTROLLO
8. FORO Ø12 mm PER MONTAGGIO UNITÀ

2" PE-X/AL/PE-X DN 50



2" PE-X/AL/PE-X DN 50

2" PE-X/AL/PE-X DN 50

2" PE-X/AL/PE-X DN 50

DAIKIN - EWT050CZP A1

DAIKIN - EWT050CZP A1

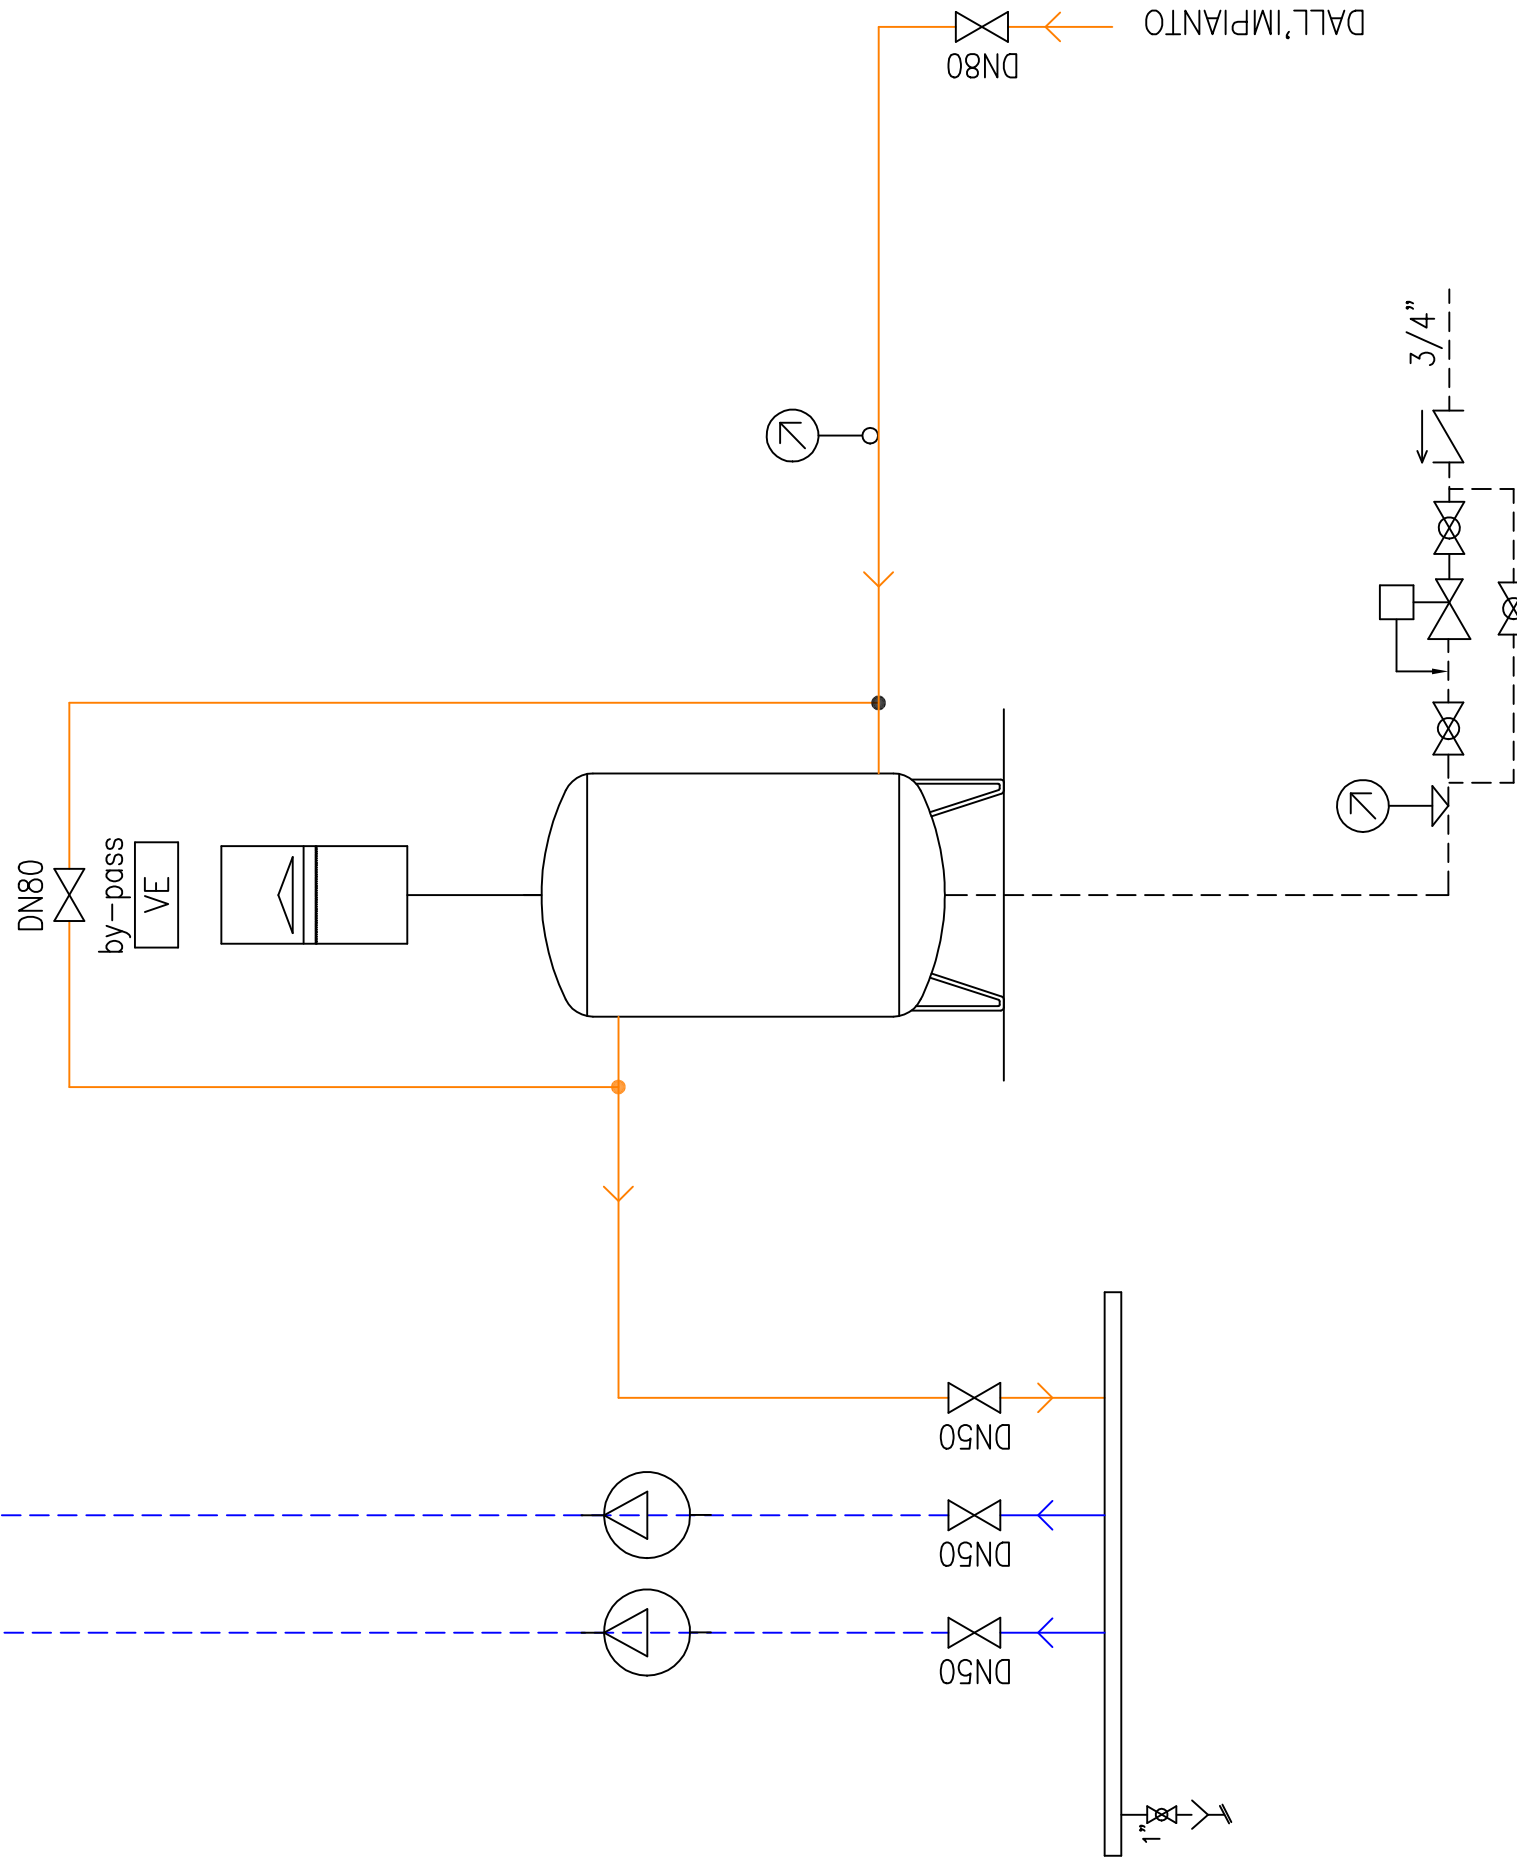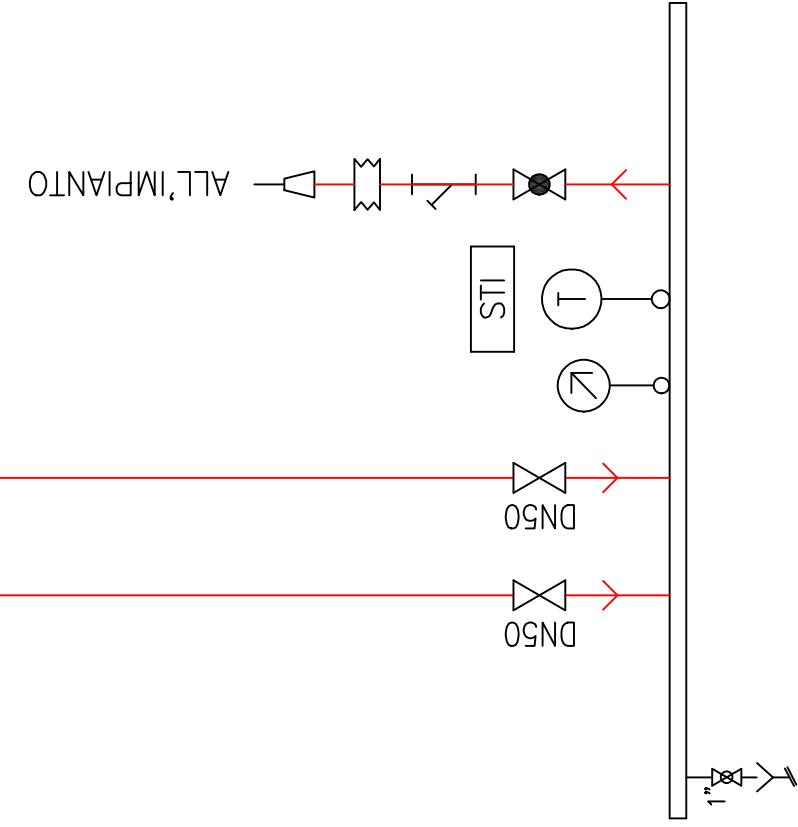

LEGENDA SIMBOLI

UNI 9511/1/2/3/4/5

