



**OGGETTO:**  
AFFIDAMENTO servizi di architettura e ingegneria relativi a  
"INTERVENTI DI RIQUALIFICAZIONE IMPIANTISTICA  
DELLA CASA COMUNALE"  
VIA ROMA 50 - OSSI (SS)

CUP : BH25001950002

**TAV. 1** ELABORATO CARICHI TERMICI

DATA: SETTEMBRE 2025

SCALE: 1:100

IL RESP. DEL SERVIZIO  
DR. ING. PIETRO GIOVANNI PISCHEDDA

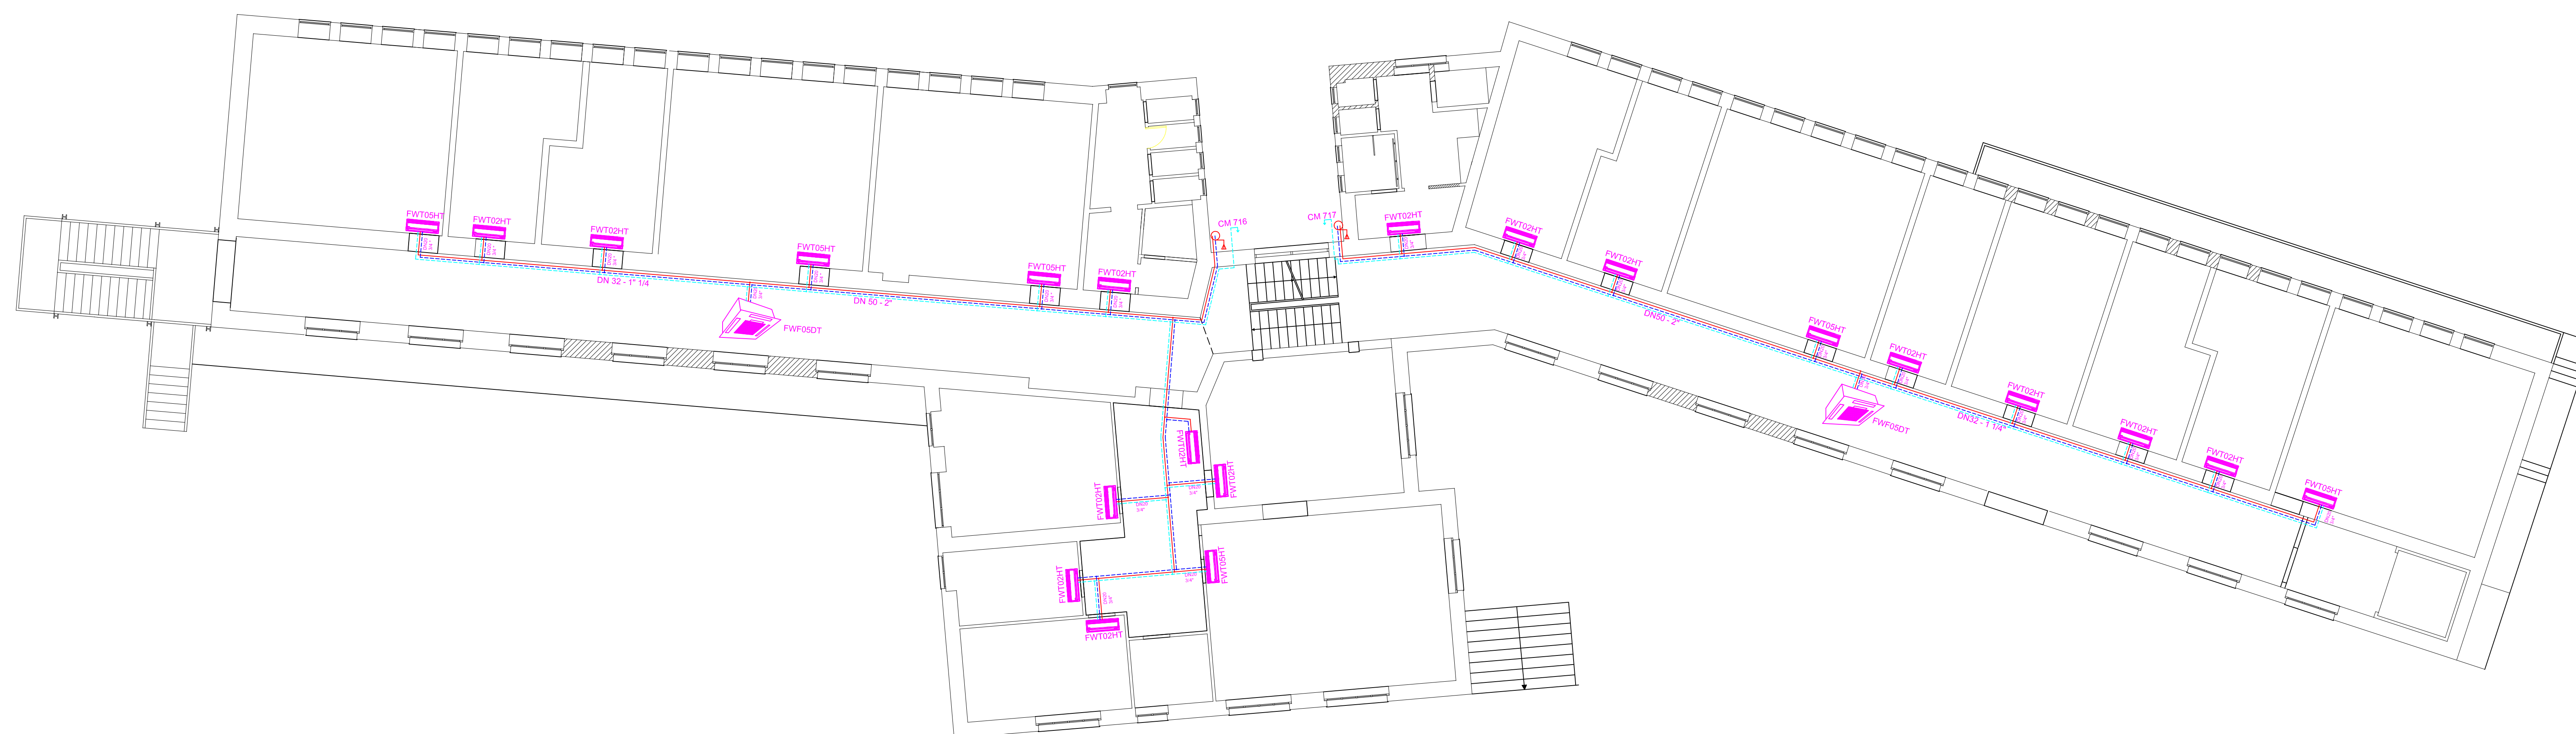
IL PROGETTISTA :  
DR. ING. STEFANO MURESU



PIANO TERRA

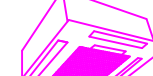

---

SCALA 1:100



PIANO PRIMO	
SCALA	1:100

## LEGENDA

	UNITA' INTERNA A PARETE
	UNITA' INTERNA A SOFFITTO
	UNITA' ESTERNA POMPA DI CALORE
	CIRCOLATORE
	COLLETTORE
	TUBAZIONE MANDATA
	TUBAZIONE RITORNO
	TUBAZIONE CONDENSA