


PROFILO LONGITUDINALE 1° STRALCIO ESECUTIVO - SCALA 1:250

Profilo: Drenaggio acque meteoriche
Scala : 200:200
Q.Rif. : 170.00

DIFFERENZA QUOTE	-5.19 -4.30		-2.10 -2.36		-3.34 -3.44		-3.00		-2.45		-1.82 -1.52 -1.48		-2.05		-2.38		-1.32 -1.61	
LIVELLETTES	L=37.73m i=-1.67% Δh=-0.63m		L=47.71m i=-1.63% Δh=-0.78m				L=80.12m i=-1.93% Δh=-1.54m				L=36.16m i=-3.72% Δh=-1.35m		L=41.47m i=-8.87% Δh=-3.68m				L=42.82m i=-4.54% Δh=-1.94m	

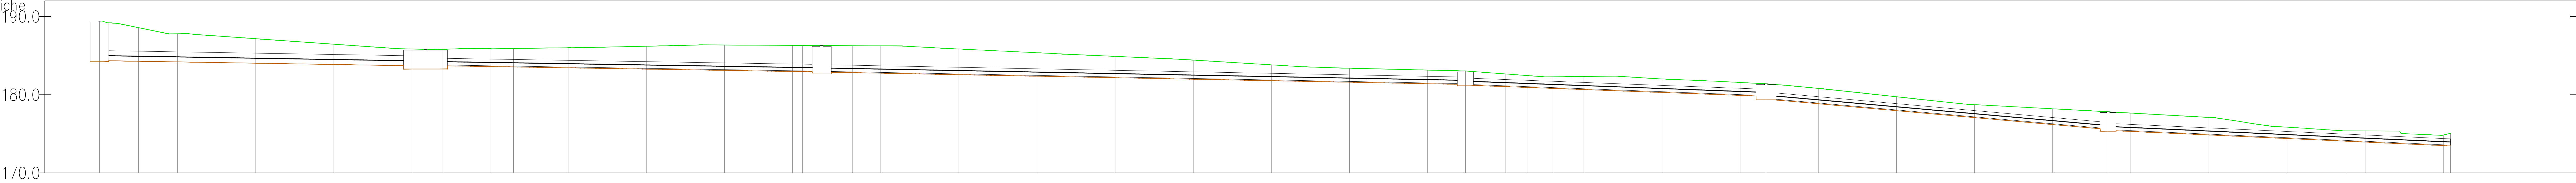

NUMERO SEZIONE	1		2		3		4		5		6		7		8		9		10		11		12		13		14		15																					
DISTANZE PARZIALI		5,00	38,96				9,04		35,71				7,70		23,59		20,00		34,84				7,88		3,32		27,27		43,78		30,58		13,26																	
DISTANZE PROGRESSIVE	0+000.000+005.00				0+043.96				0+053.00				0+088.71				0+096.41				0+120.00				0+140.00				0+174.84				0+182.00+186.04				0+213.31				0+257.09				0+287.67				0+300.93	
QUOTE TERRENO	189.41	188.58	185.81				185.91		186.31				186.27		185.37				184.43				183.03				182.45		182.29		181.40				177.82				175.37		175.05									
QUOTE FONDO SCAVO	184.22	184.28	183.70				183.55		182.97				182.83		182.37				181.99				181.21				180.93		180.81		179.35				175.44				174.05		173.45									
CONDOTTA		Ø 1000 Cemento armato						Ø 1000 Polietilene corrugato						Ø 1000 Polietilene corrugato						Ø 800 Polietilene corrugato						Ø 800 Polietilene corrugato						Ø 800 Polietilene corrugato																		
LUNGHEZZA CONDOTTA		38.23						50.73						82.41						38.50						43.95						43.88																		
NODO	Pozzetto - (1)				Pozzetto - (2)				Pozzetto - (3)				Pozzetto - (3)				Pozzetto - (5)				Pozzetto - (6)				Pozzetto - (6)				Pozzetto - (7)				Pozzetto - (7)																	
QUOTA DI SCORRIMENTO	184.49		183.85	183.84			183.01	183.00					181.41	181.40			179.95	179.60			173.71	173.60			173.01	172.61																								
QUOTA FONDO POZZETTO	184.42		183.78						182.98						181.34						179.54						175.54																							

LEGENDA

- Linea del terreno esistente
- Livelletta di fondo scavo



COMUNE DI USINI
Provincia di Sassari

INTERVENTI URGENTI DI
RACCOLTA E SMALTIMENTO ACQUE METEORICHE
DEL QUARTIERE "SANTA MARIA"

PROGETTO DI FATTIBILITÀ TECNICO-ECONOMICA

OPERE IN PROGETTO: profilo longitudinale -
1° stralcio esecutivo

REVISIONI				TAVOLA	SCALA	1:250
n°	MODIFICA	DATA	CTRL	10	CODICE	
01	consegna	Settembre 2025			NOTE	

RTP tra
Mandatario:


4E-INGEGNERIA
Dott. Ing. Fabio Cambula

Il R.U.P.
Geom. Sabatino Antonio Satta

Il Sindaco:
Dott. Antonio Brundu

Dott. Geol. Alessandro Muscas

Dott.ssa Archeologa Emanuela Atzeni

SONO VIETATI LA RIPRODUZIONE E L'UTILIZZO DEL PRESENTE ELABORATO SENZA L'AUTORIZZAZIONE DELL'AUTORE