


SEZIONI TIPO - SCALA 1:20

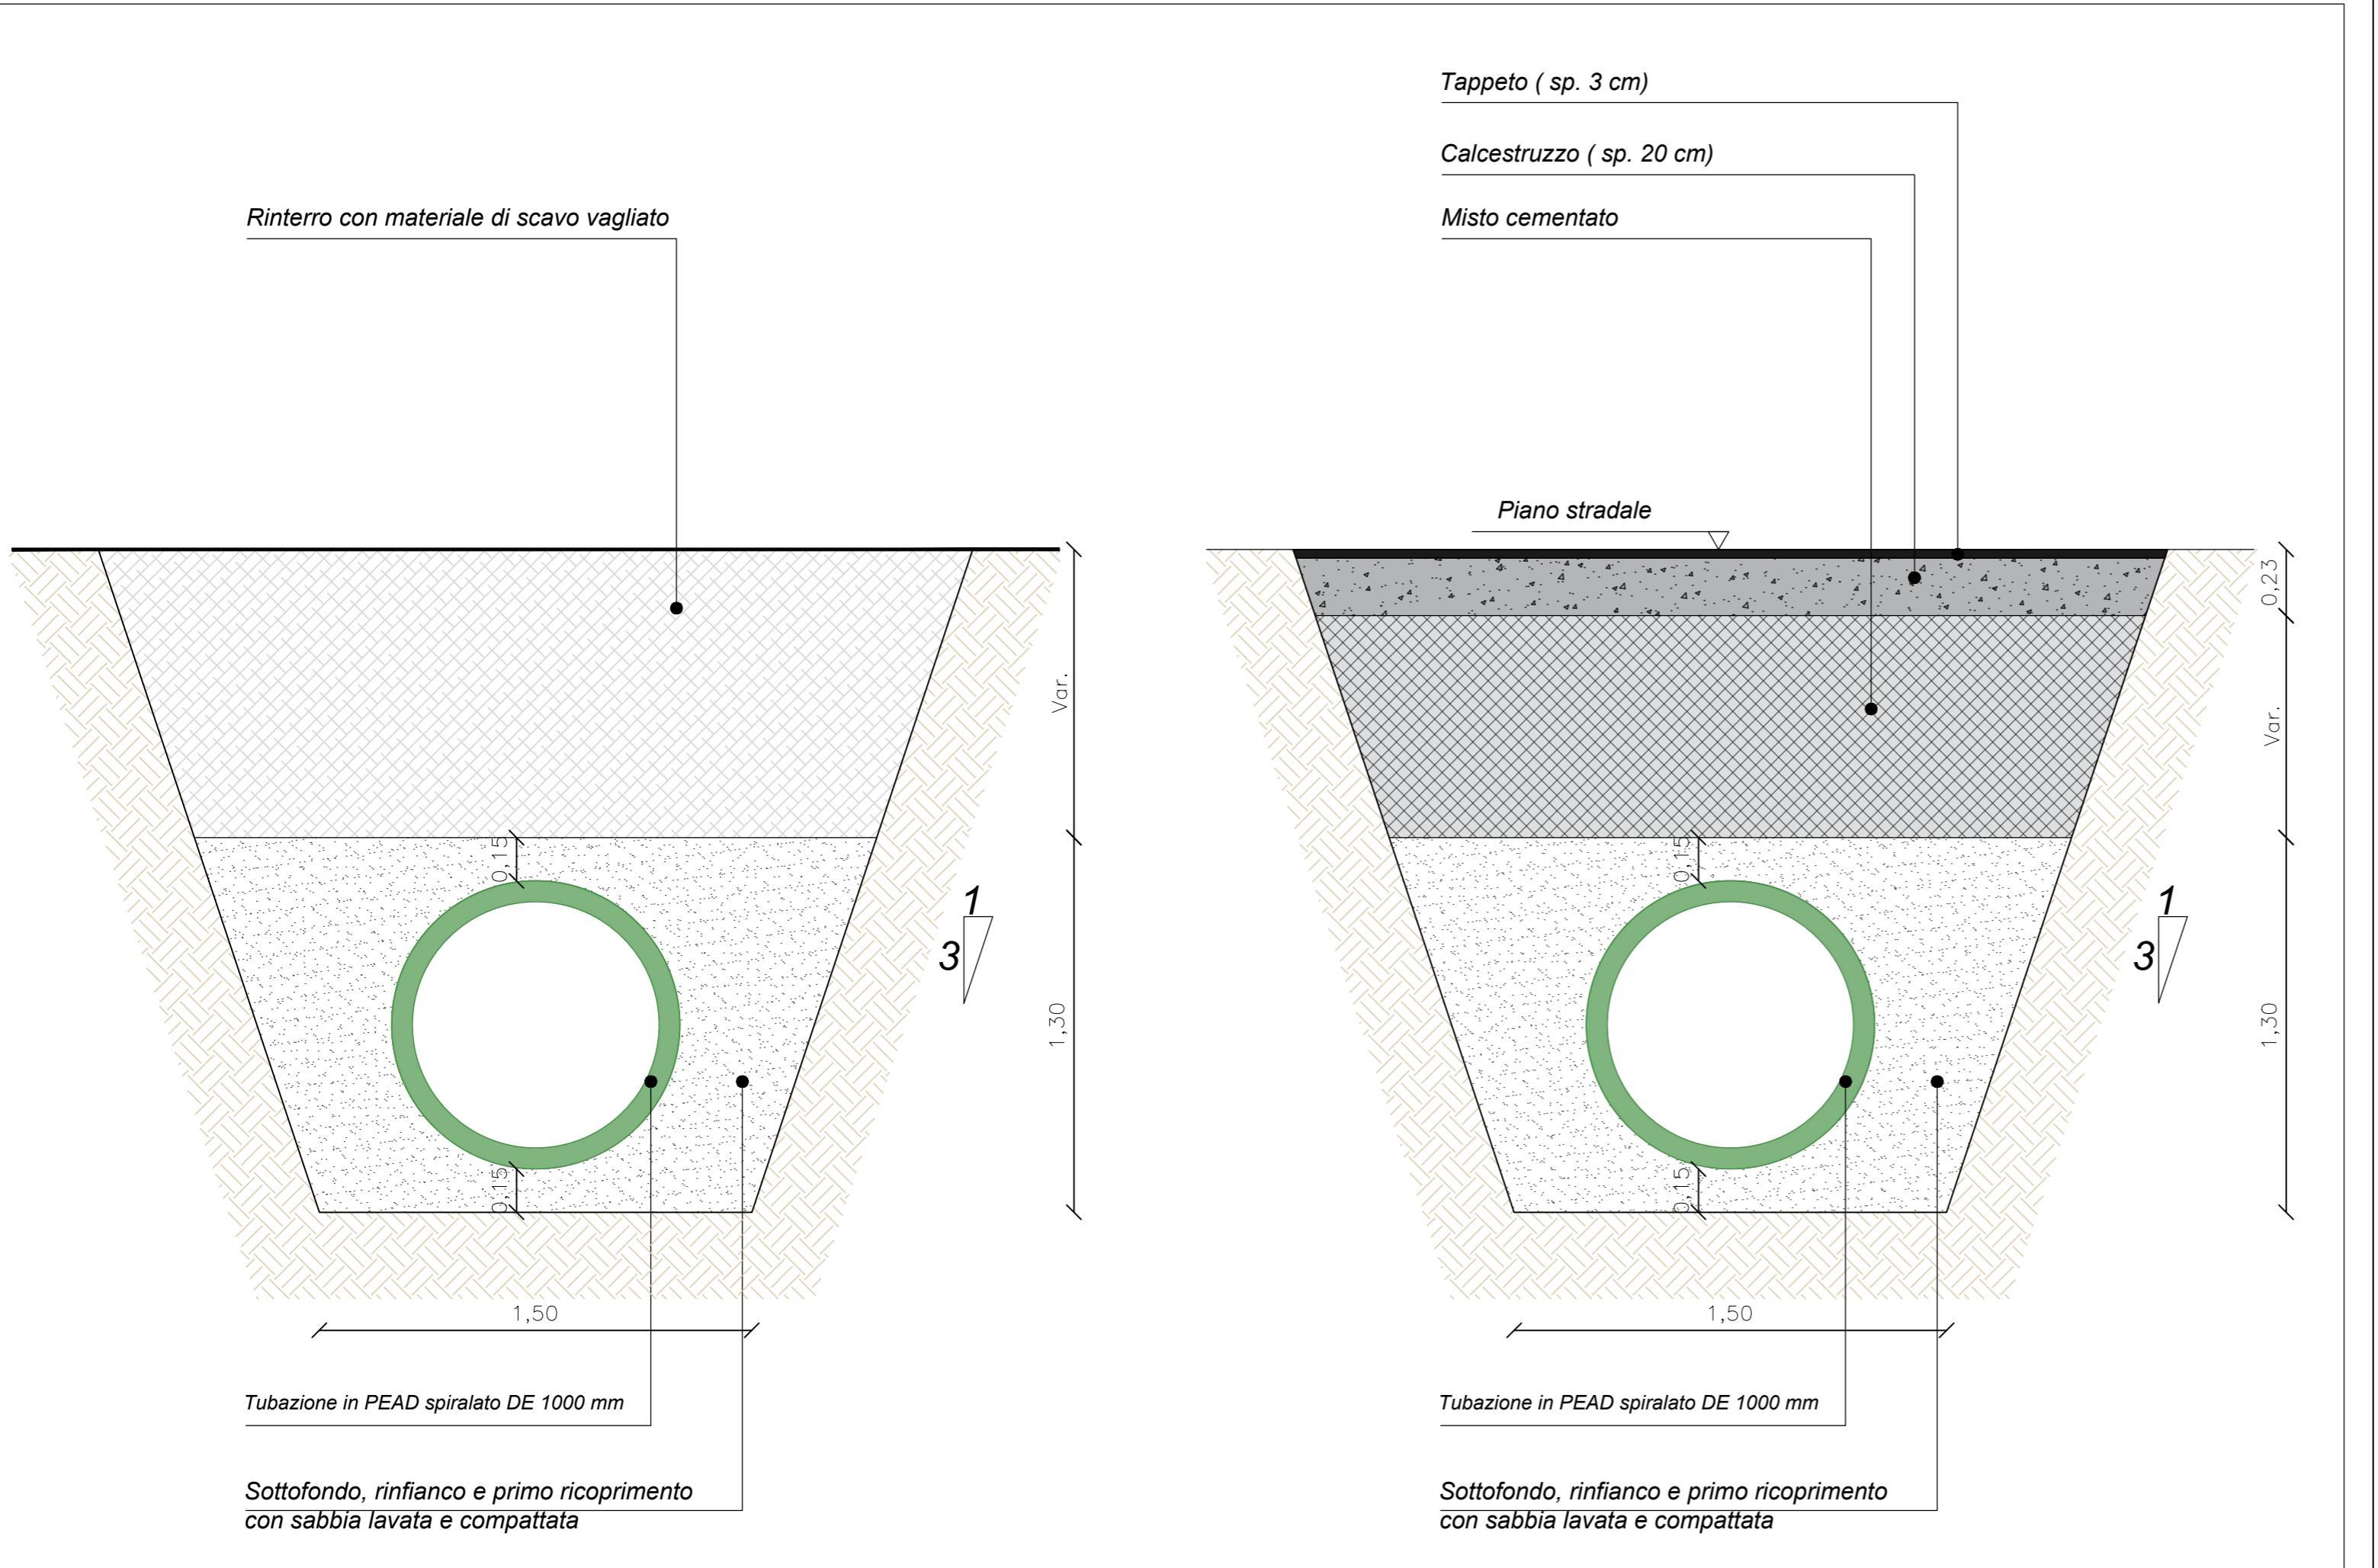

COMUNE DI USINI
Provincia di Sassari

INTERVENTI URGENTI DI
RACCOLTA E SMALTIMENTO ACQUE METEORICHE
DEL QUARTIERE "SANTA MARIA"

PROGETTO DI FATTIBILITÀ TECNICO-ECONOMICA

ELABORATO

OPERE IN PROGETTO: SEZIONI TIPO POSA TUBAZIONI

| n° | MODIFICA consegna | REVISIONI | | TAVOLA 12 | SCALA 1:20 |
|----|----------------------|----------------|------|--------------|---------------|
| | | DATA | CTRL | | |
| 01 | | Settembre 2025 | | | |
| | | | | | |
| | | | | | |
| | | | | | |

RTP tra
Mandatario:

Studio Associato
4E-INGEGNERIA
Dott. Ing. Fabio Cambula

Il R.U.P.
Geom. Sabattino Antonio Satta

Dott. Geol. Alessandro Muscas

Dott.ssa Archeologa Emanuela Atzeni

Il Sindaco:
Dott. Antonio Brundu