



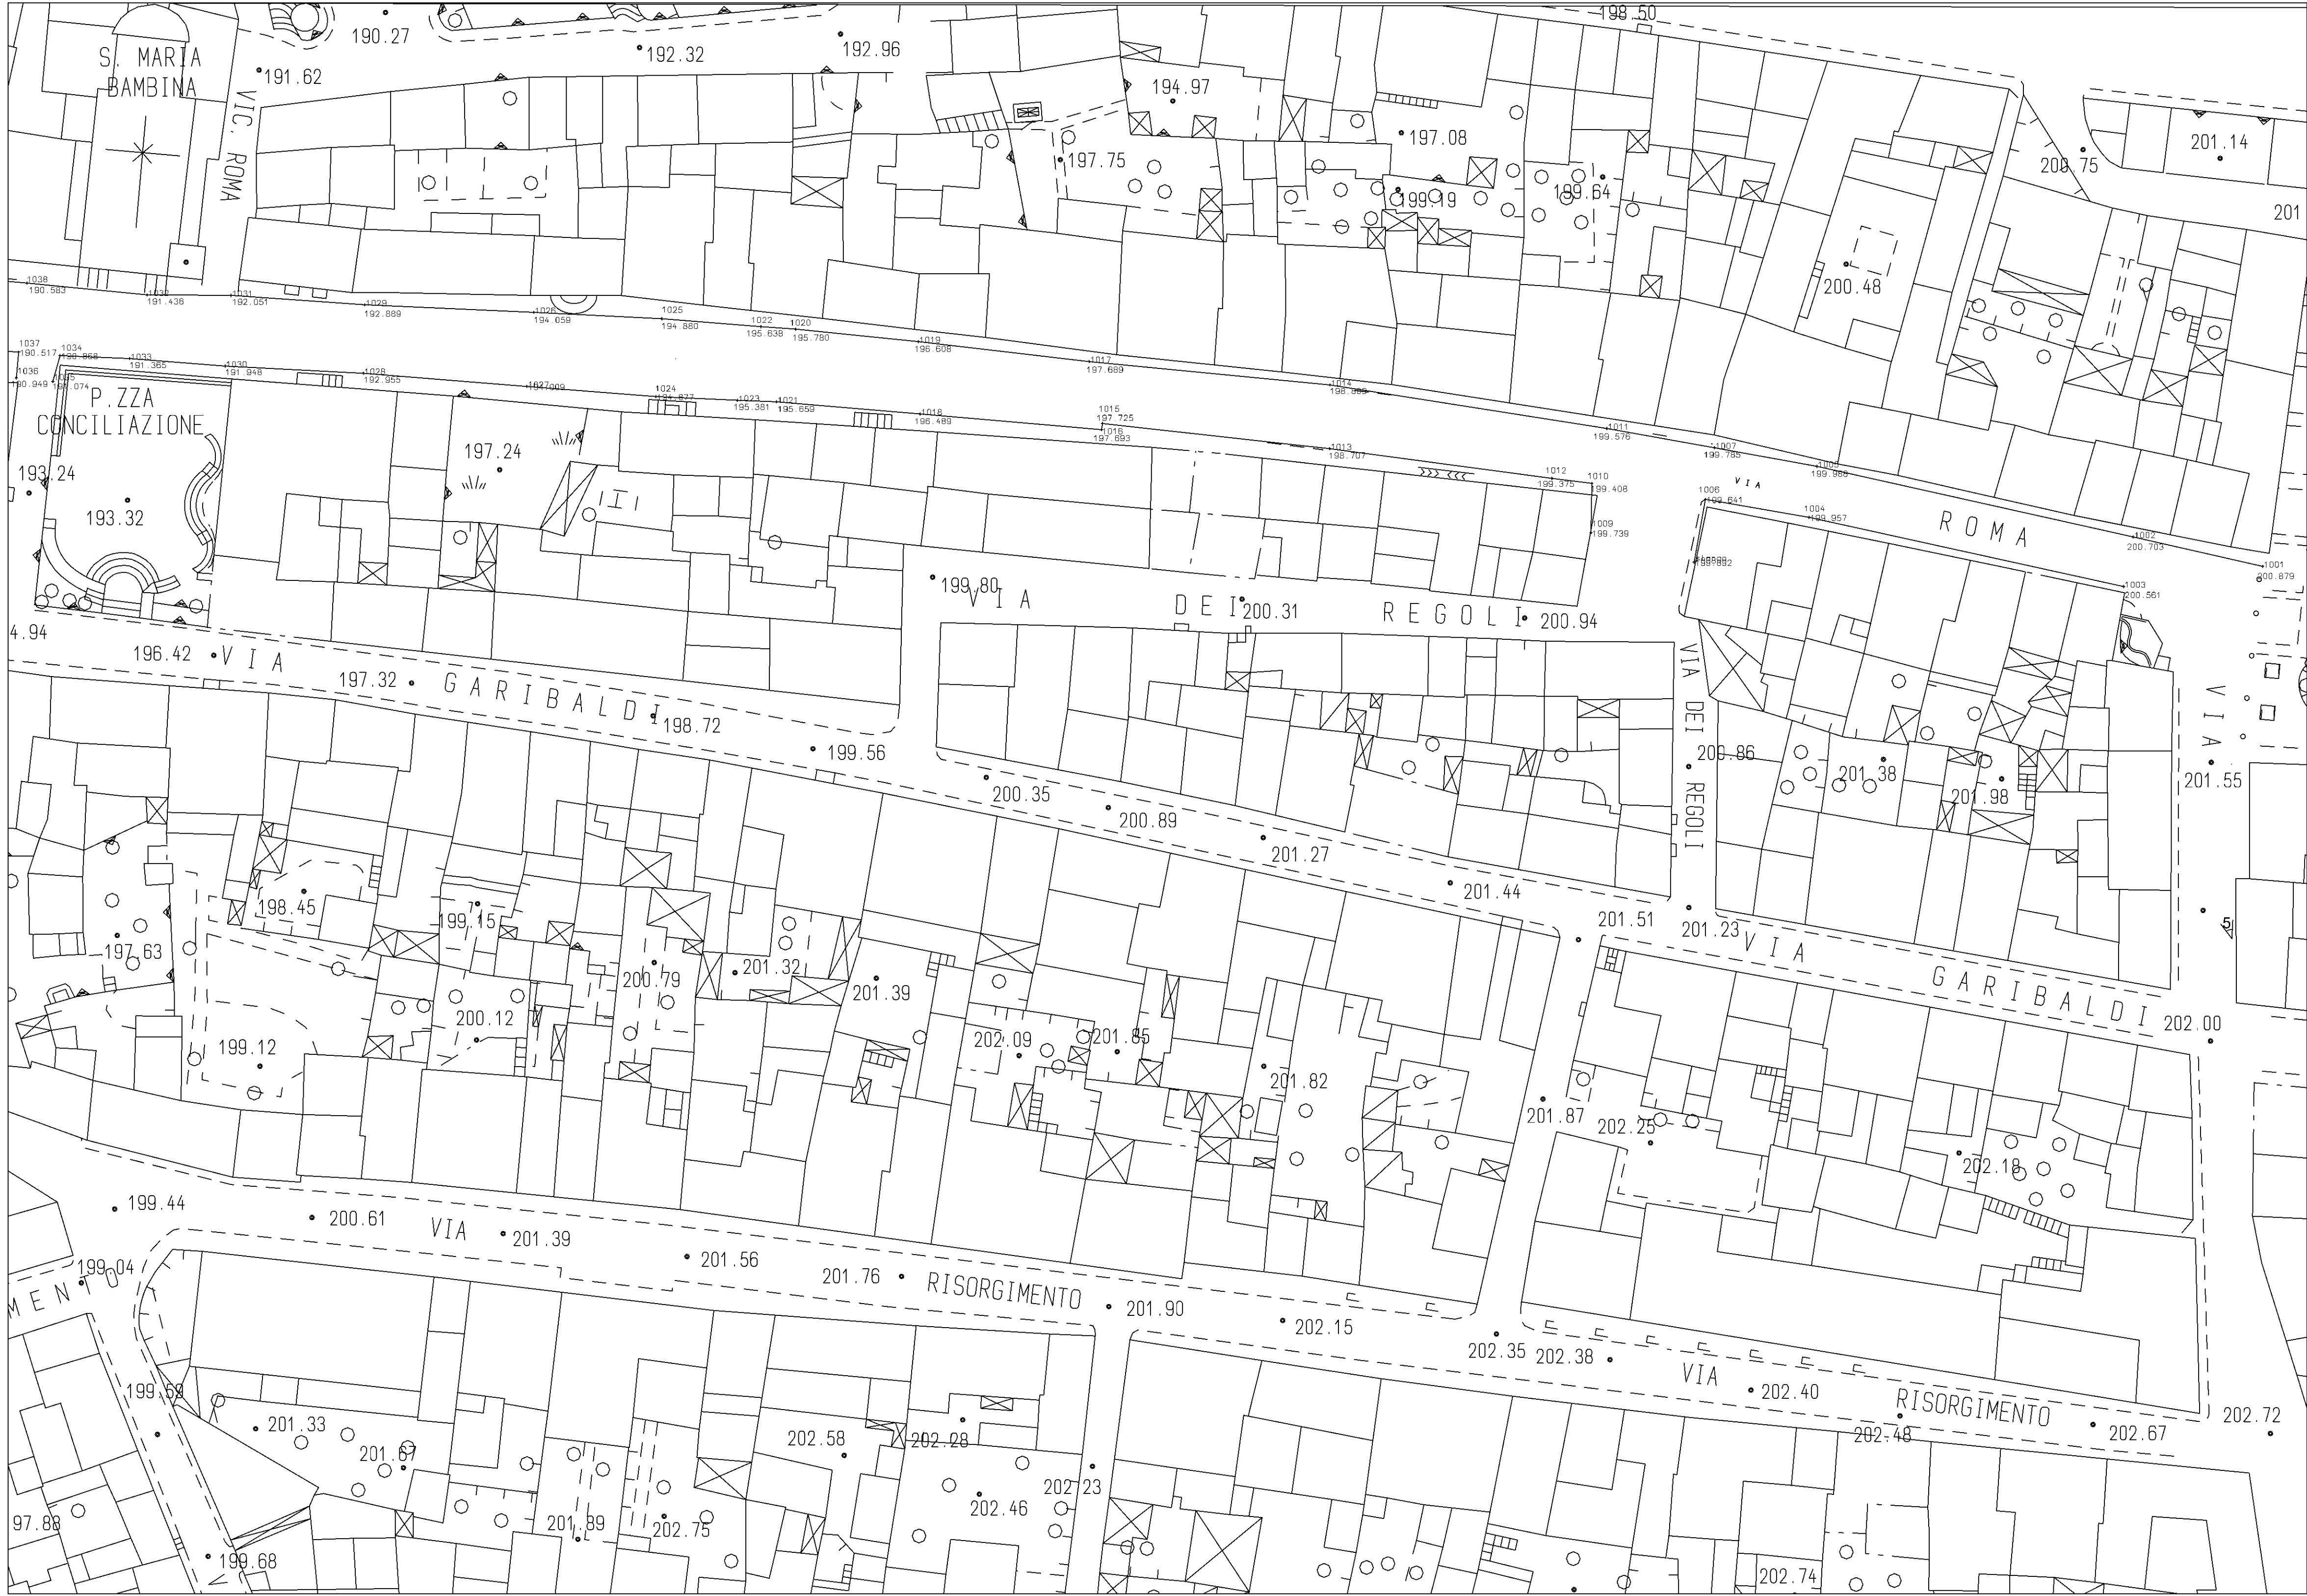

COMUNE DI USINI

Provincia di Sassari
SETTORE TECNICO - Ufficio Lavori Pubblici

MANUTENZIONE STRAORDINARIA PER LA MESSA IN SICUREZZA DELLA VIABILITA' DI VIA ROMA E DI VIA MARCONI. CUP: B35F23000380002

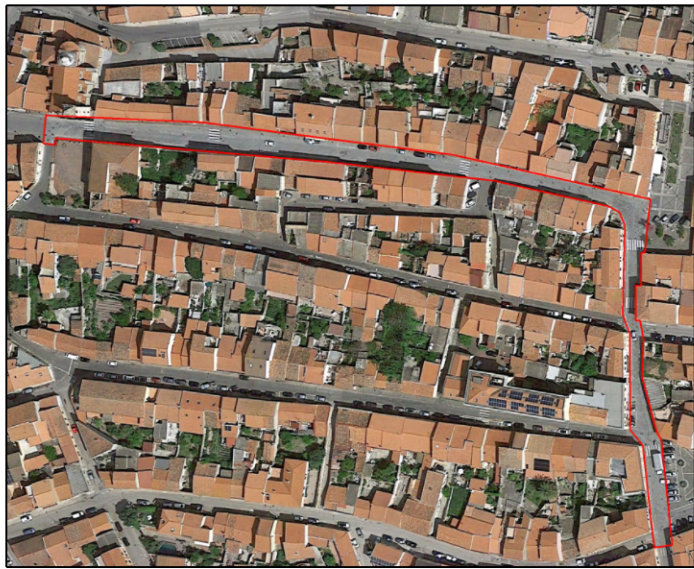

ARCHITETTO FABRIZIO PISONI
Via Padre Manzella 14
07049 Usini (SS)
cell. 3470467591
pec.: fabrizio.pisoni@archiworldpec.it

RESPONSABILE UNICO
DEL PROCEDIMENTO:

geom. Sabattino Antonio Satta

IL SINDACO:

dott. Antonio Brundu

OGGETTO:
PROGETTO ESECUTIVO

DATA
GENNAIO 2026

DIS

TAVOLA:
Rilievo Planoaltimetrico

SCALA

TAV.03

NOTE :

REV: